


- = TUULOILMAN HEITTOKUVIO
- = MITATTU ILMAMÄÄRÄ
- = SUUNNITELTU ILMAMÄÄRÄ

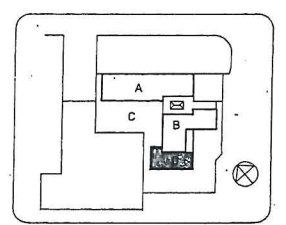

ARKISTOKAPPALE  
 (29468)21017  
 434032/3/321


C	lisätyt eristeet	SL	81.02.06
B	kanavamuutoksia	SL	80.04.08
A	huuwa siirretty	SL	80.01.31
Hakunilan nuorisotila			
Hakunila	94019	II	
Luovutus	Luovutus	Ilmanvaihto	
Hakunila 3 keskusta	osa D		1:50
Hakunilan tie, 01200 Vantaa 20	toritaso +41,050		
LV-INGENIÖRIESTO - EKOL ESKO RUUSKA KY			
Esikokous 11.0.2010 p. klo 10.00			
	LVI	106-24-10	
			79.11.16

**MITATTU ILMAMÄÄRÄ**  
 (kokoushuone D1 05)  
 TULO + 40 dm<sup>3</sup> / s (+ 160 dm<sup>3</sup> / s)  
 POISTO - 60 dm<sup>3</sup> / s (- 160 dm<sup>3</sup> / s)

**MITATTU ILMAMÄÄRÄ**  
 (Sali D1 21)  
 TULO + 413 dm<sup>3</sup> / s (+ 560 dm<sup>3</sup> / s)  
 POISTO - 500 dm<sup>3</sup> / s (- 560 dm<sup>3</sup> / s)

**VAHANEN**

Vahanen-yhtiöt  
 Linnoitustie 5 | FI-02600 Espoo  
[www.vahanen.com](http://www.vahanen.com)

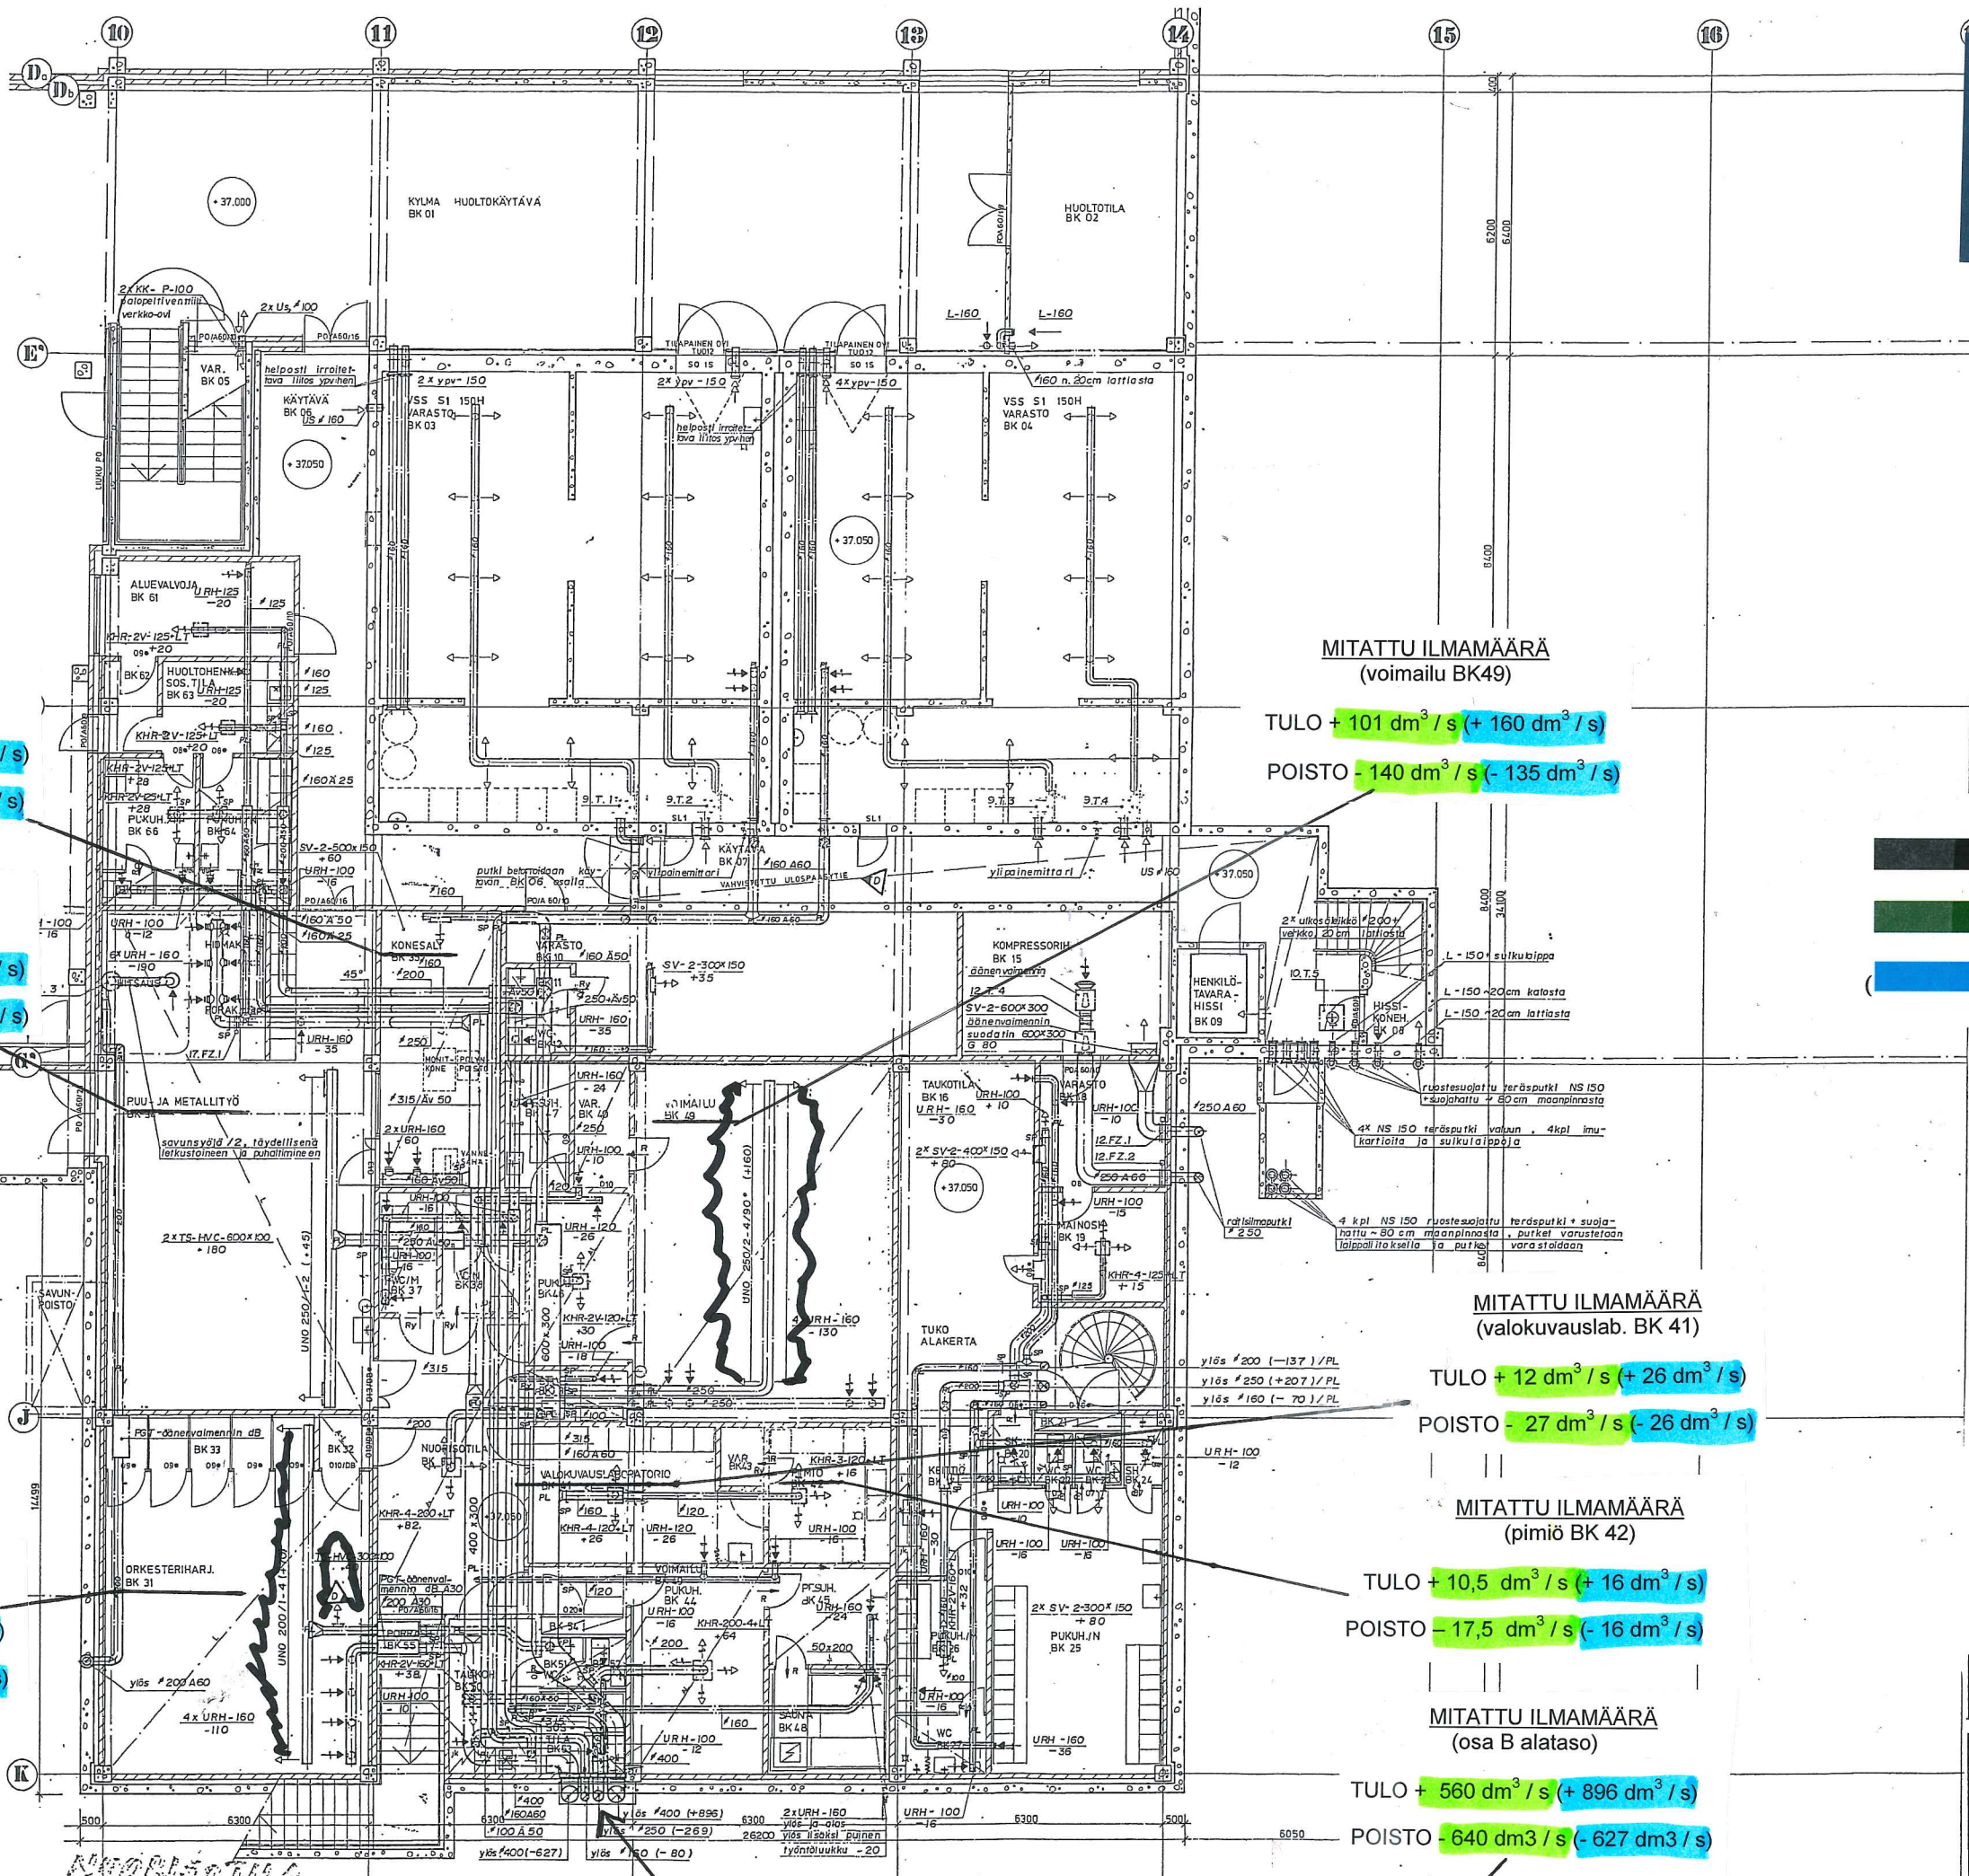

**MITATTU ILMAMÄÄRÄ**  
(konesali BK 35)

TULO + 20 dm<sup>3</sup> / s (+ 60 dm<sup>3</sup> / s)  
 POISTO - 30 dm<sup>3</sup> / s (- 60 dm<sup>3</sup> / s)

**MITATTU ILMAMÄÄRÄ**  
(puu- ja metallityö BK 34)

TULO + 101 dm<sup>3</sup> / s (+ 225 dm<sup>3</sup> / s)  
 POISTO - 146 dm<sup>3</sup> / s (- 225 dm<sup>3</sup> / s)

**MITATTU ILMAMÄÄRÄ**  
(orkesteri harj. BK31)

TULO + 72 dm<sup>3</sup> / s (+ 110 dm<sup>3</sup> / s)  
 POISTO - 94 dm<sup>3</sup> / s (- 110 dm<sup>3</sup> / s)

**MITATTU ILMAMÄÄRÄ**  
(voimailu BK49)

TULO + 101 dm<sup>3</sup> / s (+ 160 dm<sup>3</sup> / s)  
 POISTO - 140 dm<sup>3</sup> / s (- 135 dm<sup>3</sup> / s)

**MITATTU ILMAMÄÄRÄ**  
(valokuvauslab. BK 41)

TULO + 12 dm<sup>3</sup> / s (+ 26 dm<sup>3</sup> / s)  
 POISTO - 27 dm<sup>3</sup> / s (- 26 dm<sup>3</sup> / s)


**MITATTU ILMAMÄÄRÄ**  
(pimiö BK 42)

TULO + 10,5 dm<sup>3</sup> / s (+ 16 dm<sup>3</sup> / s)  
 POISTO - 17,5 dm<sup>3</sup> / s (- 16 dm<sup>3</sup> / s)

**MITATTU ILMAMÄÄRÄ**  
(osa B alataso)

TULO + 560 dm<sup>3</sup> / s (+ 896 dm<sup>3</sup> / s)  
 POISTO - 640 dm<sup>3</sup> / s (- 627 dm<sup>3</sup> / s)

- = TULOILMAN HEITTOKUVIO
- = MITATTU ILMAMÄÄRÄ
- = SUUNNITeltu ILMAMÄÄRÄ

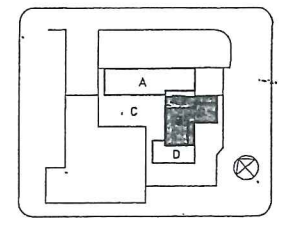

ARKISTOKAPPALE  
 (2946) / 3-1074  
 1:94 030 / 3/300

D	lisätty eristeet	SL	01.02.06
C	lisätty välitilan tuuletus	SL	01.07.30
B	kanava muutoksia	SL	01.04.27
A	venttiilit lisätty	SL	01.02.08
Hakunilan Oterisohla			
Hakunila 94019	11	Ilmanvaihto	01.01.01
uudisrakennus			
Hakunila 3 keskusta			
Hakunilantie, 01200 Vantaa 20			
alataso + 37,050			
LVI-AMMATTIYHTIÖ: MML, ESKO RUUSKA Ky			
S. Lehti			
H. Haapanen			
79.11.16			