

# HAKUNILARINTEEN KOULUN ALUSTATILAT



SEURANTARAPORTTI NRO 3

11. 10. 2001

RAKENNUSVEKARA OY

# ALUSTATILAN SEURANTARAPORTTI NRO 3

**KOHDE:** HAKUNILARINTEEN KOULU, Hiirakkotie 18, 01200 Vantaa

**PVM:** 11.10.2001      **TEKIJÄ:** Kari Liimatainen

- 1. ALUSTATILAN PINTA-ALA JA KORKEUS:** Yht. n. 3500 m<sup>2</sup>, korkeus 0.5 - 3 m.
- 2. ALUSTATÄYTÖN LAATU:** hiekka/hiesu/sepeli, pinta paikoin kostea/märkä.  
-vapaata vesipintaa muutaman m<sup>2</sup>:n alalla pohjoispäädyssä sekä hiekkakentän puoleisella sivulla.
- 3. NÄKYVÄÄ MIKROBIKASVUSTOA, LAAJUUS:**  
- paikoin kohdissa joissa ei ole sepelitäyttöä, esim. kuva 2.
- 4. ALUSTATILASSA RAKENNUSTARVIKEJÄTETTÄ:** ei
- 5. LAUDOITUSTA / TUENTOJA / NIISTÄ KOST.VAURIOITUNUTTA:**  
-joitain pieniä laudoituksia purkamatta.  
-läpivienneissä / rakenteissa olevaa puutavaraa
- 6. ILMAN SUHTEELLINEN KOSTEUS JA LÄMPÖTILA ALUSTATILASSA :**  
-ei mitattu, aistivaraisesti kosteaa (ei iso alustatila)
- 7. ILMANVAIHTO:**  
-tuuletusputkia perusmuurissa, koneellinen poisto kanavoinnein (paitsi rakennuksen keskellä oleva tila, josta koneellinen poisto, ei kanavointia) Kts. seurantaraportti nro 2.
- 8. NÄKYVIEN RAKENTEIDEN JA ERISTEIDEN KUNTO:**  
-ei havaittavia ongelmia
- 9. LÄPIVIENTIEN KUNTO:**  
-tiivistyksissä puutteita kuva 1.  
-putkikanaali(t) ovat yhteydessä alustatilaan.
- 10.KULKULUUKKU / OVI:**  
-metallirakenteisia tiivistämättömiä kulkuluukkuja / ovia.  
-hiekkakentän puoleiseen pääsisäänkäynnistä etelään olevaan alustatilaan ei ole vielä kulkuyhteyttä.
- 11.VALAISTUS:**  
-ei muualla paitsi isossa alustatilassa.
- 12,MUUTA:**  
-kunnostustyöt käynnistyvät 15.10.2001


**KORJATTAVAT KOHDAT:** 2, 3, 5, 9, 10, 11

KORJAUSTYÖT SUORITETAAN NOUDATTAEN TALONSUUNNITTELUPALVELUN 19.4.2000 PÄIVÄTTYÄ ALUSTAVAA ALUSTATILOJEN PUHDISTAMISESTA LAADITTUA OHJETTA.

**KIIREELLISYYS:** v. 2001

**LIITTEET:** pohja- ja valokuvat

TIKKALINEN

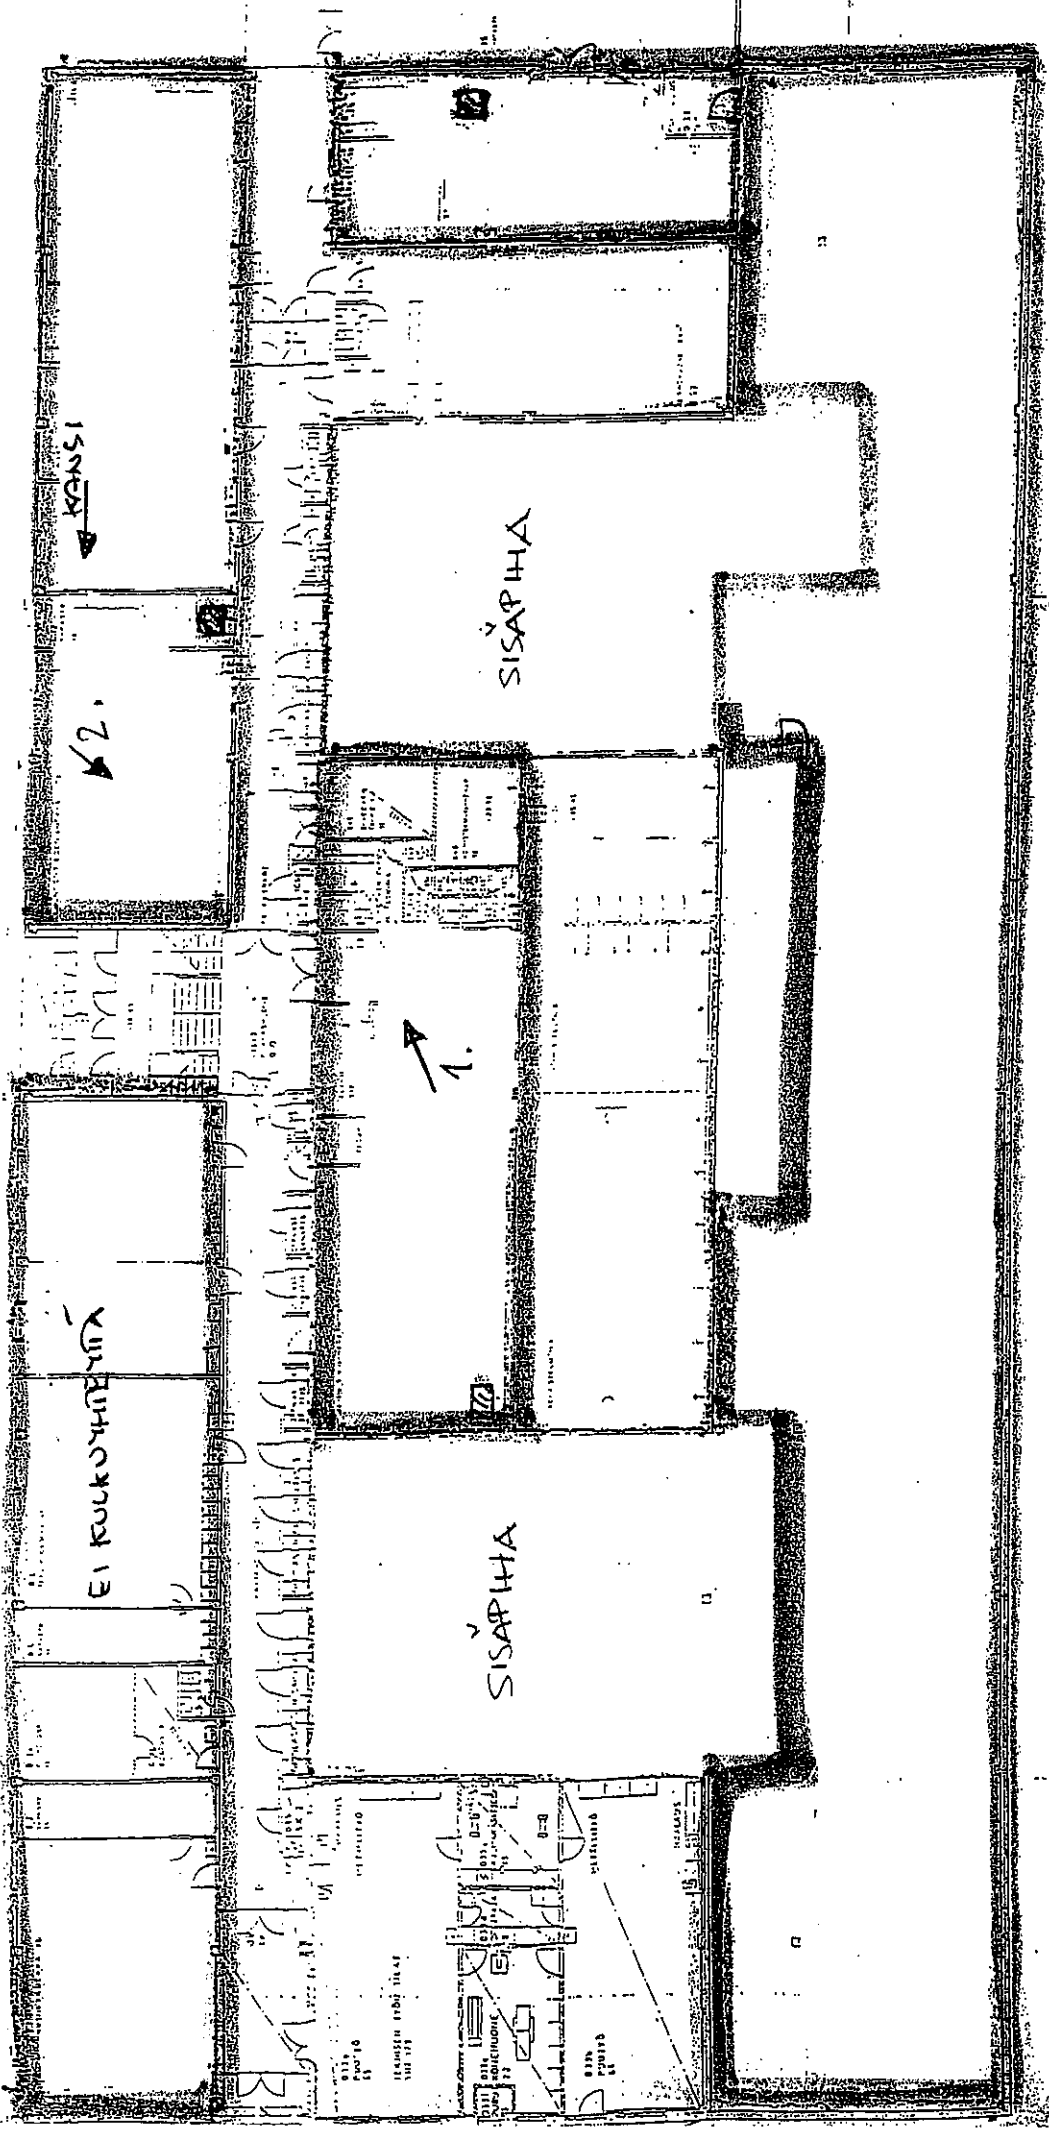


SUUNNITTELUKESKUS  
 SUUNNITTELUKESKUS  
 SUUNNITTELUKESKUS

HAKUILAHIRINTEEN KOULU  
 76. HAKUILA 05911  
 SUUNNITTELUKESKUS  
 SUUNNITTELUKESKUS  
 SUUNNITTELUKESKUS

NUMERO + NUOLI = VALOKUVIEN OTTOPAIKAT

ALUSTUSTIIVISTYS 1:400  
 ark 2

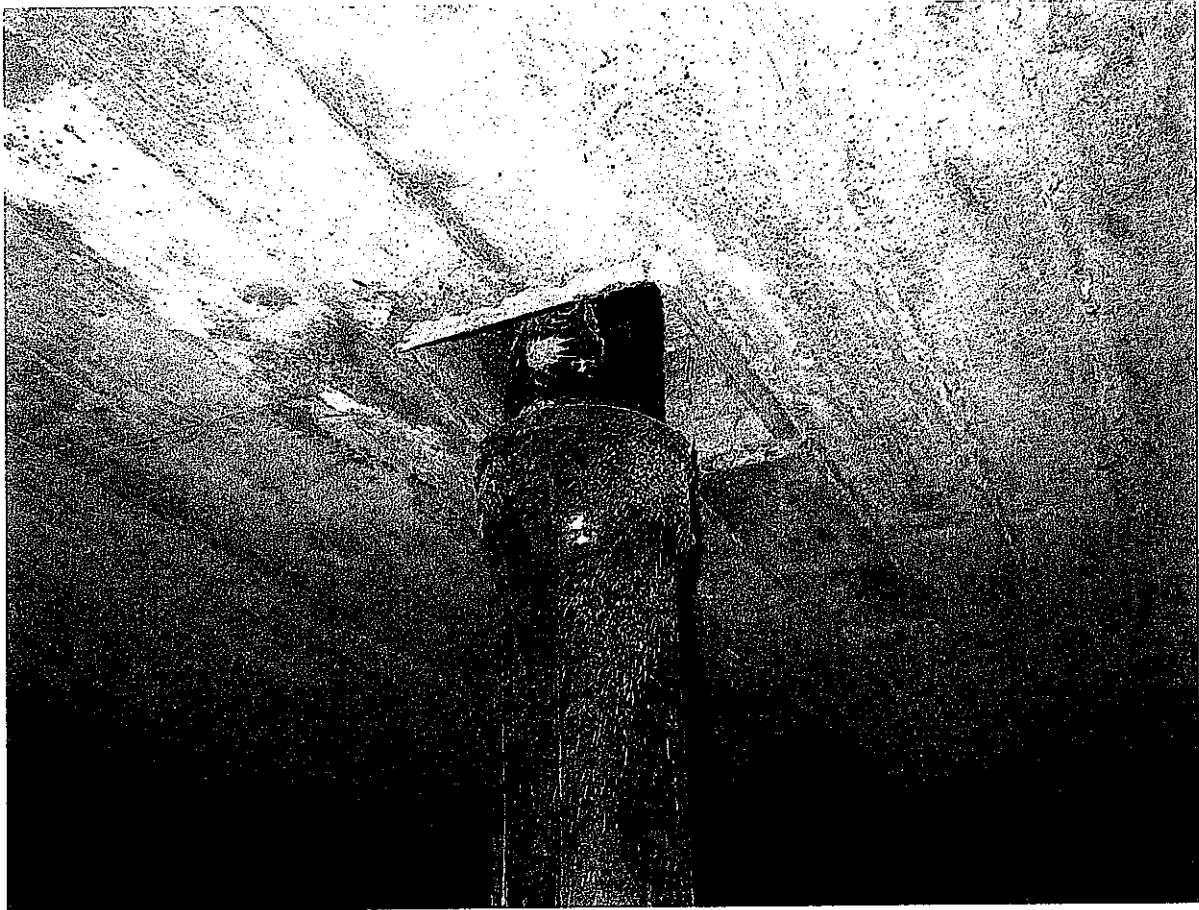

1.

LÄPVIENNEISSÄ PUUTAVARAA / TIIVISTYS PUUTTEELLINEN, KUVA 1.

KASVUSTOA MAAN PINNALLA, KUVA 2.



2.