


US 1 2-KERT KOSTEUSERISTYS
 TERÄSBETONI 100 MM
 SOLUMUOVILEVY N 100 MM
 TERÄSBETONI 180 - 200 MM

US 2 POLTETTU JULKISIVUTIILI 130 MM
 PUHT. MUURATTUNA 125 MM
 MINERAALIVILLA 150 - 200 MM
 TERÄSBETONI 150 - 200 MM
 AKUSTOINTILEVY KAK-50 50 MM

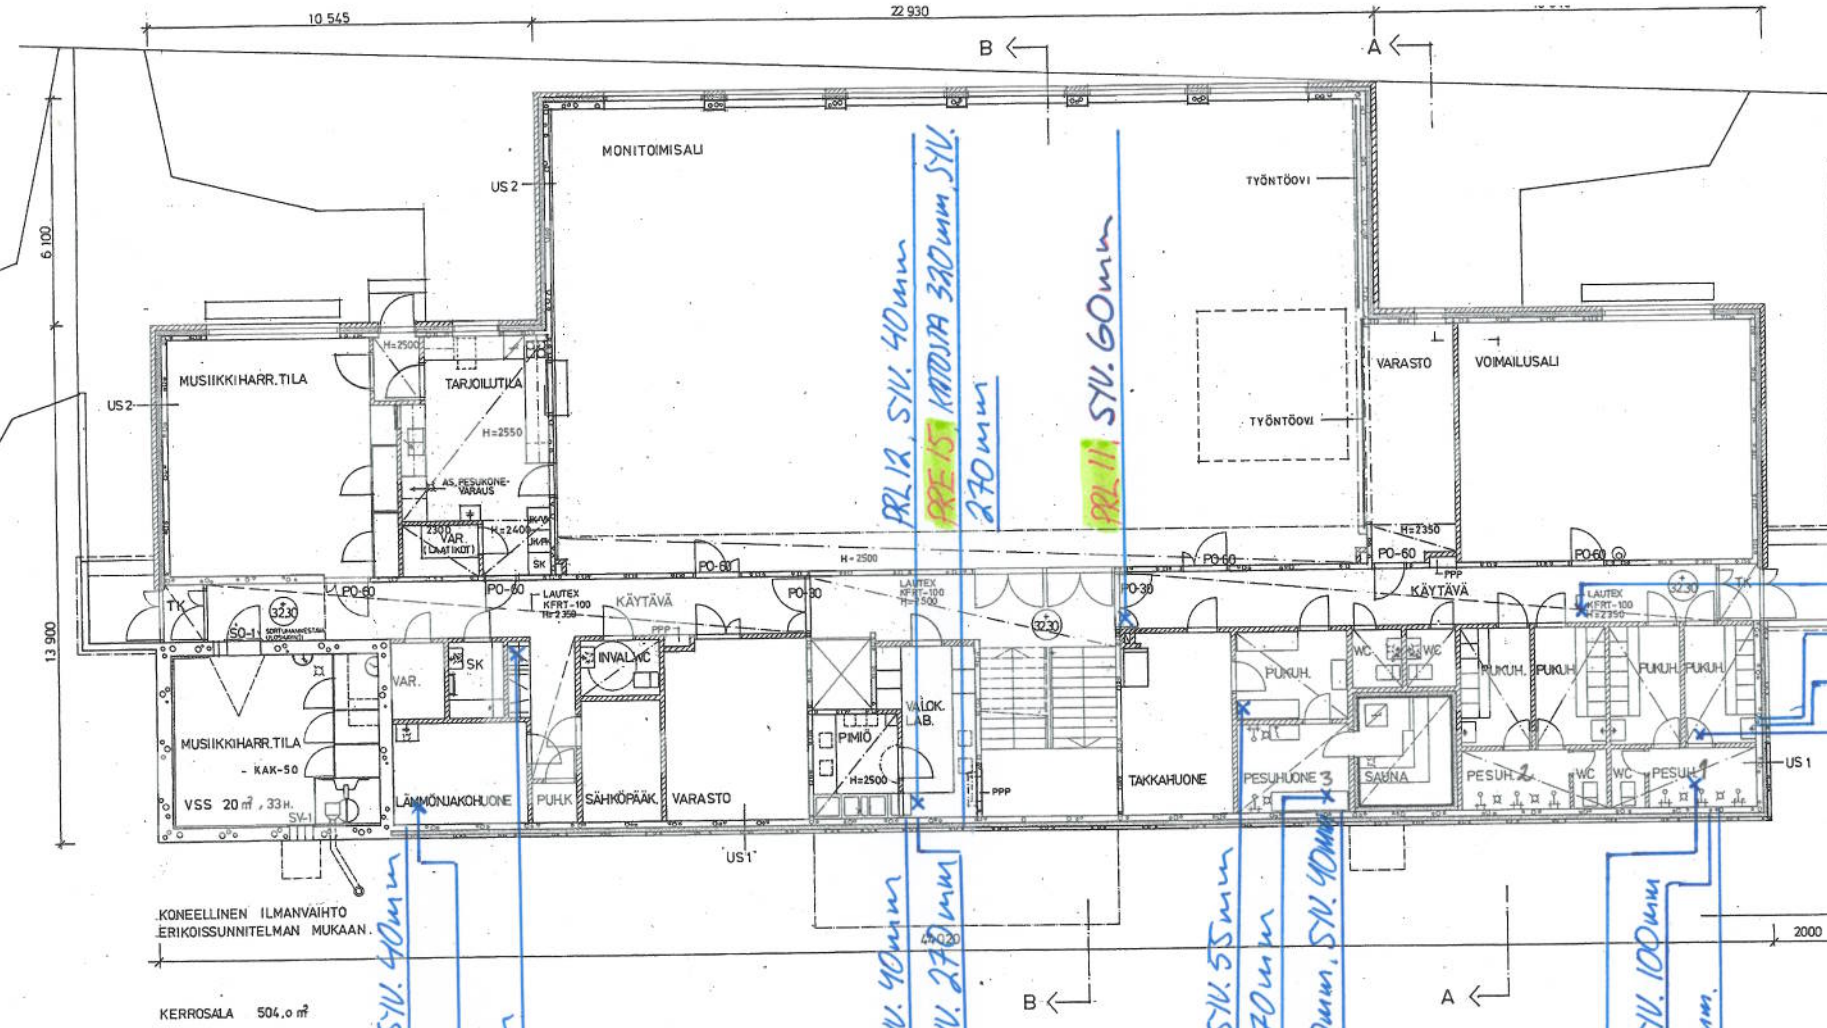

PRL 7, SYV. 70mm
 PRS 5, LATTIASTA 110mm, SYV. 200mm
 PRS 4, LATTIASTA 110mm, SYV. 60mm
 PRL 6, SYV. 60mm

14 / 9 1981	MUUTOKSET	K. A.	20 / 5 1983
		4 34 0 34 / 002	
Kortteli no 74013	tontti no 1		
Uudisrakennus	Pääpiirustus	no 2	
HAVUKOSKEN NUORISOTALO	1 - KERROS	1 / 100	
ETELÄINEN RASTITIE	HAVUKOSKI	ARK	
ARKKITEHTITOIMISTO MAURI KARJULANTI & CO puh. 412234 Helsinki. 16.6 - 80		no 102 / 141	

PRL = PORAUSPAIKKA LATTIASTA
 PRS = PORAUSPAIKKA SEINÄSSÄ
 PRE = PORAUSPAIKKA SEINÄÄ ERIVÄTILAAKSI

KOSTEAT LITTAUSPAIKAT OIV KOROSTETTU

PRS 16, LATTIASTA 200mm, SYV. 40mm
 PRL 17, SYV. 40mm
 PRL 18, SYV. 40mm
 PRS 13, LATTIASTA 180mm, SYV. 40mm
 PRS 14, LATTIASTA 180mm, SYV. 270mm
 PRL 10, SYV. 55mm
 PRL 9, SYV. 70mm
 PRS 8, LATTIASTA 240mm, SYV. 40mm
 PRL 3, SYV. 70mm
 PRS 2, LATTIASTA 280mm, SYV. 100mm
 PRS 1, LATTIASTA 280mm, SYV. 270mm

KOHDE	HAVUKOSKEN NUORISOTALO
TOIMENPIDE	KOSTEUSMITTAUS
ASB-YHTIÖT Kiinteistön hinnan puolesta www.asb.fi	PVM. 9.5.2008 TEKIJA A. Karvonen