


**KOHDE**  
**HELSINGE SKOHA**  
**YÄSÄNTIE 3, VANTAA**


**TOIMENPIDE**  
**JULKISIVUN VESIVUOTOITTIMUS**

**ASB-VIITTIÖT**  
 Puhdistus  
 Ilman puolesta

PVM. 13.2.2008  
 TEKIJÄ RA UNTO KOSKINEN  
 OY0 BYE Y357

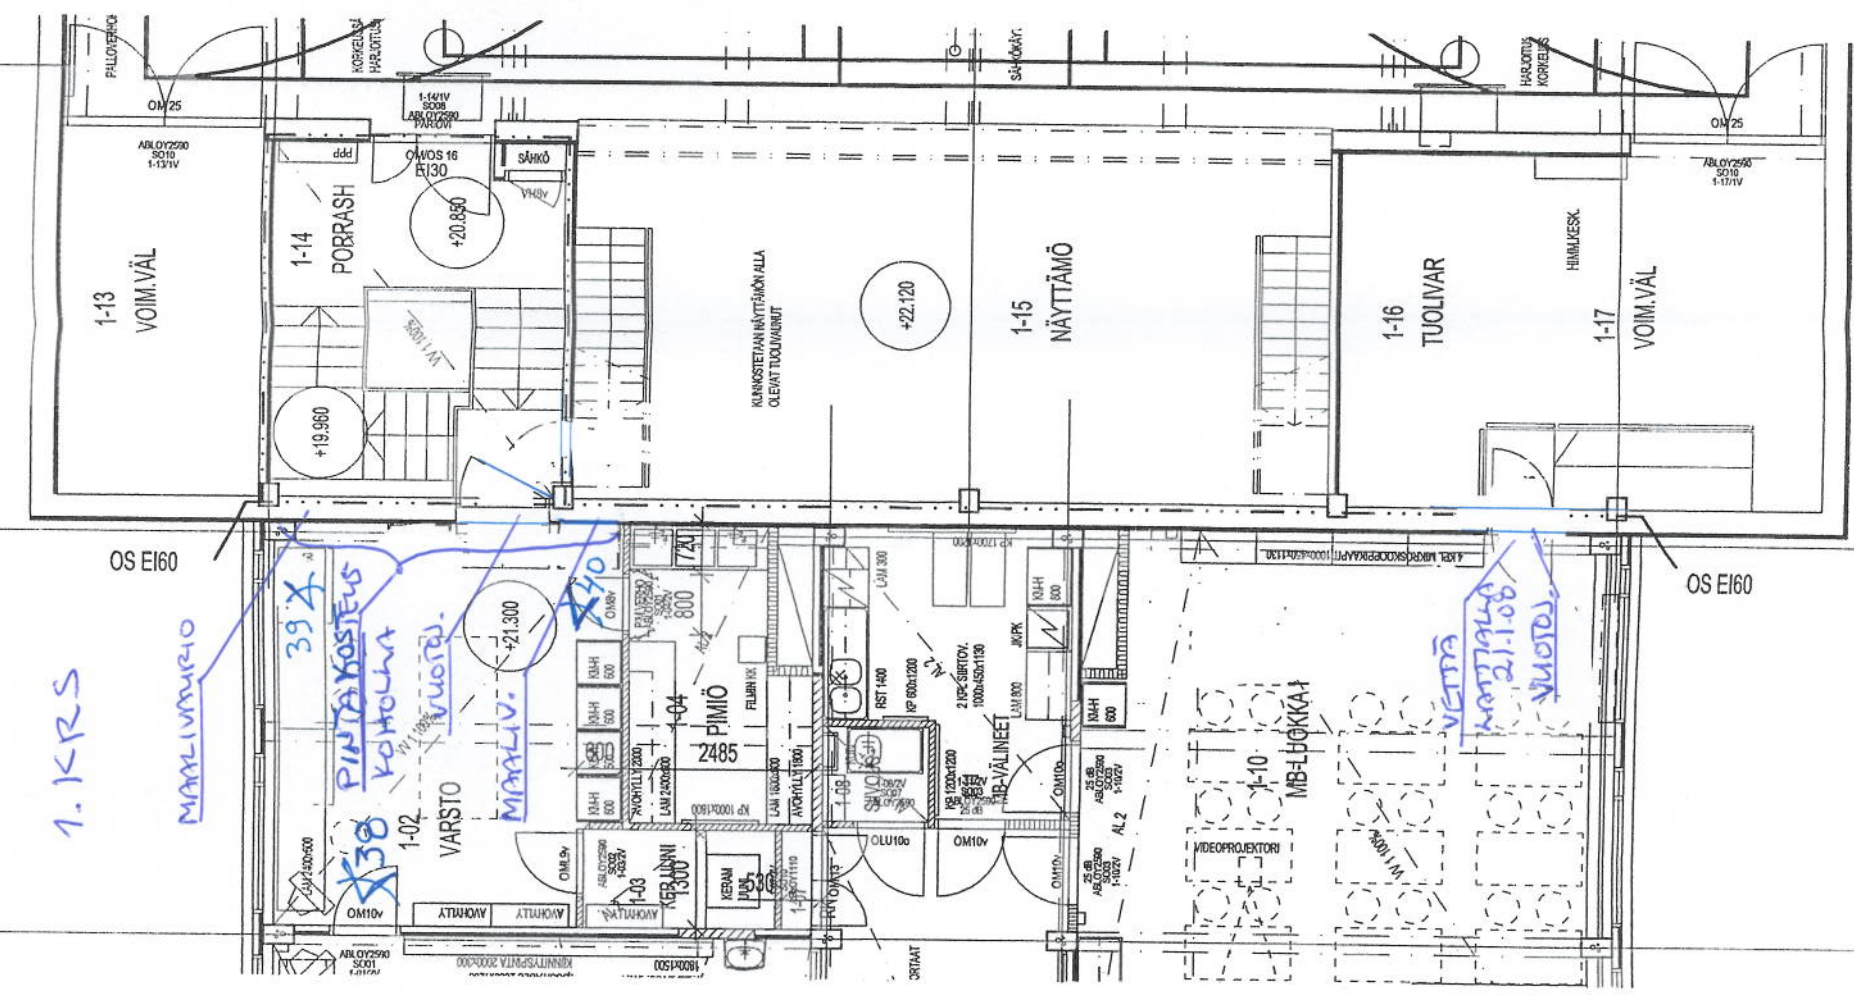

LIUNTAESTELUSKA-METALLIKÄNTENEN  
 KÄÄNNETÄÄN SENÄLLE IROUETIITTAVA KAUDE  
 KALTEVUUS 200/400 = 16,5

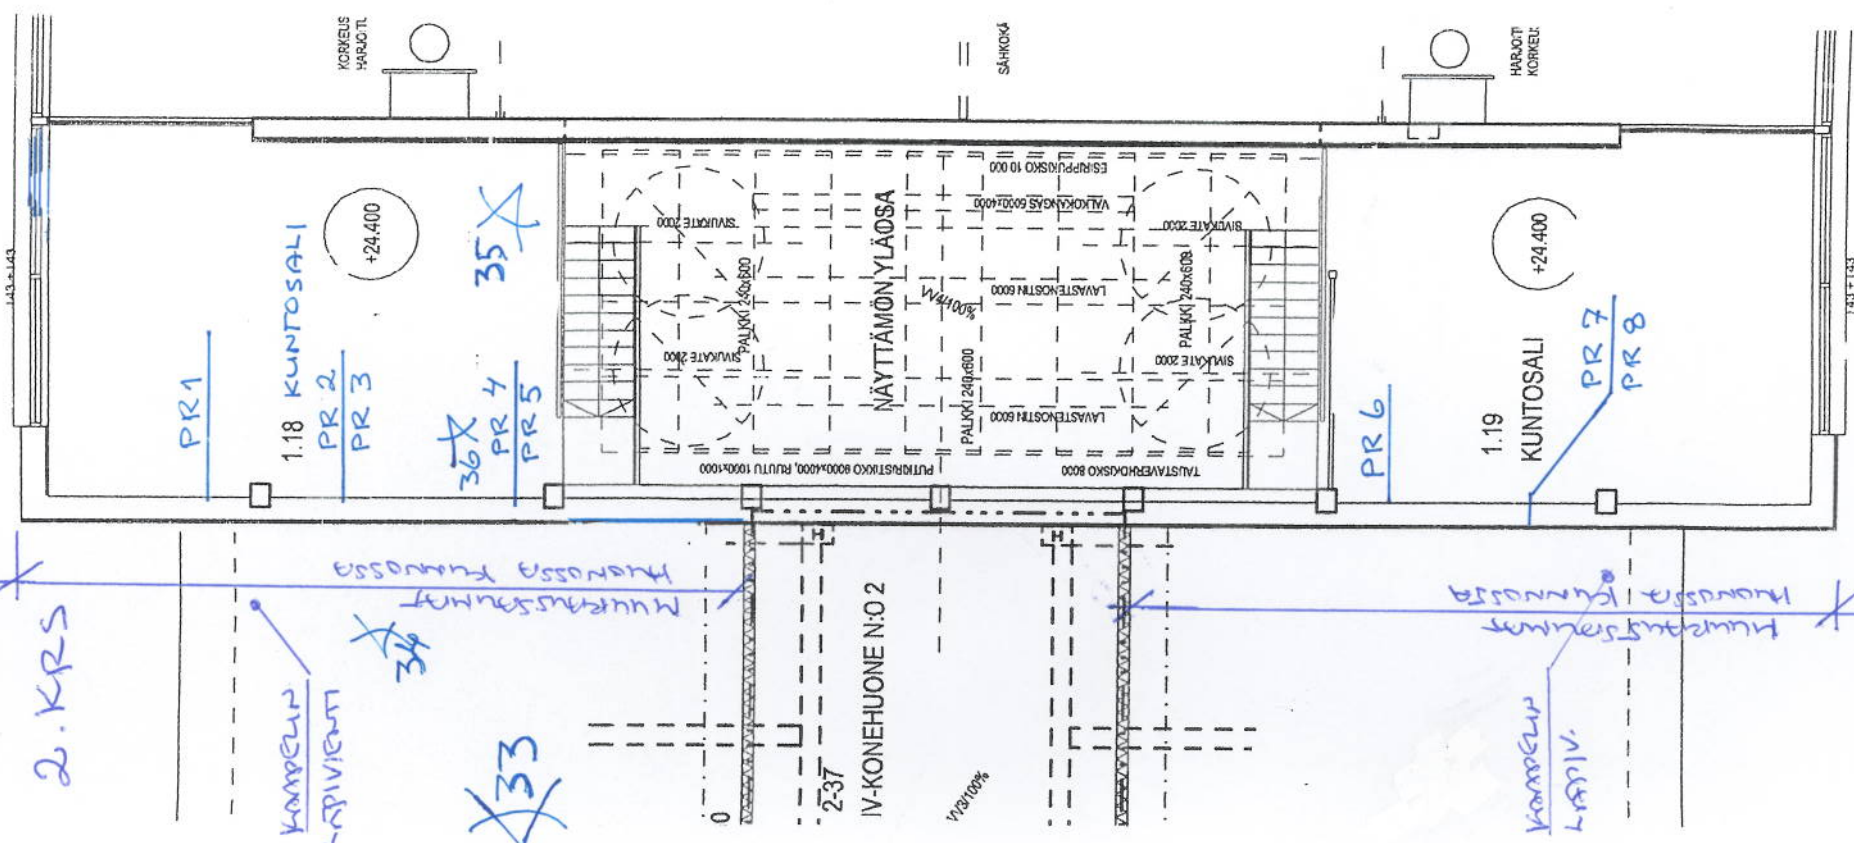

LAA. alkup. 1966

PR1 = PORAREKASTEUSMITTAINEN  
 X 35 = VALOKUVAN OTTOPALIKA