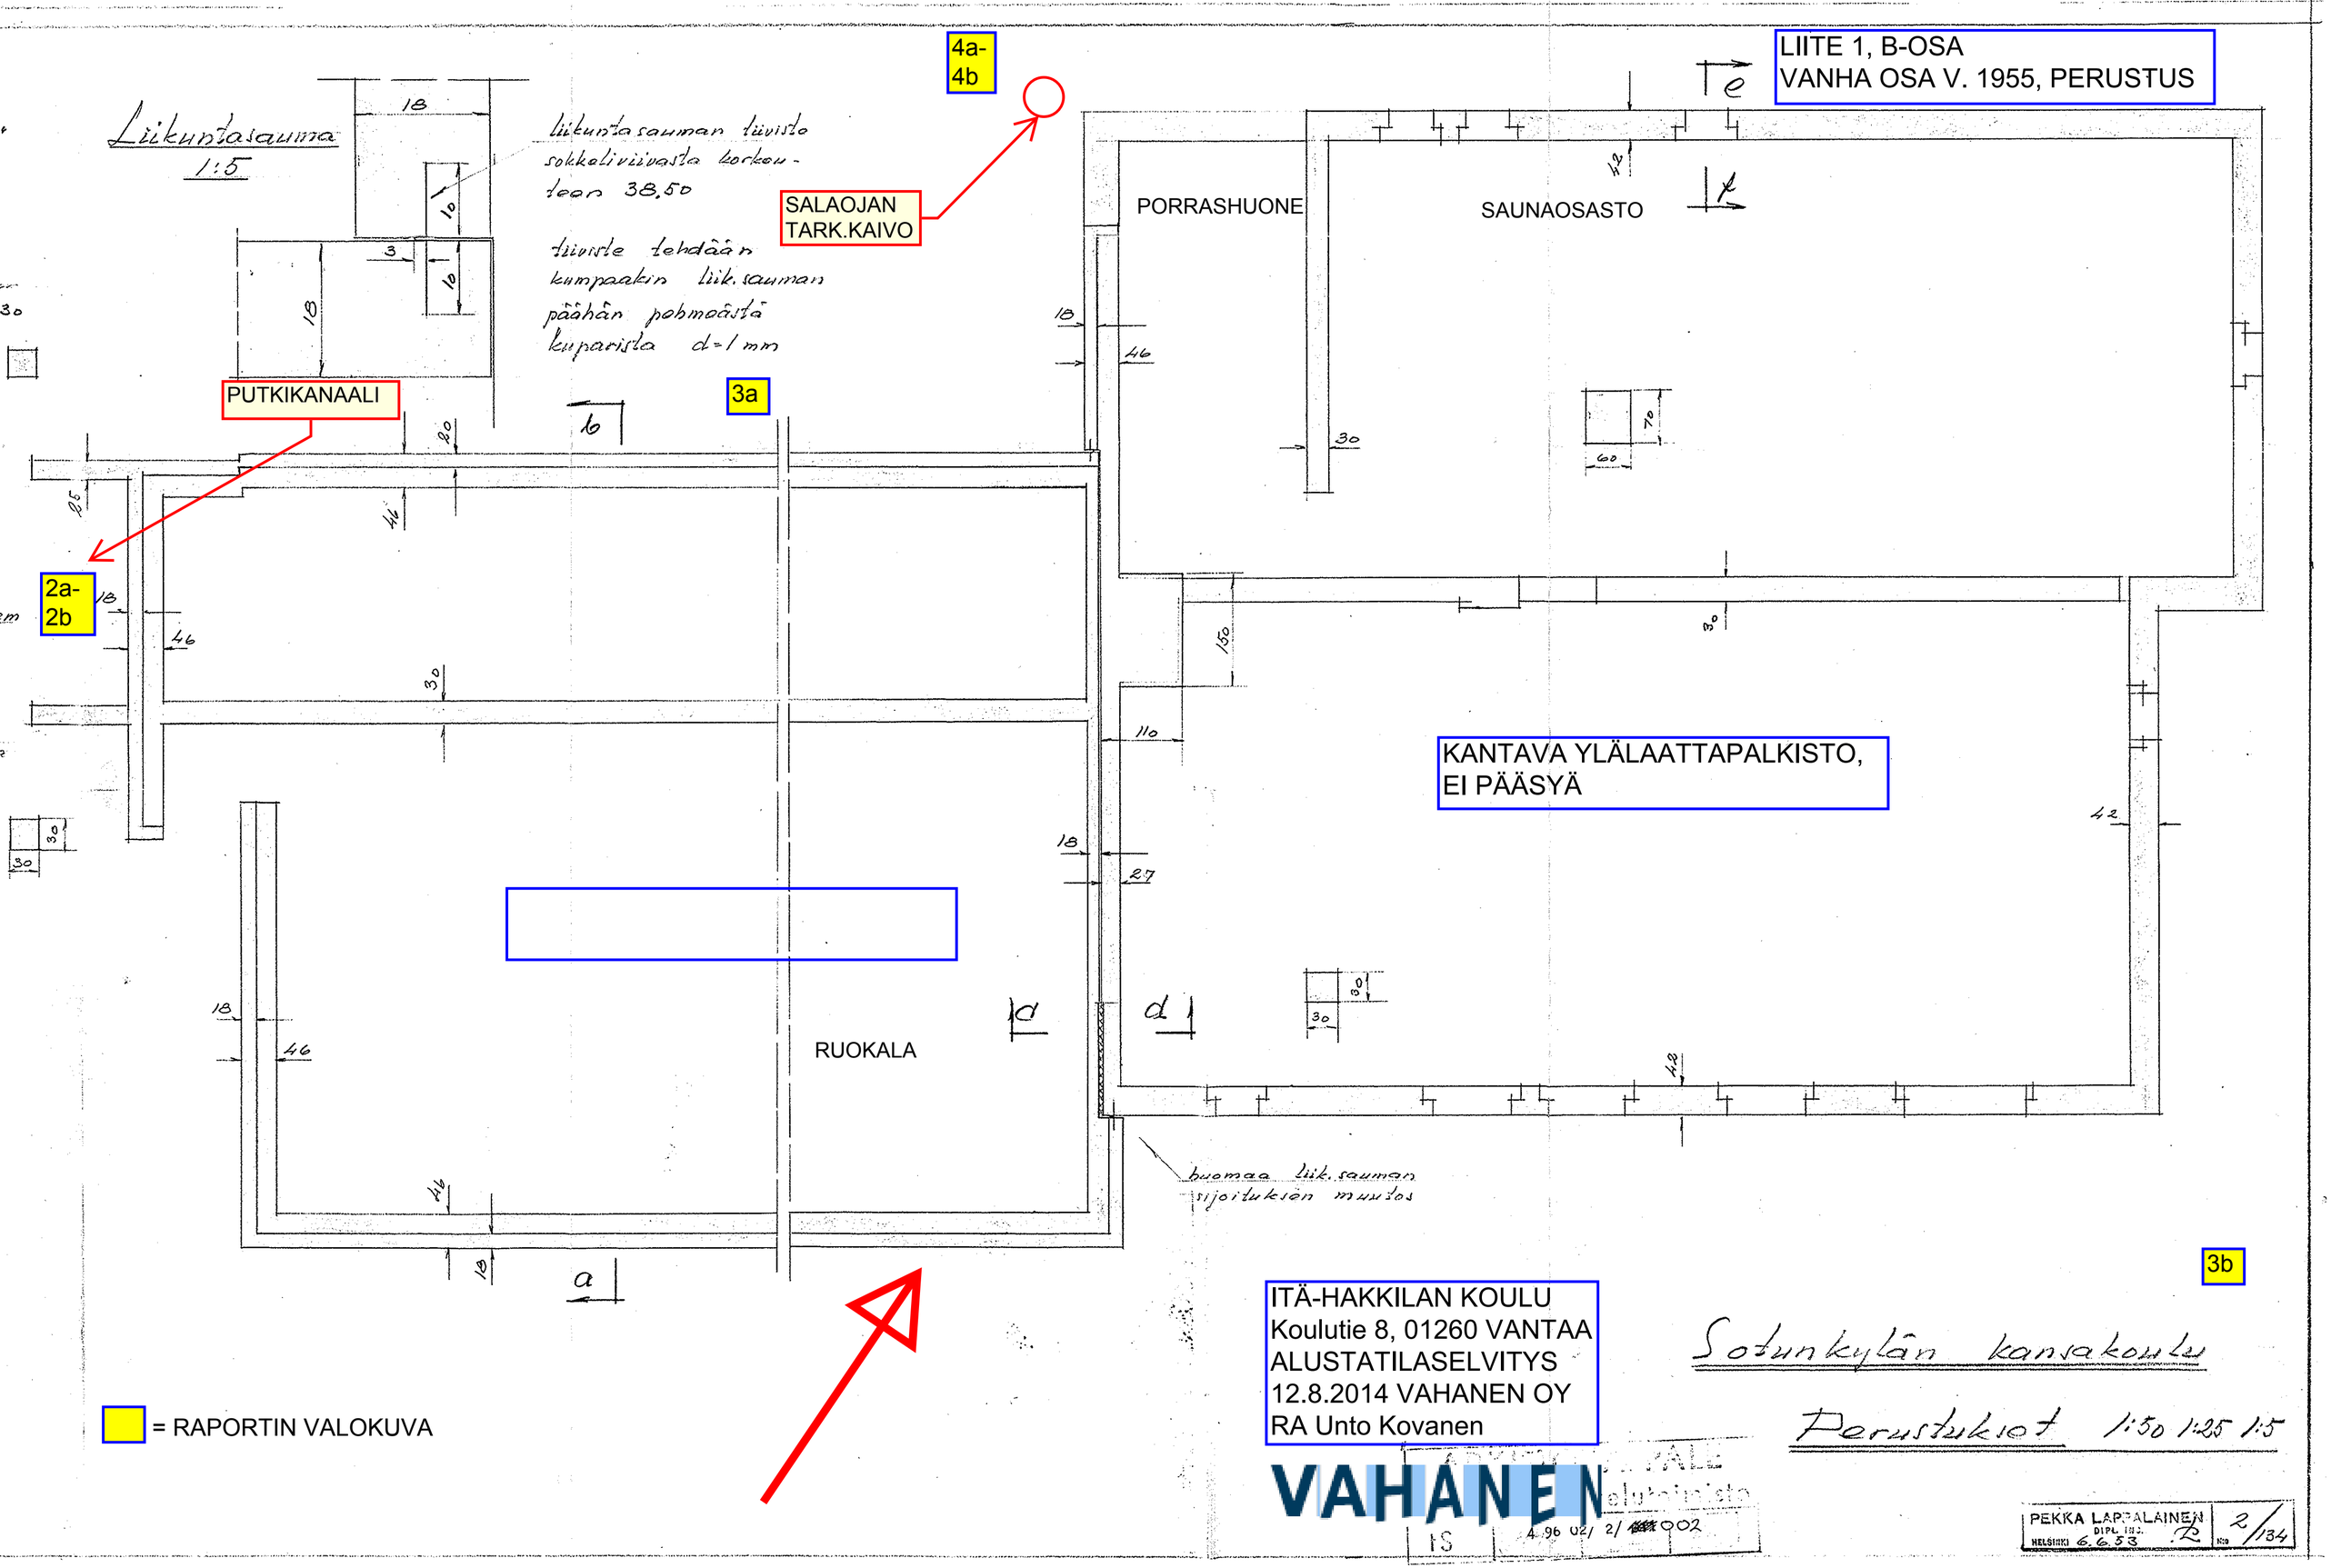
LIITE 1, B-OSA
VANHA OSA V. 1955, PERUSTUS
4a-4b
SALAOJAN TARK.KAIVO
PUTKIKANAALI
3a
2a-2b
3b
PORRASHUONE
SAUNAOSASTO
RUOKALA
KANTAVA YLÄLAATTAPALKISTO, EI PÄÄSYÄ
Liikuntasauma 1:5
liikuntasauman tiiviste sokkoliiviasta korkeudeen 38,50
tiiviste tehdään kumpaakin liik.sauman päähän pohmaästä kuparista d=1 mm
huomaa liik.sauman sijoituksen muutos
= RAPORTIN VALOKUVA
ITÄ-HAKKILAN KOULU
Koulutie 8, 01260 VANTAA
ALUSTATILASELVITYS
12.8.2014 VAHANEN OY
RA Unto Kovanen
VAHANEN
Sotunkylän kansakoulu
Perustukset 1:50 1:25 1:5
PEKKA LAPPALAINEN DIPL. INS. HELSINKI 6.6.53
2/134