


40/100/150mm

3700

AVATTAVA IKKUNA -  
HÄTÄPOISTUSTIE

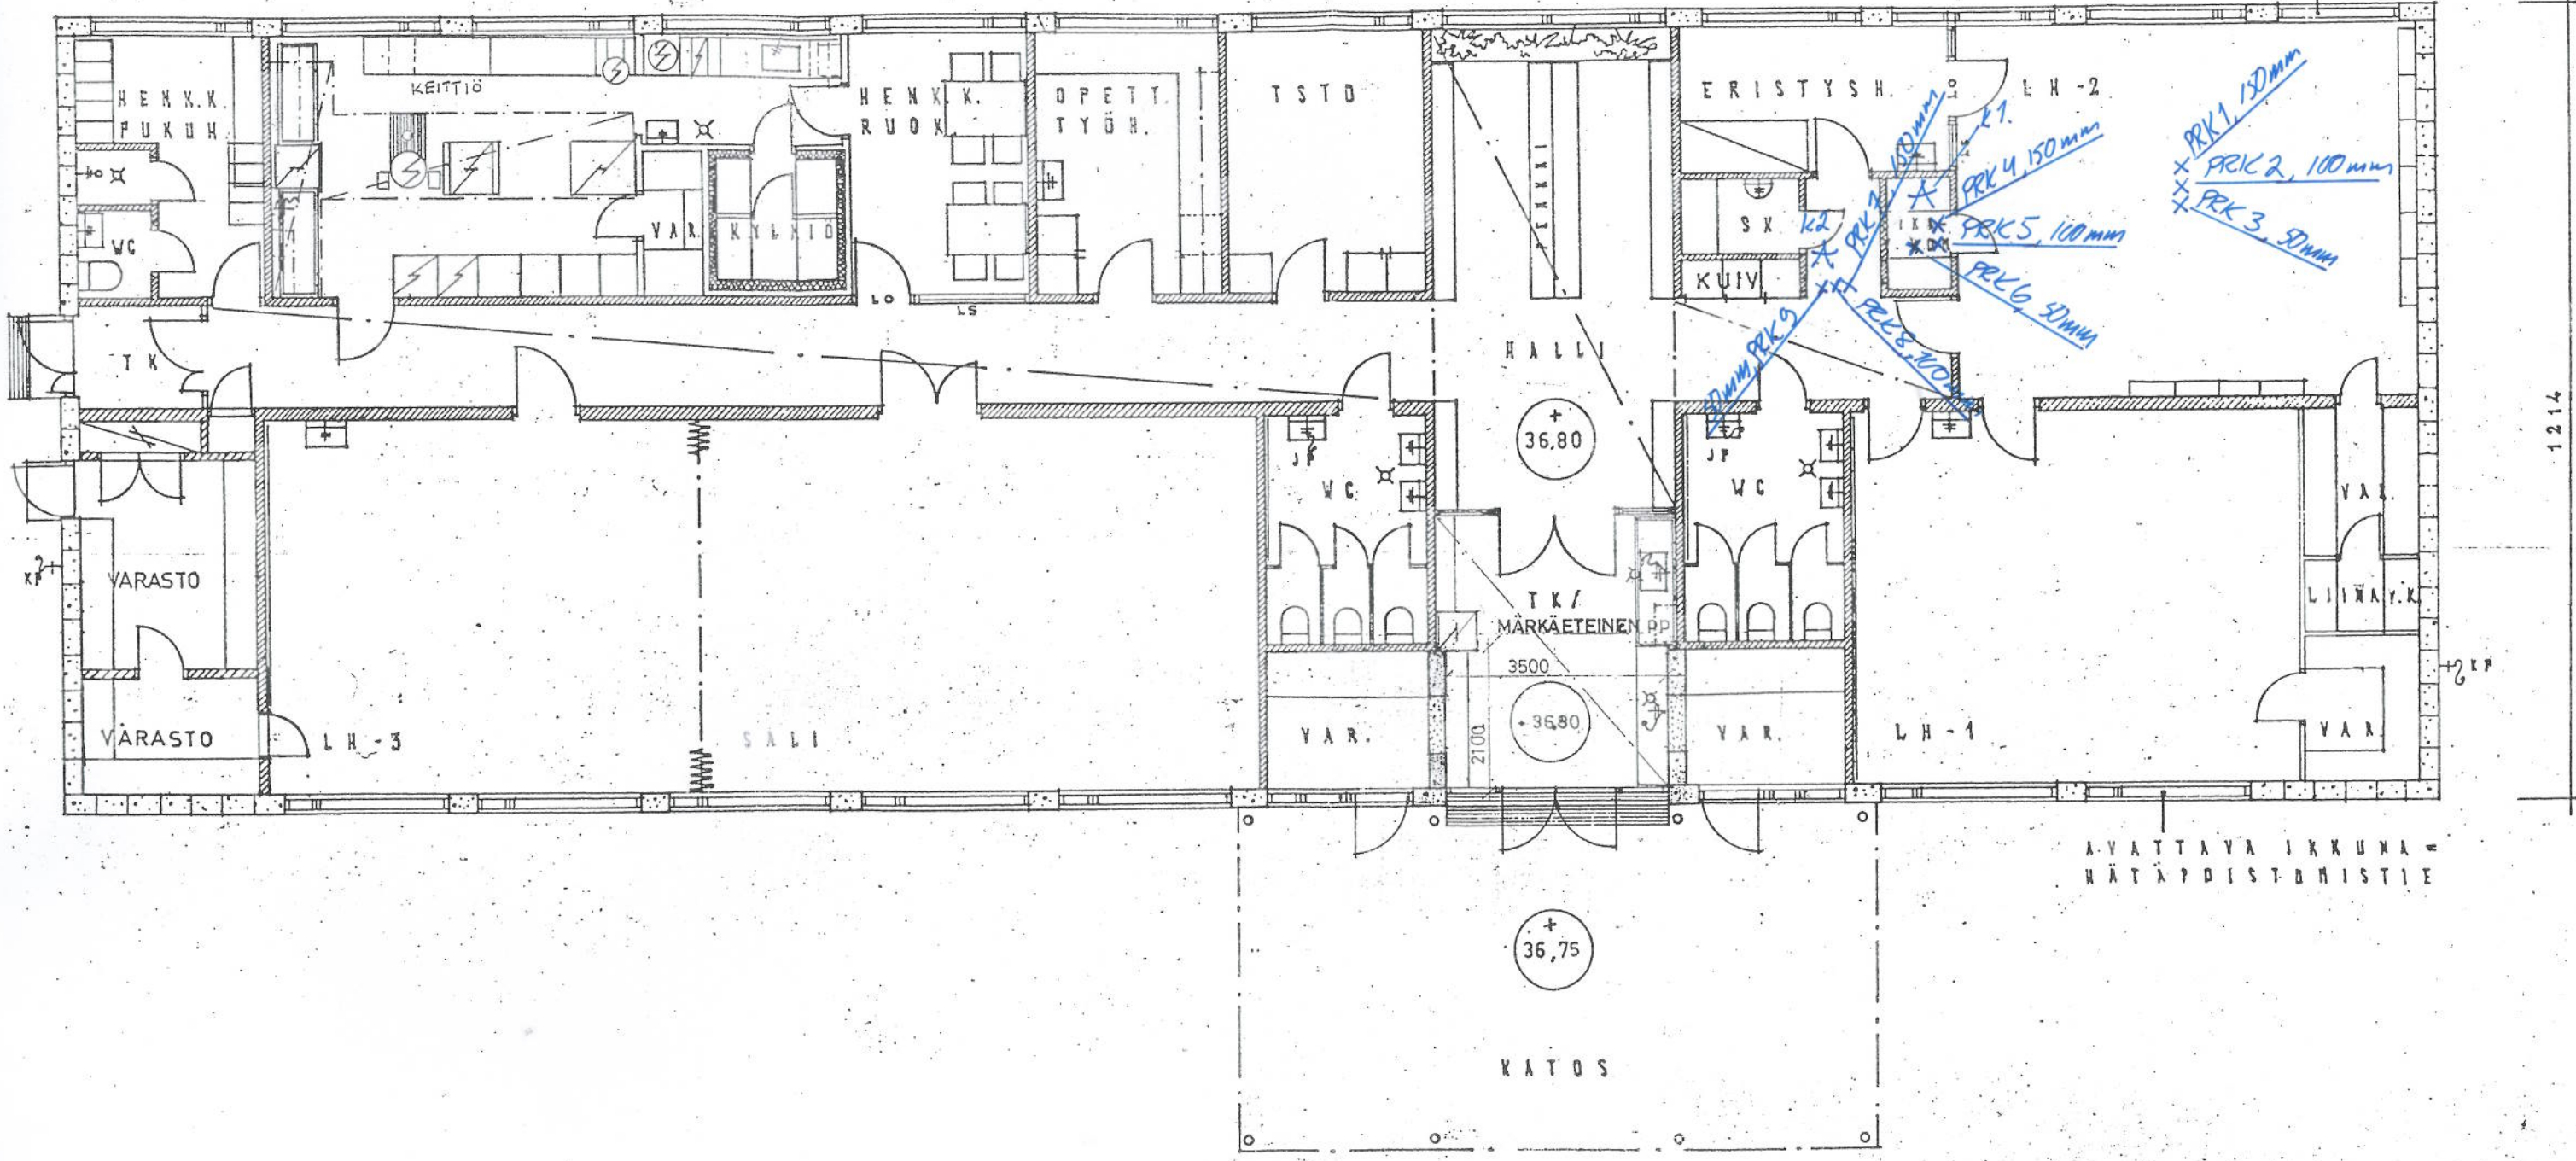

ALASLASKETUT KATOT 11 mm KIPSONIT-LEVYÄ, PUURIPUSTUS.

KOHDE ITÄ-HAKKILAN PÄIVÄKOTI, VAUTAJA	
TOIMENPIDE YLÄRUKIJAN KOSTEUSHUUTAUUS	
<b>ASB-YHTIÖT</b> <small>Kiinteistön kunnan puolesta</small> <a href="http://www.asb.fi">www.asb.fi</a>	PVM. 10.6.2008 TEKIJÄ A. KANONEN