


HELSINGIN MAALAISKUNNAN  
 TOKIVARREN KANSAKOULU

OPETTAJAIN ASUINRAKENNUS

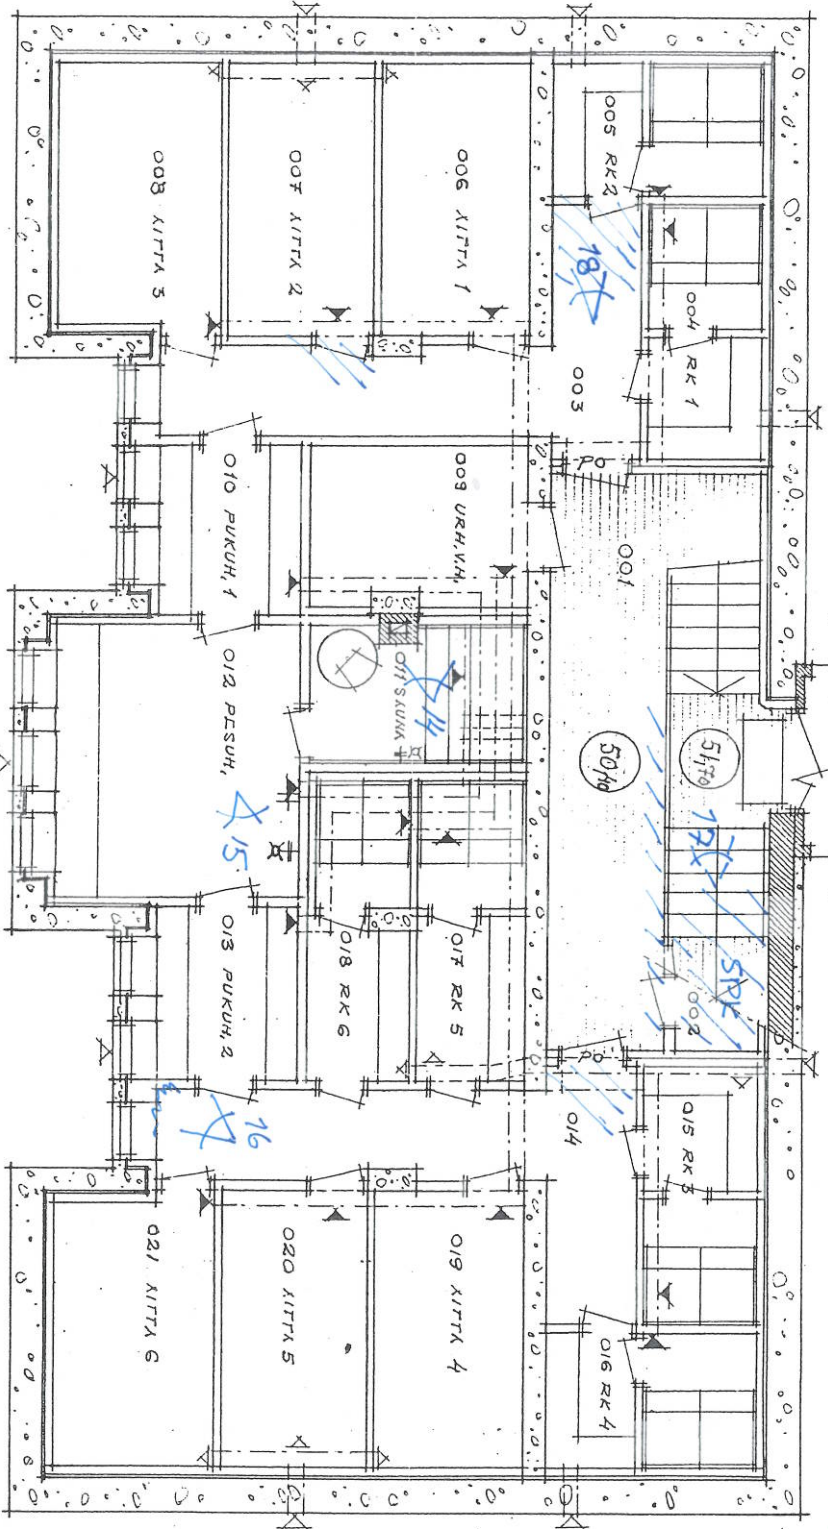

/// = KOSTEUS KOHILLA  
 X15 = VALOKUVAN OTTAPAIKKA



<b>KOHDE</b> TOKIVARREN ISOLUN ASUNTOLA, VANHA	
<b>TOIMENPIDE</b> KOSTEUSVÄIKYRIOKARTOITUS	
<b>ASB-YHTIÖT</b> Järjestön kunnan puolelta WWW.OSB.FI	PVM. 28.5.2008 TEKIJÄ U. KOVANEN

X3  
 KELLARIKERROS

2X