


A

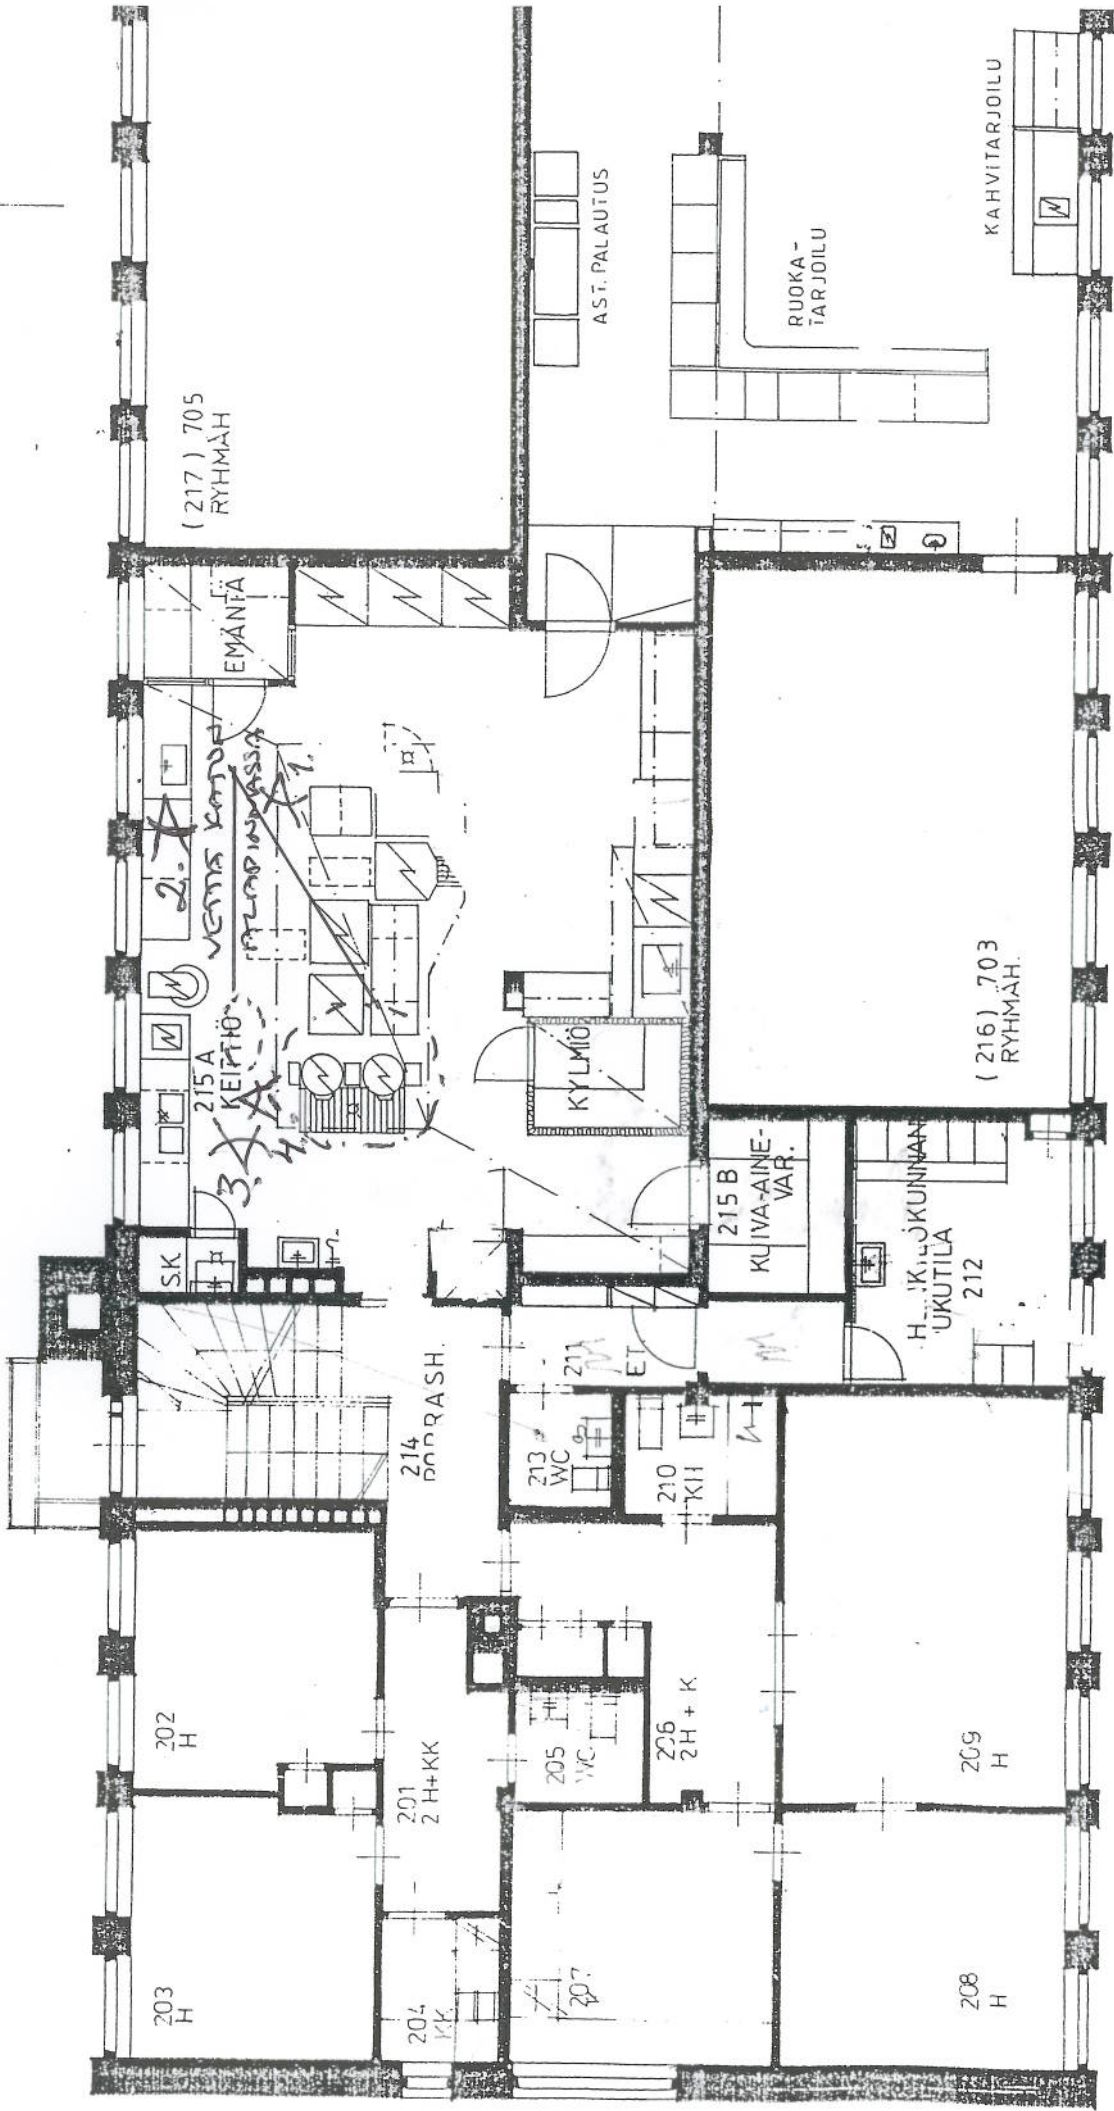

13.240

VANHAN KAUPUNGIN TALO
 ASEMAPIE 7, 01300 VANTAA
 POTSIA 1:200, 2.KRS

YLÄPOHJAN VUOTOSELVITYS
 ASB CONSULT OY HELSINKI
 10.10.2007
 RIA UNTO KOIVANEN