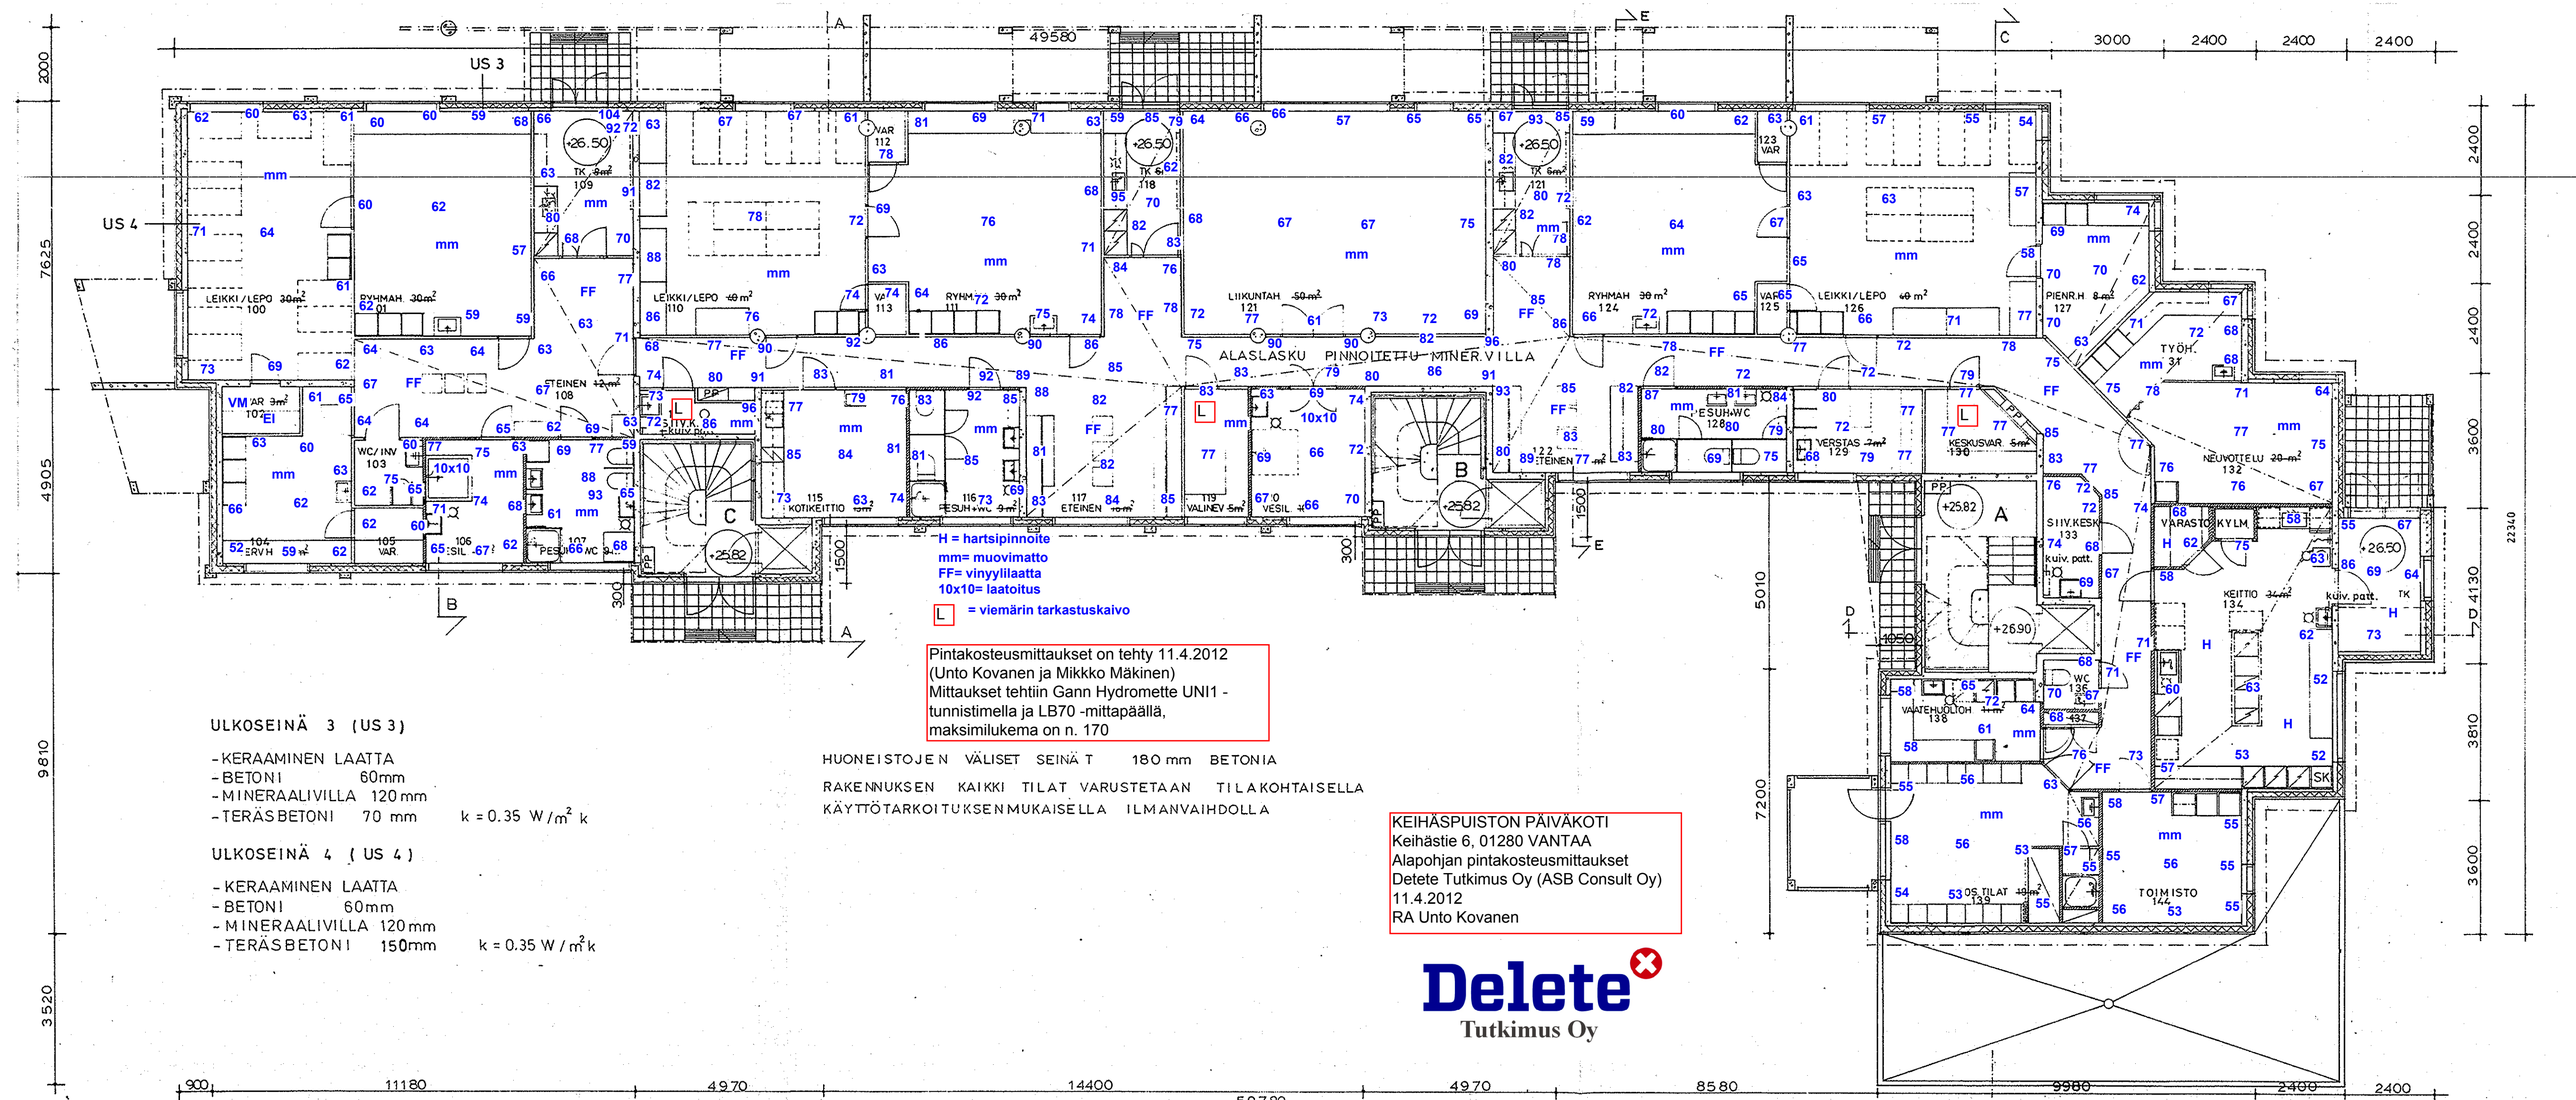

Pintakosteusmittaukset on tehty 11.4.2012
(Unto Kovanen ja Mikkko Mäkinen)
Mittaukset tehtiin Gann Hydromette UNI1 -
tunnistimella ja LB70 -mittapäällä,
maksimilukema on n. 170

ULKOSEINÄ 3 (US 3)

- KERAAMINEN LAATTA
- BETONI 60mm
- MINERAALIVILLA 120 mm
- TERÄSBETONI 70 mm k = 0.35 W/m² k

ULKOSEINÄ 4 (US 4)

- KERAAMINEN LAATTA
- BETONI 60mm
- MINERAALIVILLA 120 mm
- TERÄSBETONI 150mm k = 0.35 W/m² k

HUONEISTOJEN VÄLISET SEINÄT 180 mm BETONIA

RAKENNUKSEN KAIKKI TILAT VARUSTETAAN TILAKOHTAISELLA
KÄYTTÖTARKOITUKSENMUKAISELLA ILMANVAIHDOLLA

KEIHÄSPUISTON PÄIVÄKOTI
Keihästie 6, 01280 VANTAA
Alapohjan pintakosteusmittaukset
Detete Tutkimus Oy (ASB Consult Oy)
11.4.2012
RA Unto Kovanen

Delete
Tutkimus Oy