


- AL 1 METALLISALE
- AL 2 KOVA MINVILLA (ESIM CANYON)
- AL 3 LAUTA
- AL 4 PINNOITETTU MINVILLA (ESIM AKUSTOKARHU)
- AL 5 KIPSILEVY

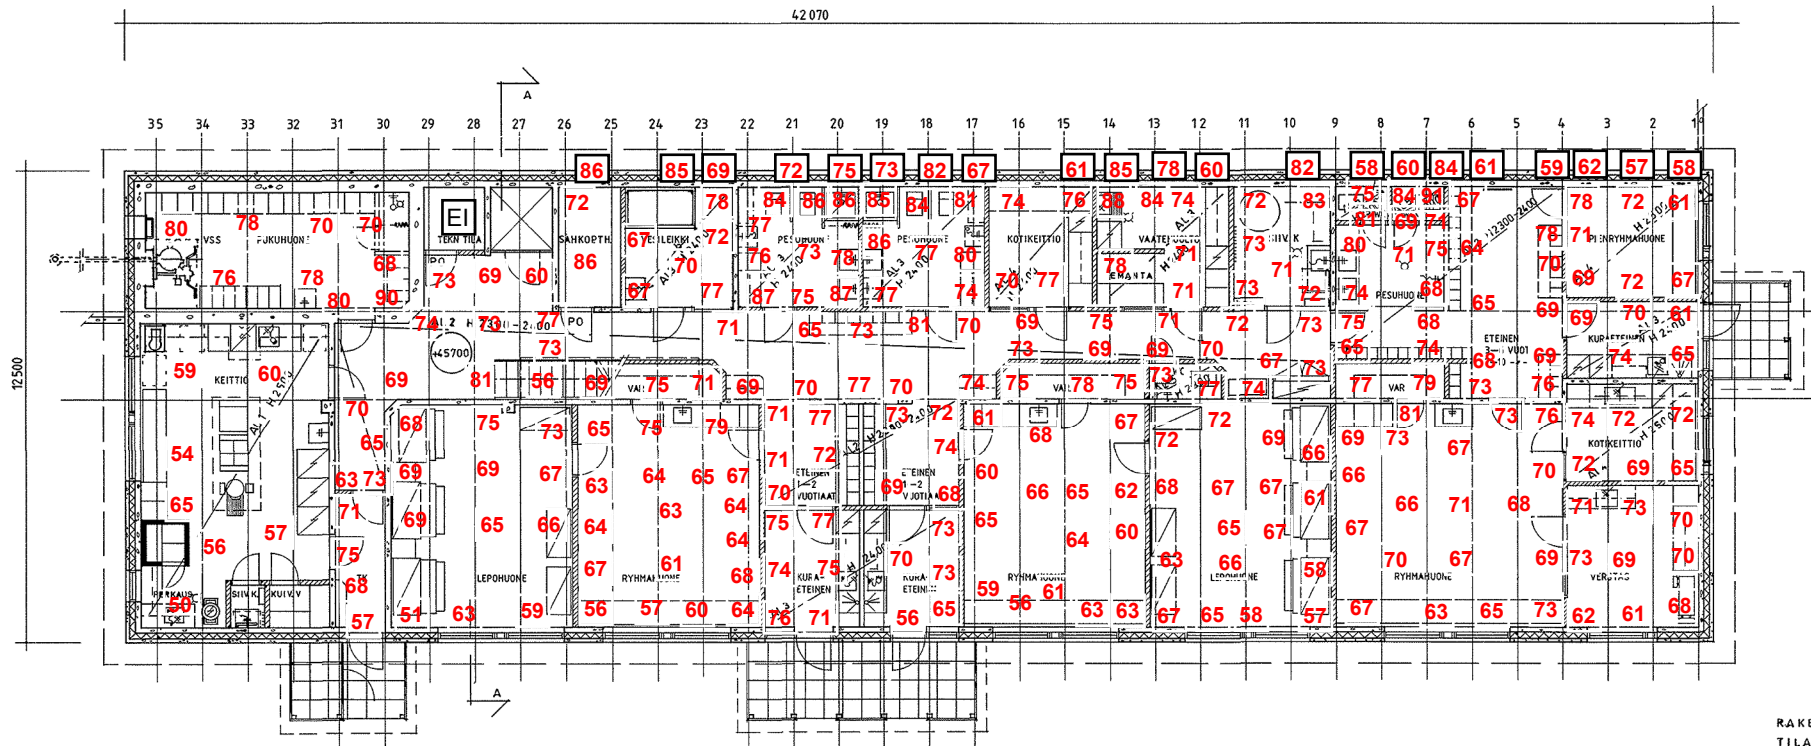

Pintakosteustunnistin GANN Hydromette UNI1 + mittapää B 50

63, lukema lattiasta

52, lukema seinästä n. 100 mm lattiasta

# ASB-YHTIÖT

Kiinteistön  
kunnan puolesta

## PINTAKOSTEUSMITTAUS

Kiirunatie päiväkoti, Kiirunatie 3  
01450 Vantaa

ASB-Vonsult Oy, pvm. 8.4.2011  
Laatinut: Asko Karvonen

3 B1 50 / 002

## Kiirunatie päiväkoti

K.osa	Kortteli/tila	tontti/rn.o	viranomaisen merkintöjä
KORSO 01	813 69	4	
rakennusloimenpide			piirustuslaji juoks. n:o
UUDISRAKENNUS			PAAPIIRUSTUS 2
rakennuskohteen osoite			piirustuksen sisältö mitäkeeva
KIIRUNATIE			1 - KERROS 1/100
VANTAAN KAUPUNGIN			
RAKENNUSVIRASTO, TALONSUUNNITTELUOSASTO	suunn. ala	työn n:o	muutos
KIELOTIE 13 01500 VANTAA 30 puh. vaihde 8391		38150	
piiri	laik	piir. n:o	
	Edh. Rindaniemi		
VANTAA 25.7.1904	hyv.		
			ark 2

RAKENNUKSEN KAIKKI TILAT VARUSTETAAN  
TILAKOHTAISILLA KAYTTOTARKOITUKSEN  
MUKAISILLA RIHTAVALLA ILMANVAIHDOLLA

RAKENNUKSEN KERROSALA 1058 m<sup>2</sup>  
TILAVUUS 3500 m<sup>3</sup>

ERKKI