


Yläpohjassa eristeet osin huonosti, lv-kanavien eristeet puutteellisia

31 = raportin valokuva + ottosuunta

PAARAKENNUS, POHJAT

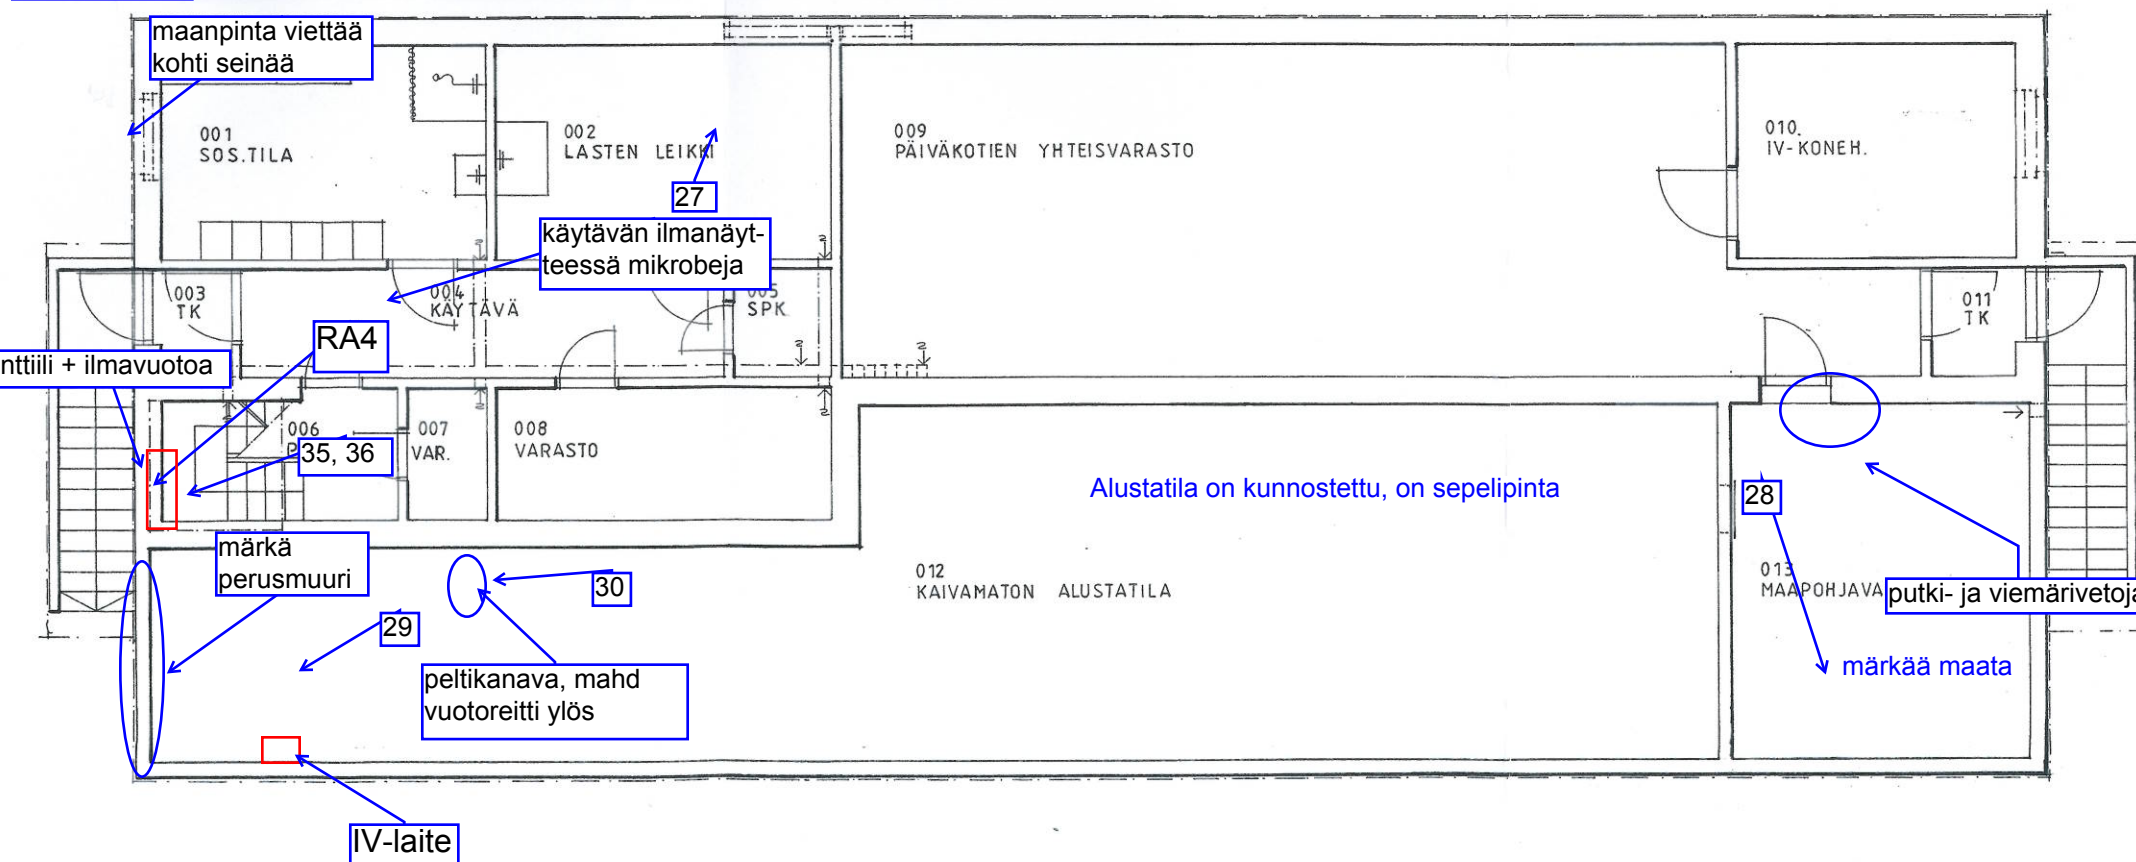

KUNTOTUTKIMUS, SISÄILMAONGELMAT
KIRKONKYLÄN PÄIVÄKOTI
Kyläraitti 12, 01510 VANTAA
ASB Consult Oy, Helsinki
28.2.2012 RA UNto Kovanen

ASB-YHTIÖT
Kiinteistön
kunnan puolesta

ARKISTOKAPPALE

A JANTA SAKUVA 1.4.1999 MK 3 43 03 / 009

KIRKONKYLÄN PÄIVÄKOTI	
K.osa	viranomaisen merkintöjä
69, HELS.PIIT. KIRKONK. 1:21, 1:22, OSA 4. 12	piirustustaji
rakennusluovutuspöytäkirja	TYÖPIIRUSTUS
MUUTOSTYÖ	mittakaava
rakennuskohteen osoite	KYLLÄRAITTI 12
1:50	
VANTAAN KAUPUNGIN	
RAKENNUSVIRASTO, TALONSUUNNITTELUOSASTO	suunn.ala
KIELOTIE 13 01300 VANTAA 30 puh. vaihde 8391	työn n:o
piir. Jukka Kurki	muutos
VANTAA 18 / 11 1983	ark 10