TALONRAKENNUKSET MAARAKENT
RIL 132-2000 OHJEIDEN MUK
SALAOJITUSRAKENTEET TEHDÄÄN
RIL 126 OHJEIDEN MUKAAN
SALAOJAPUTKET VETO TUPLA ⌀100
SALAOJIEN TARKASTUSKAIVOJEN KANNET 0.40 MN LIIKENNEALUEILLA
– MUUALLA RST-KANSI NURMEN TMS. ALLA

SALAOJIEN TARKASTUSKAIVOT: UPONOR TELESKOOPPIKAIVO D=400
–LIETEPESÄ 200

PIIRUSTUSLIITE 4
SALAOJAT

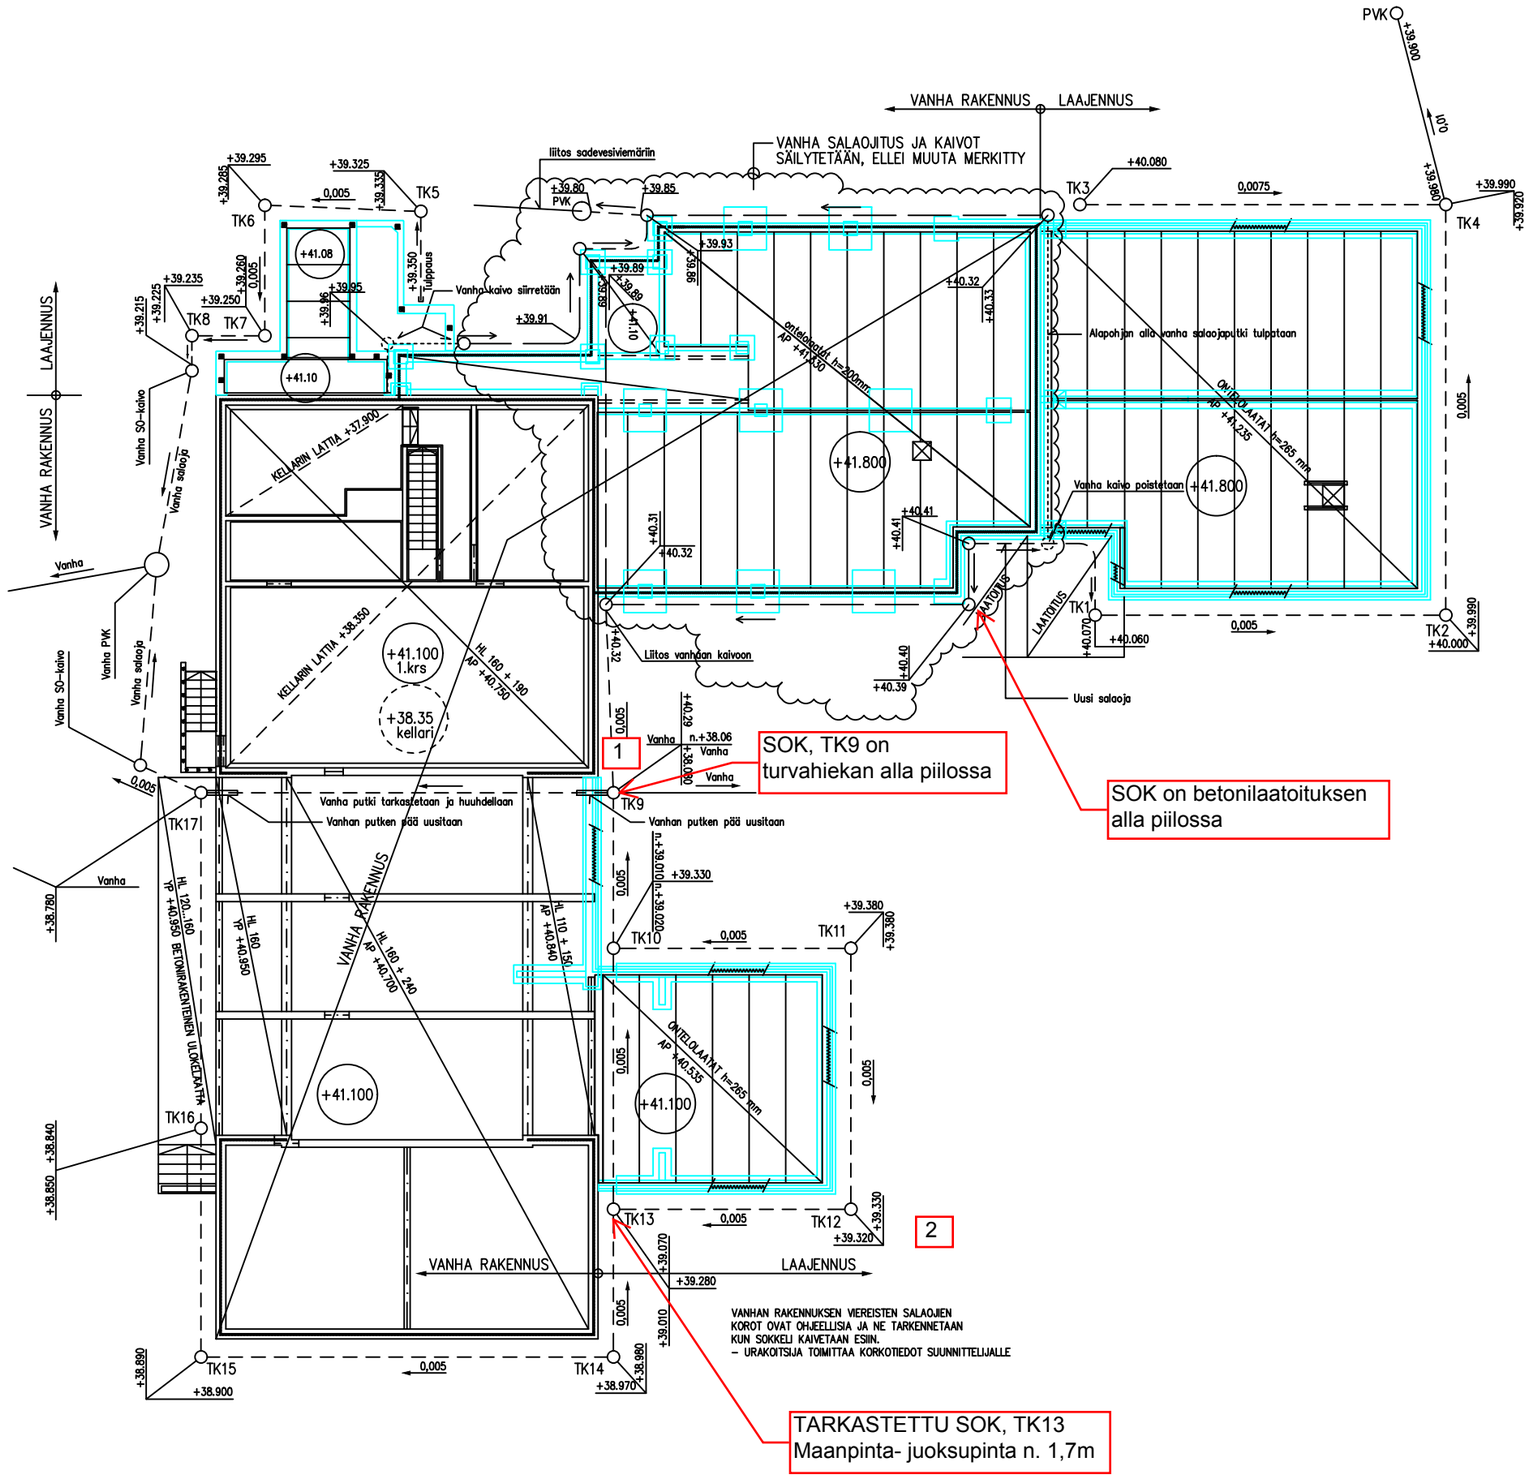

2 = RAPORTIN VALOKUVA

KORSON PÄIVÄKOTI
Merikotkantie 8, 01450 VANTAA
ALUSTATILASELVITYS
Delete Tutkimus Oy, Helsinki
7.1.2013 RA Unto Kovanen

Delete Tutkimus Oy

tunnus	lukum.	muutos	nimim.	päivätys

kaup.osa/kylä 81	kortteli/tila 81100	tontti/Rn:o 1	81–1308–07–B
rakennustoimenpide LAAJENNUS			piirustuslaji RAKENNEPIIRUSTUS; juoks.no
KORSON PÄIVÄKOTI – MERIKOTKANTIE 8 VANTAA			SALAOJAT; m.kaava 1:100
PÖYRY Yhteyshenkilö: Olli Ylipalno	Pöyry Civil Oy Teknikantie 4 02150 Espoo Puh: 010 33 11 Faksi: 010 33 24918 E-mail:etunimi.sukunimi@poyry.com		RAK; piir.no 2001; muutos
pvm. 31.05.2007	piirt. OYL	tark. OYL	hyv. VVO

\6n2332_12\2000\2001.dwg