


LIITE 2  
1. KRS

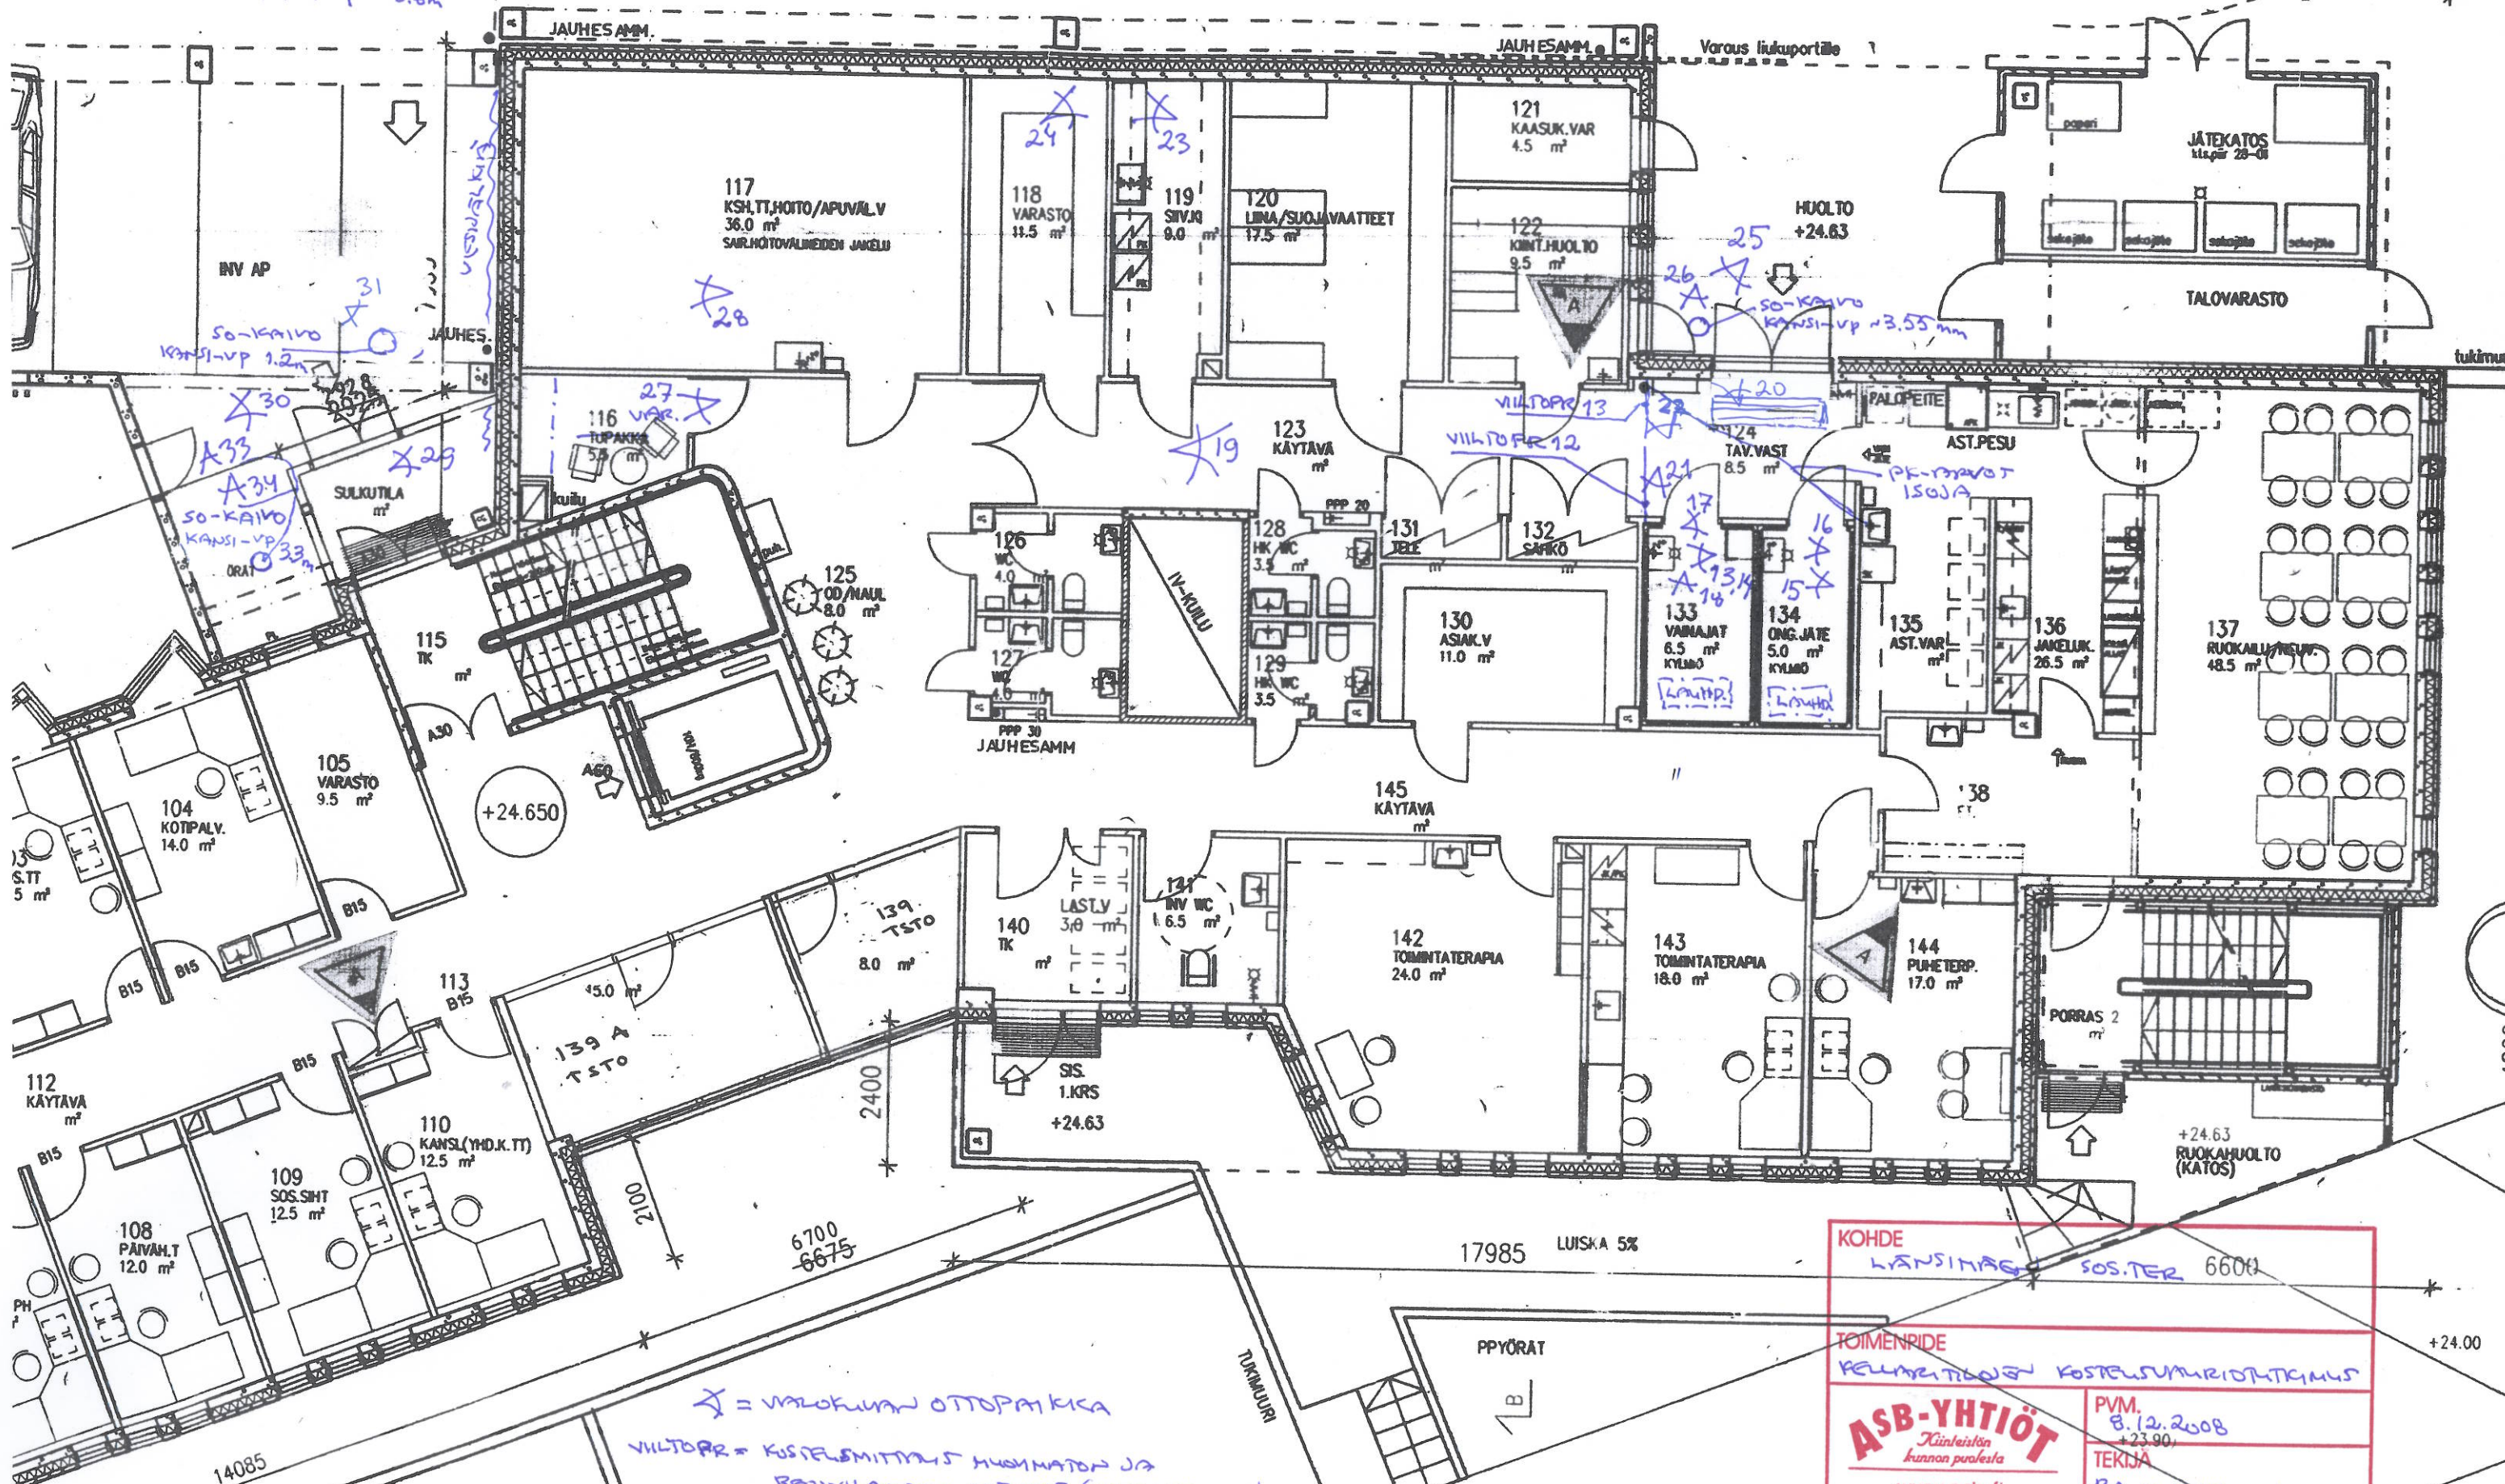

SO-KAIVO  
KANSI-VP ~ 0.8m

SO-KAIVO  
KANSI-VP 1.2m

SO-KAIVO  
KANSI-VP 3.3m

SO-KAIVO  
KANSI-VP ~ 3.55m

+24.650

+24.63  
RUOKAHOULTO  
(KATOS)

☆ = VALOKUUN OTTOPAIKKA  
VILTOPR = KUILEMITTÄIN HUSKIMATON JA  
BEUMHÄRMÄ VÄLÄS (VILTOPR)

KOHDE  
LÄNSINÄS SOS.TER 6600

TOIMENPIDE  
KELUVAIKOJEN KOSTEUSVAURIOITUKSUS

**ASB-YHTIÖT**  
Käinteistön  
kunnan puolesta  
www.asb.fi

PVM.  
8.12.2008  
+23.90

TEKIJÄ  
RA...