



PIIRUSTUSLIITE 2 A-osan alapohja

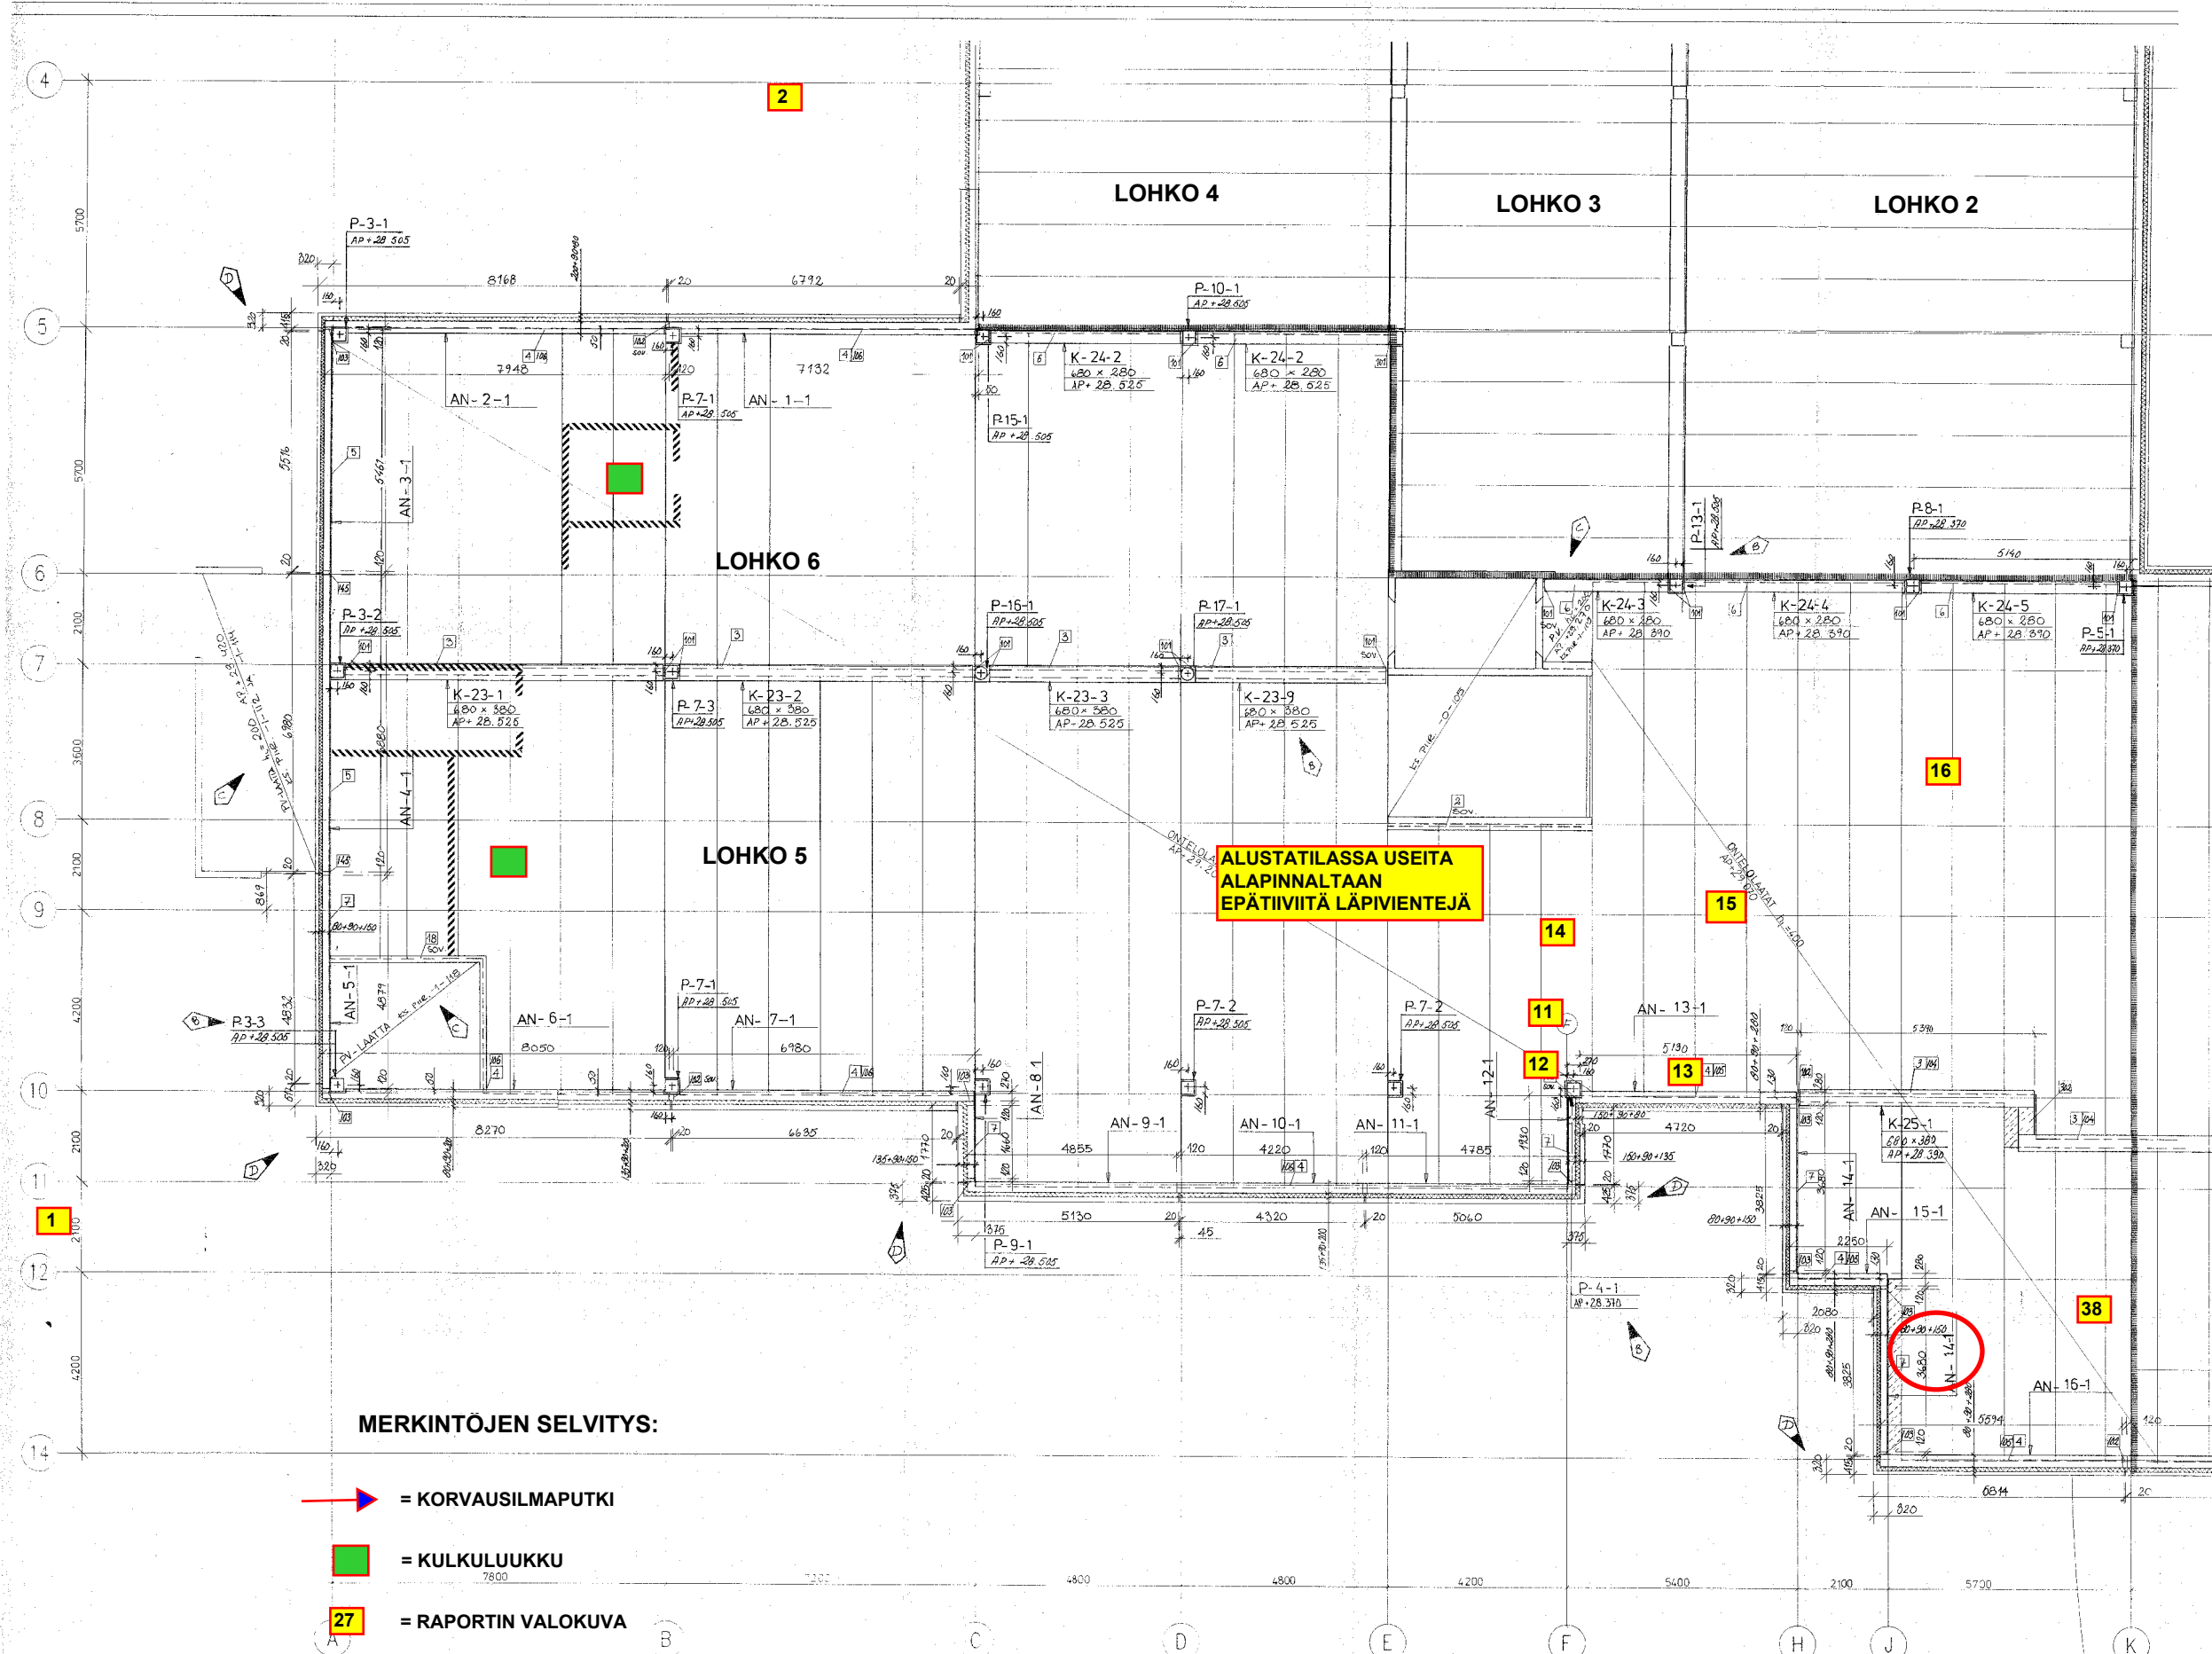

Delete

METSONKOTI
Metsotie 23, 01450 VANTAA
Alustatilojen tiiveys- ja
kuntokartoitus
Delete Tutkimus Oy, Helsinki
23.10.2013 RA Unto Kovanen

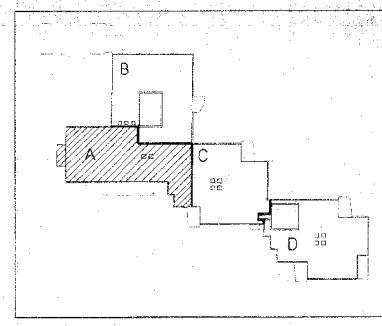

MERKINTÖJEN SELVITYS:

- = KORVAUSILMAPUTKI
- = KULKULUUKKU
- = RAPORTIN VALOKUVA

VAIKTOPIIRUSTUS ARKISTOINNAPPALE
3 81 0 21 / 2/02

D	09/08/2013	PP/PP	LIISA MITTILA
C	09/08/2013	PP/PP	LIISA MITTILA
B	09/08/2013	PP/PP	LIISA MITTILA
A	09/08/2013	PP/PP	LIISA MITTILA

KORSON	81357, 81358	81-380-A-90	8127/91
UUDISRAKENNUS		RAKENNEPIIRUSTUS	37
KORSON VANHAINKOTI-PAIVAKESKUS		OSA A, TASO - 29.700	1:50
METSOTIE		MITTAPIIRUSTUS	
01450 VANTAA		Alapohja	
PROJEKTI INSINÖÖRIT OY	2900 08 28		
ALUE 01 01 VANTAA			
PIIRUSTUS			