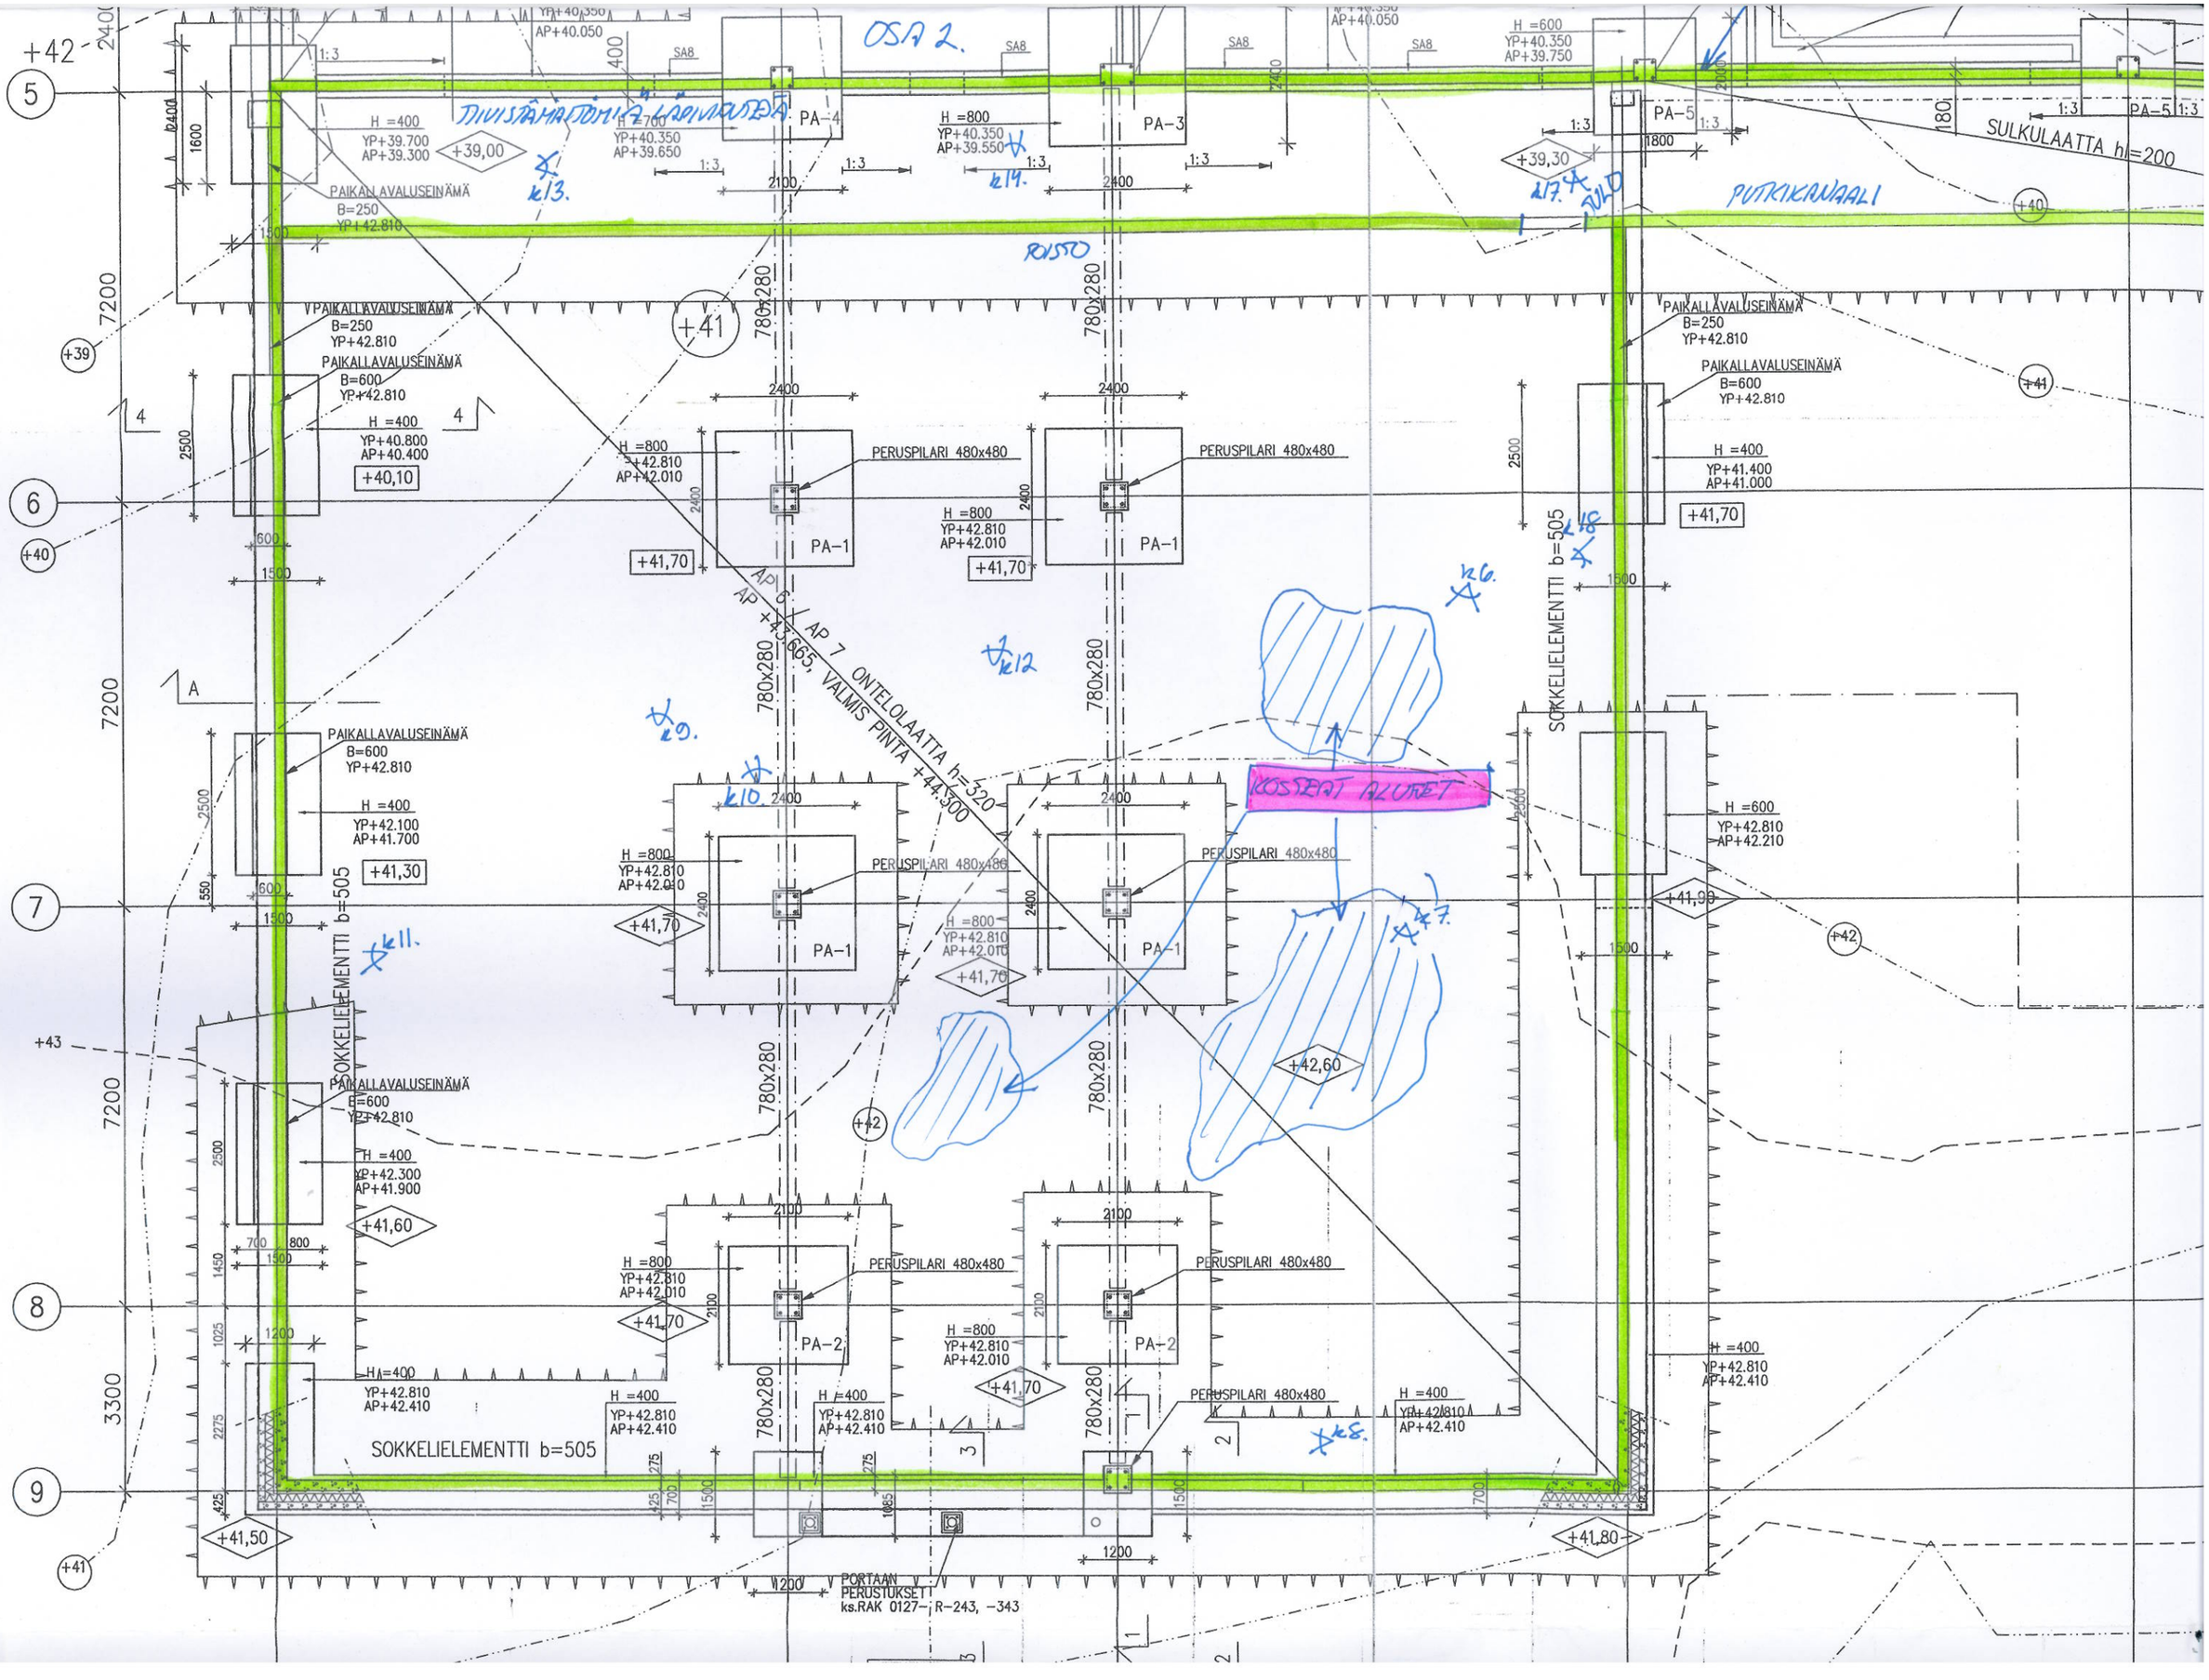

OSA 2.
SULKULAATTA h=200
PUTKIKANAALI
POISTO
PAIKALLAVALUSEINÄMÄ
B=250
YP+42.810
PAIKALLAVALUSEINÄMÄ
B=600
YP+42.810
PERUSPILARI 480x480
PA-1
PA-2
PA-3
PA-4
PA-5
SOKKELIELEMENTTI b=505
AP 6 / AP 7 ONTELOLAATTA h=320
AP +43.665, VALMIS PINTA +44.300
KOSTEAT ALUTET
PORTAAN PERUSTUKSET
ks.RAK 0127- R-243, -343