
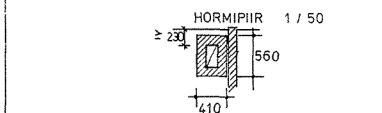
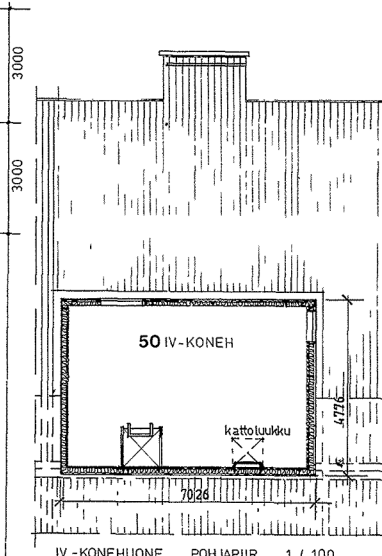


Pintakosteustunnistin GANN Hydromette UNI1 + mittapää B 50

63, lukema lattiasta

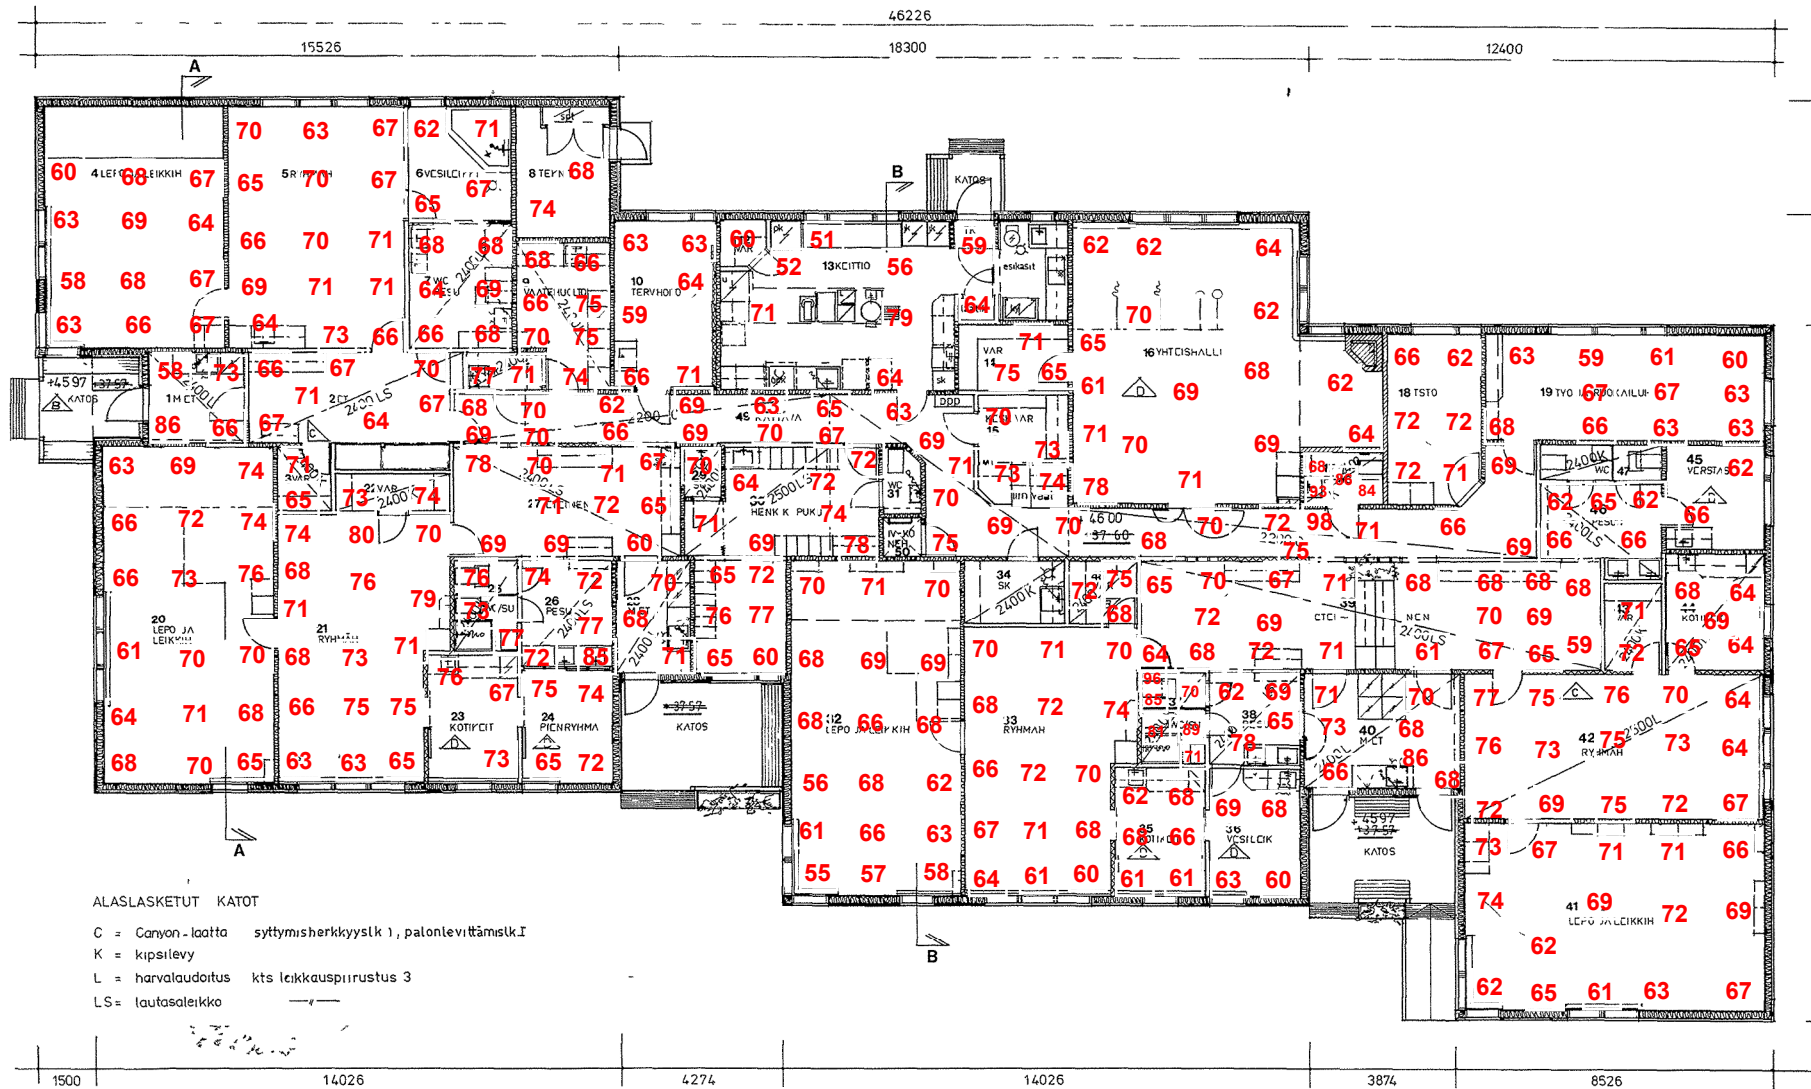

RAKENNUS VARUSTETAAN TILAKOHTAISESTI RIITTAVALLA JA KAYTTOTARKOITUKSEN MUKAISILLA KONEELLISILLA ILMANVAIHDOILLA

72 HOITOPAIKKAA
 BRUTTOALA 821 m²
 HUONEISTOALA 731 m², 10,1 m²/ LAPSI
 HYOTYALA 640,5 m², 8,9 m²/ LAPSI
 TILAVUUS 2880 m³

ASB-YHTIÖT

Kiinteistön
kunnan puolesta

PINTAKOSTEUSMITTAUS

Suitsikujan päiväkot
 Suitsikuja 2, 01200 Vantaa

ASB-Consult Oy, pvm. 24.5.2011
 Laatinut: Asko Karvonen

MUUTOS 259 95 3 94 71 / 002

D	6	LISÄTTY HARVALAUDOITUS KATTOON (piirust ark 3 muutos A)	25 11 85
C		LISÄTTY ERISTEITA, LISÄTTY TEKN T SPT KAAPPI	12 3 85
B	6	SIIVOUSVEIPISTE TILAN 7	
B	6	KORJATTU KOROT, ALASLASKETUT KATOT TILOIHIN 9 JA 48	7 1 85
A	1	IV KONEHUONEEN KATTOLUUKKU	24 9 84

tunnus lukum muutos nimitys päiväys

HAKUNILA V PÄIVÄKOTI *Suitsikujan pu. koti*

Kosa	korite/tila	lontti/rn o	viranomaisen merkintöjä
HAKUNILA	94054	Ys 2	
rakennustoimenpide	UUDISRAKENNUS		piirustus/2
rakennuskohteen osote	SUITSIKUJA		piirustuksen sisältö 1 KERROS POHJAPIIRI 1 / 100
			IV-KONEHUONE POHJAPIIRI 1 / 100
			HORMIPIIRI 1 / 50
VANTAA KAUPUNGIN			
RAKENNUSVIRASTO, TALONSUUNNITTELUOSASTO			
KIELOTIE 13 01300 VANTAA 30 puh vaihde 8391			
piir	KJ / JB	suunn. aie	lujn n:o 39471 muutos A-lisäetty 24.9.84 piir n:o kattoaluukku
VANTAA	9/3 1984		

ark 2