

MITTAUKSET 10.11.10
 GANN HYÖRÖMETTE 4M1
 ANTURI 1A LB 70
 (PITÄ SÄILY-ANTURI)


KOHDE TUOMELAN KOULU
 LAAJENNUSOSA 1. KRS + KELLARI
 ANTONIE 44, VANTAA 1:100

TOIMENPIDE MAANVASTAISTEN
 RAKENNETTAJIEN PIIRIKOOSTEUSMITTUS G

ASB-YHTIÖT
 Kuntien ja
 kunnan puolesta
 www.asb.fi

PVM.
 10.11.2010

TEKIJÄ
 RAUNTO KOUANG

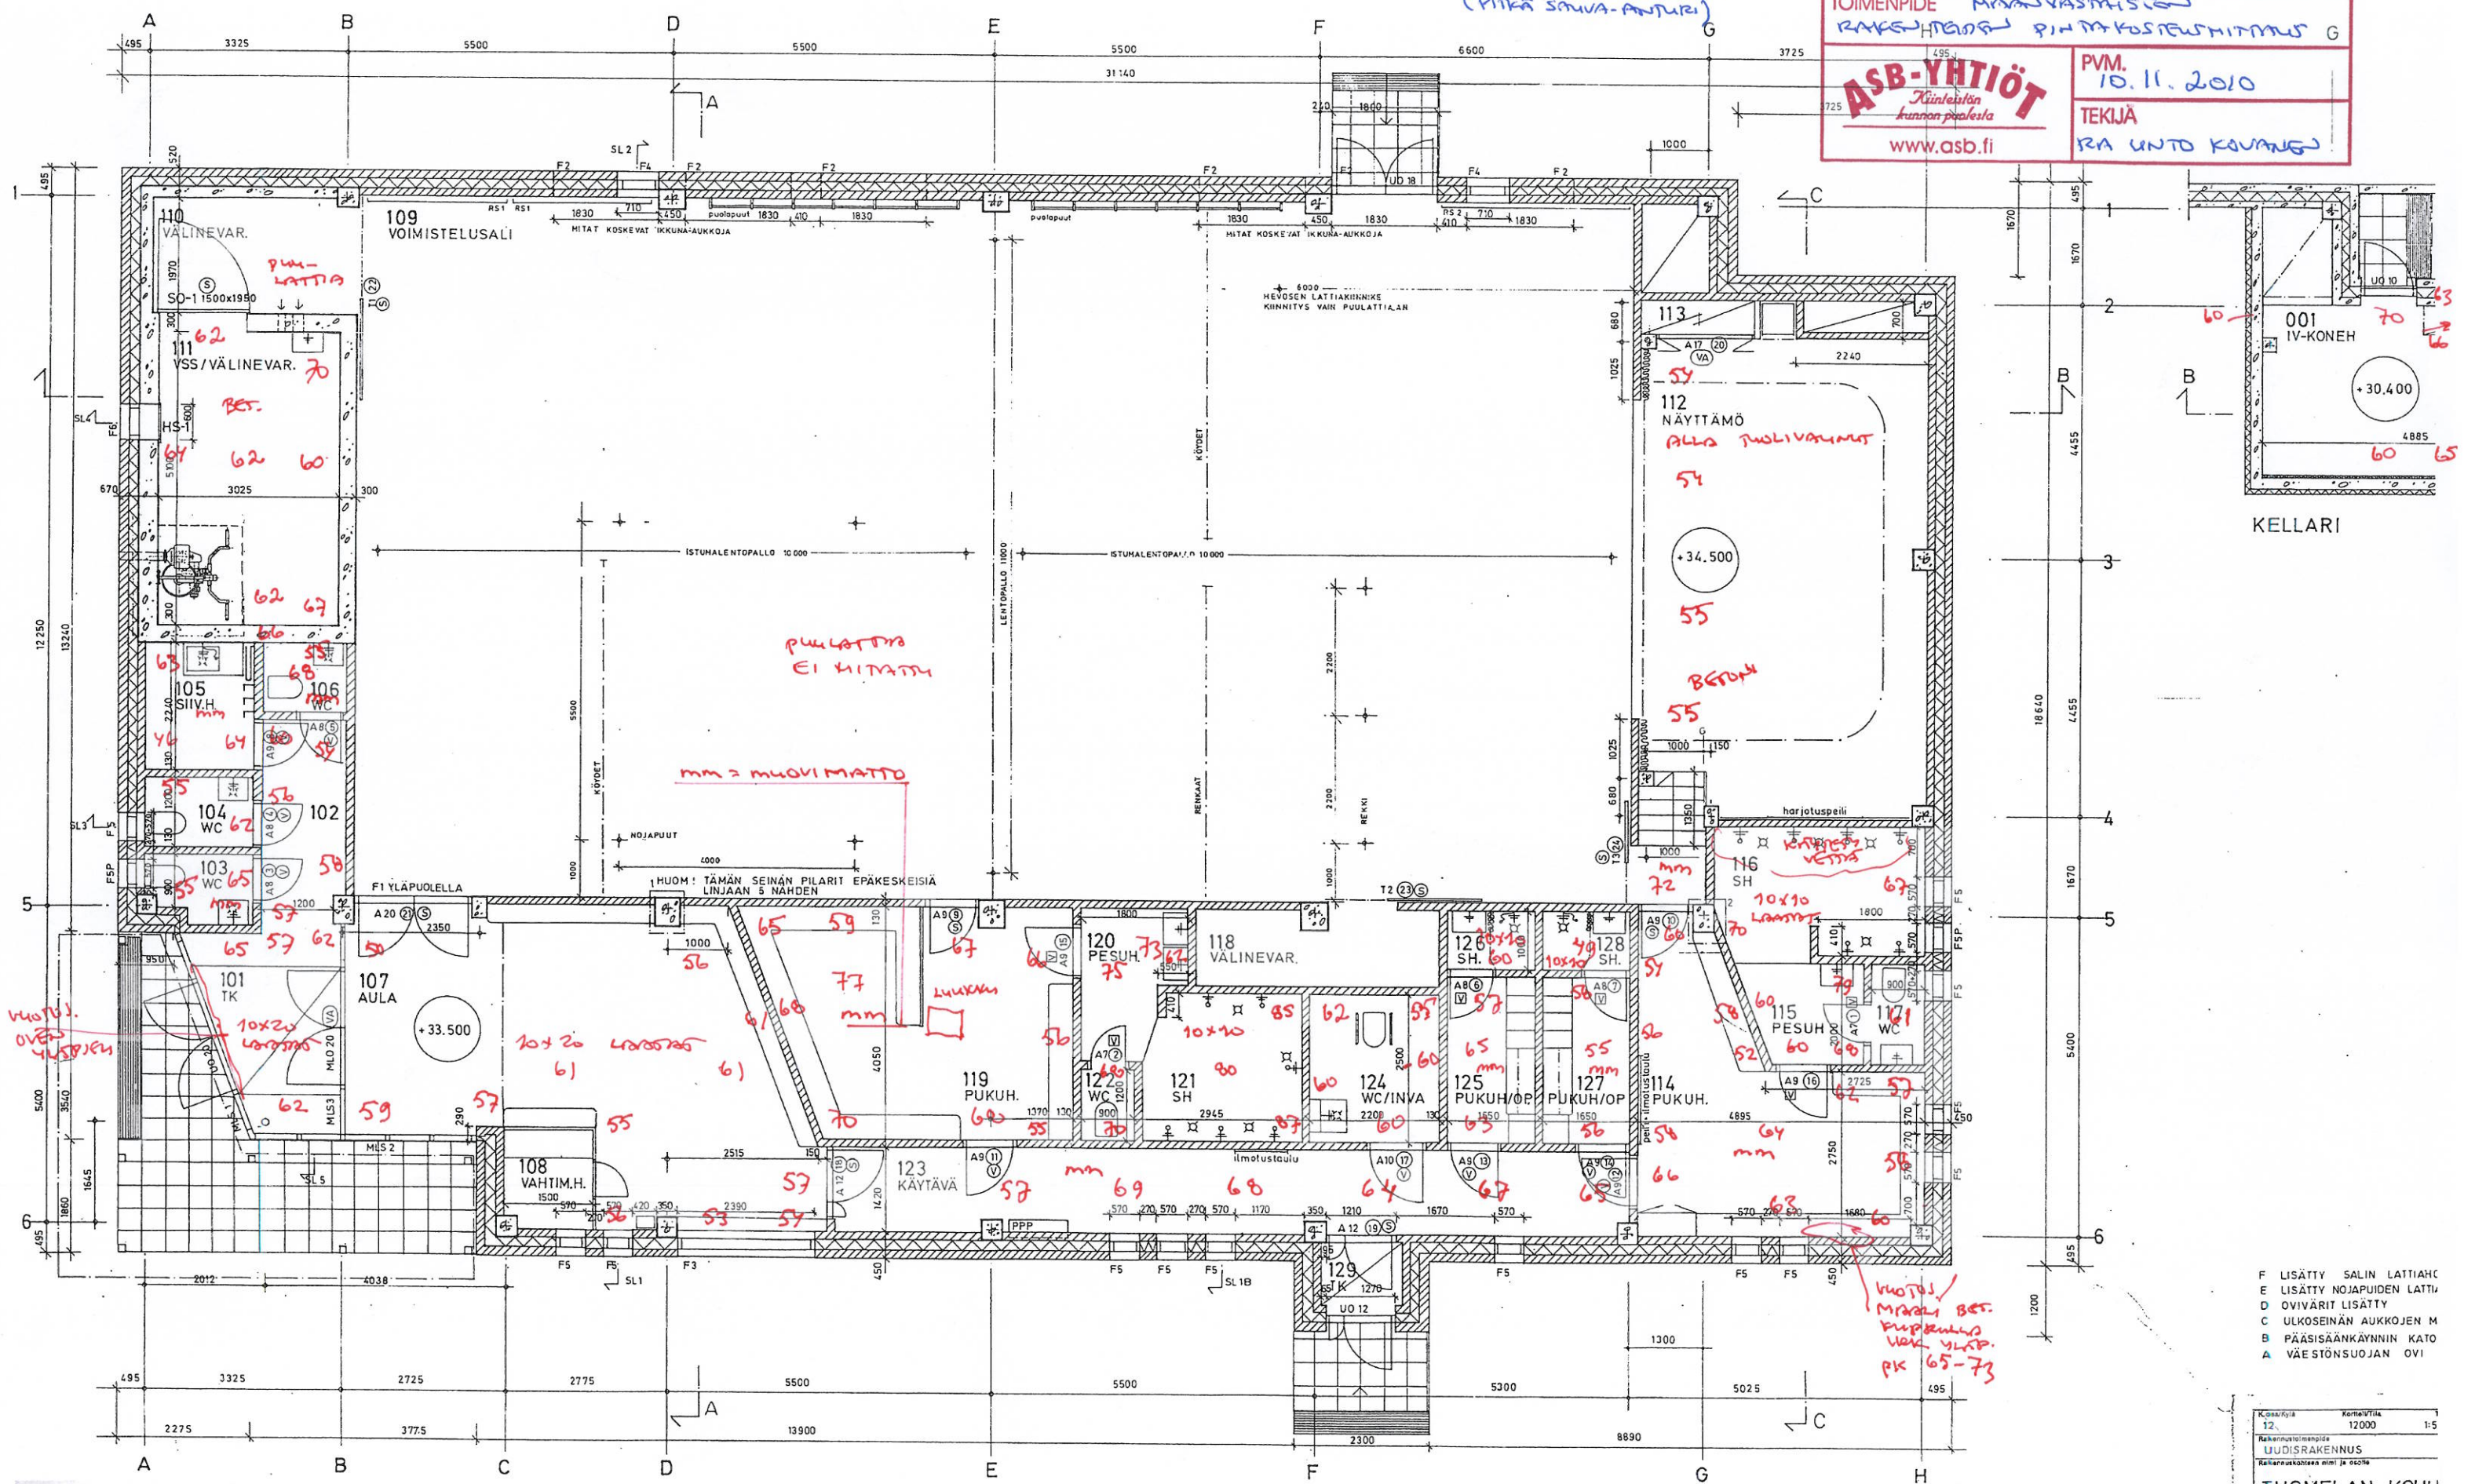

- F LISÄTTY SALIN LATTIAHC
- E LISÄTTY NOJAPUIDEN LATTIA
- D OVIVÄRIT LISÄTTY
- C ULKOISENÄN AUKKOJEN M
- B PÄÄSISÄÄNKÄYNNIN KATO
- A VÄESTÖNSUOJAN OVI

Kaava/tila	Kartta/tila
12	12000
Rakennusvaihe	1:5
UUDISRAKENNUS	
Rakennuskohde nimi ja osoite	