


- Rakennus
- Katto-askut
- radionäköalavy
- Paloraidit
- Rakennus
- Mitotus ser

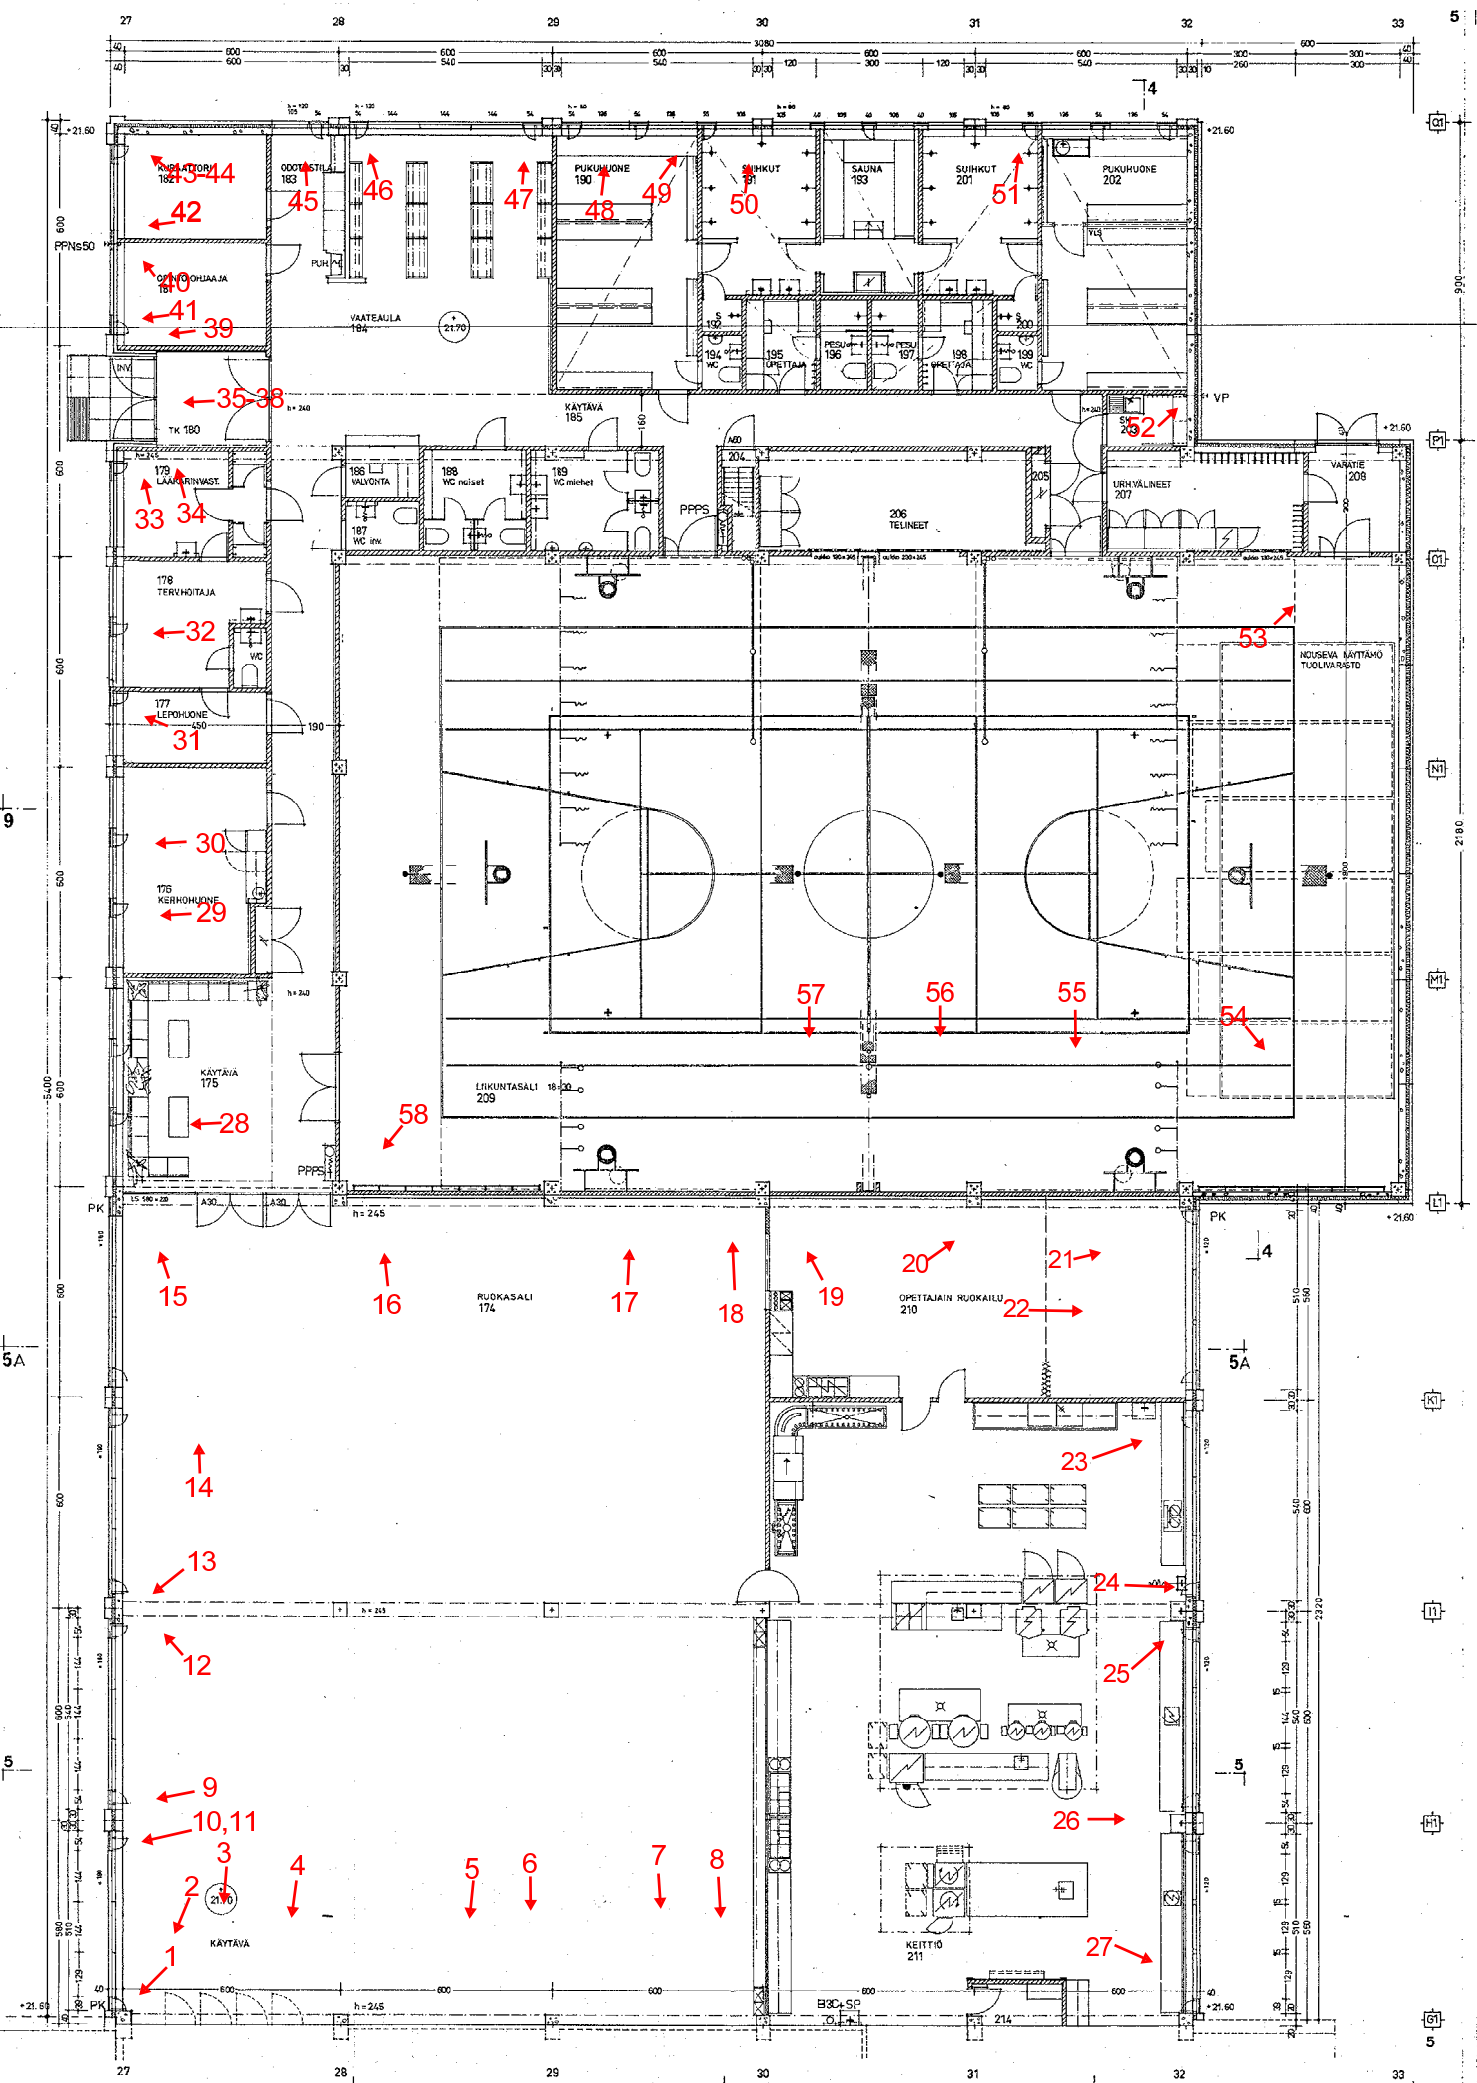

1. KERROS, RUOKA-LIIKUNTASALI


ARKISTOKAPPALE

41544/003

- Rakennus varustetaan sähköisellä palohälytysjärjestelmällä
- Kattolaskut ja akustiikkakatot ovat lasikuitukananpintaisista mineraalivillalevyistä tai metallilevykattoja teräslistakannatuksella Syttymisherkkyysluokka 1. Palonlevittämisluokka 1.
- Rakennus varustetaan koneellisella ilmanvaihdolla
- Mitoitus senttimetreinä, cm



MYYRMÄEN AMMATTIKOULU	
KAUP. OSA 15 KORTTELI 15697 TONTTI 4	Viranomaisen merkinnät
OJAAHANTIE 5 01600 VANTAA 60	Piirustustyyppi: PAÄPIIRUSTUS - No: 3
ARKKITEHTITOIMISTO MIKKOLA & LEHTILUOTO SEPÄNKATU 17 B 40 00150 HELSINKI 15 PUH. 66 22 30, 66 07 08	Piirustust. sisältö: RUOKAILU, LIIKUNTASALI 1/100 Mittakaava
HELSINKI 13.4.1982	AR

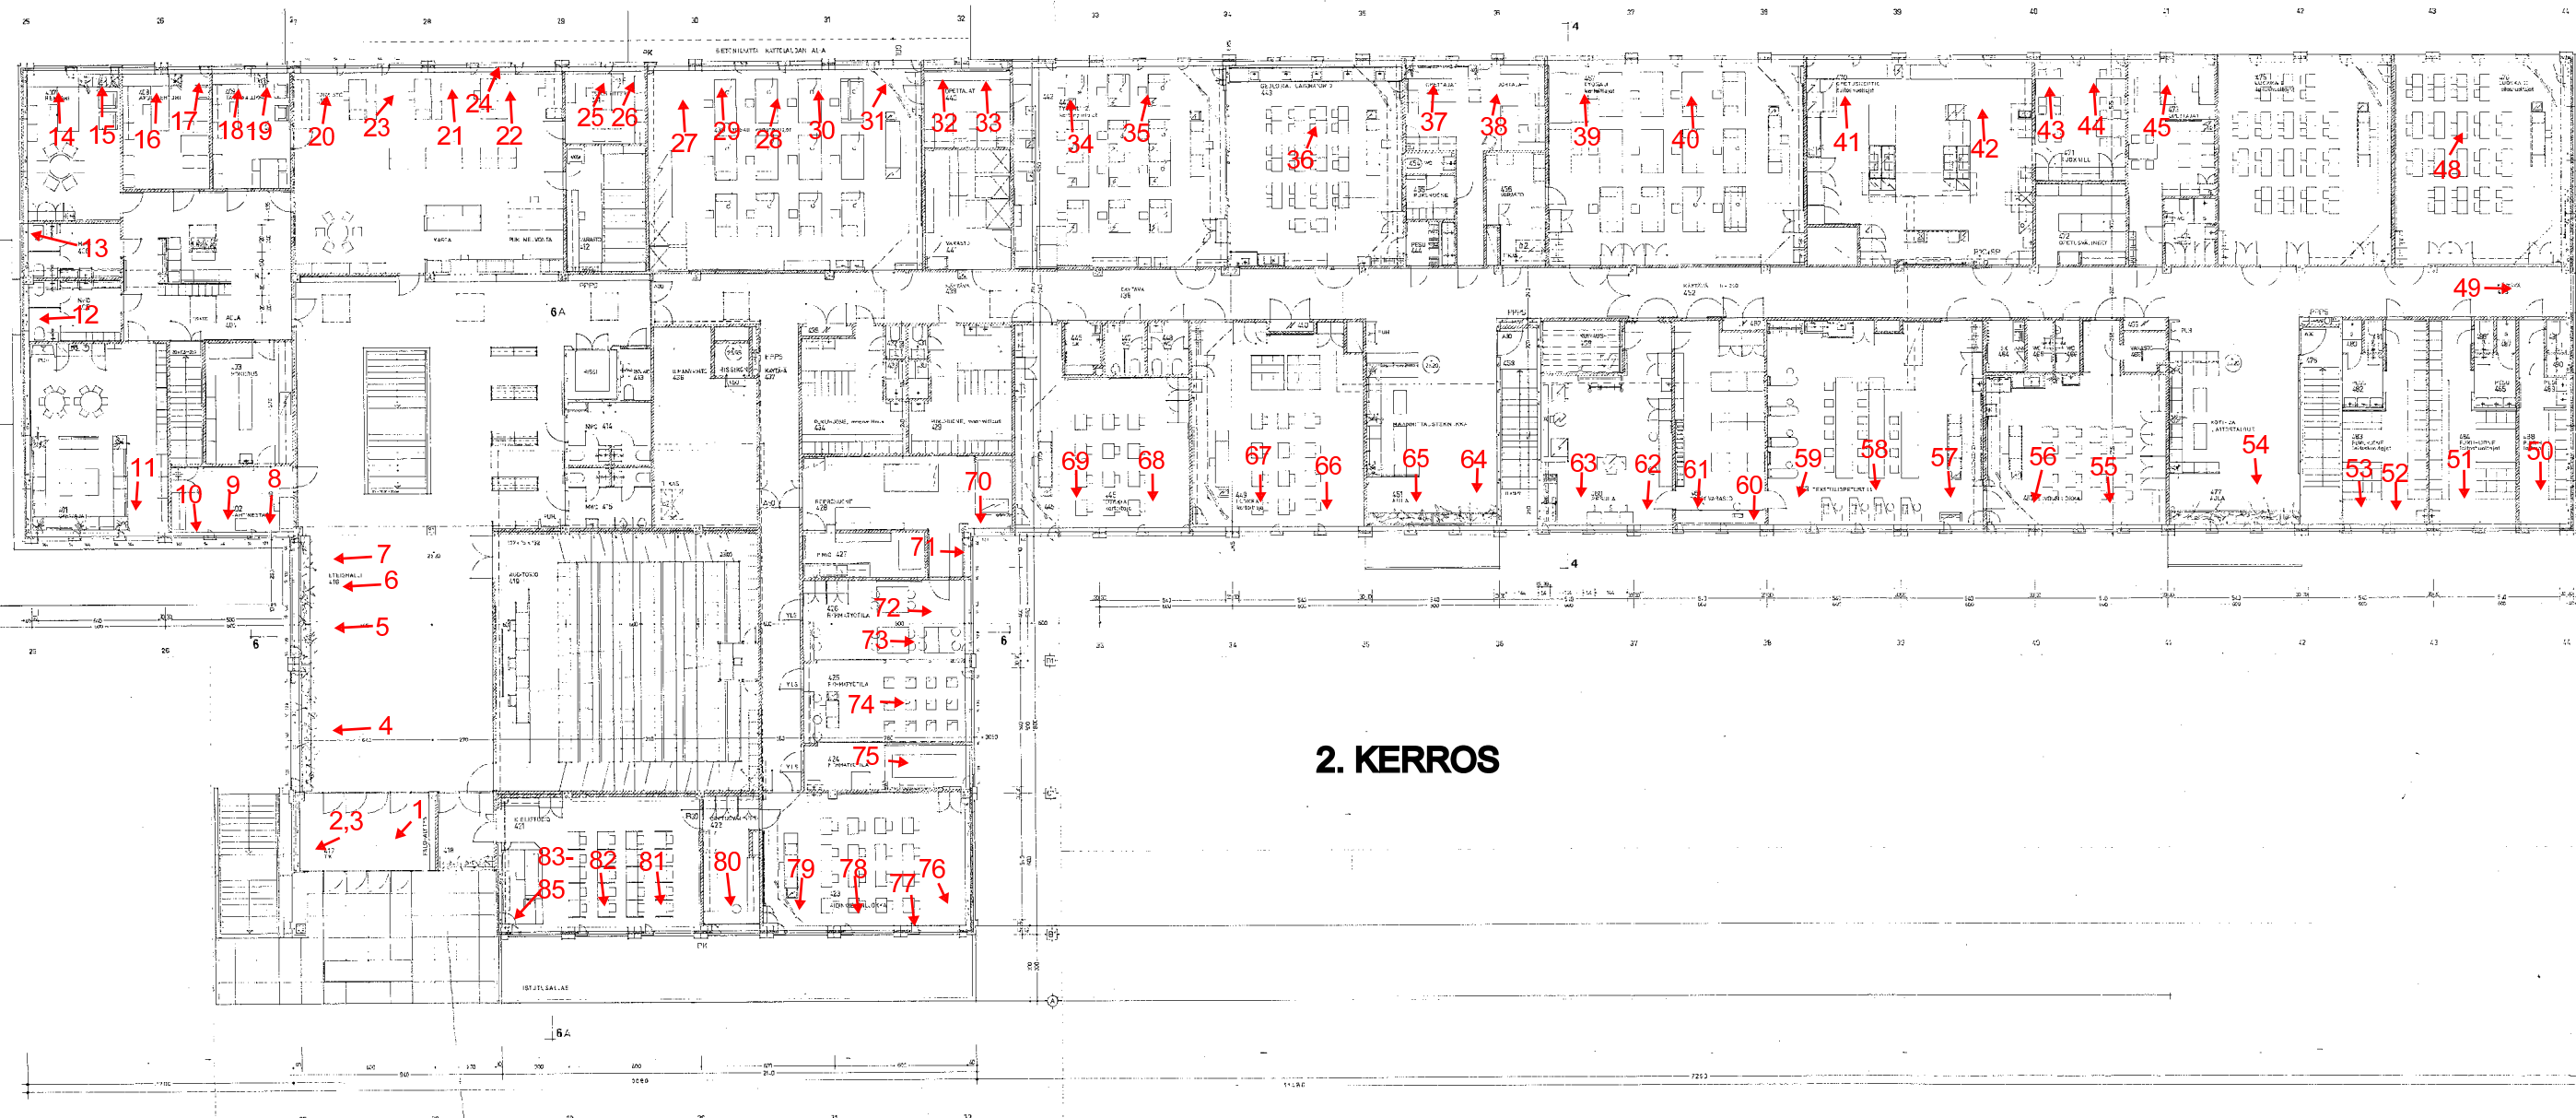


2. KERROS


- Rakenus ver
 - Kattolasku jn
 - radvil alavy s
 - S/tyymiehekk
 - Rakenus ver
 - Mititus seitt

MYR
 KAUP OSA 15 K
 OJAJAANTIE 5
 ARKHTENTITOI
MIKKOLA
 SEPANKATU 17
 00100 HELSINKI
 PUH. 06 22 30 1
 HELSINKI 13.4

TYÖPAJA

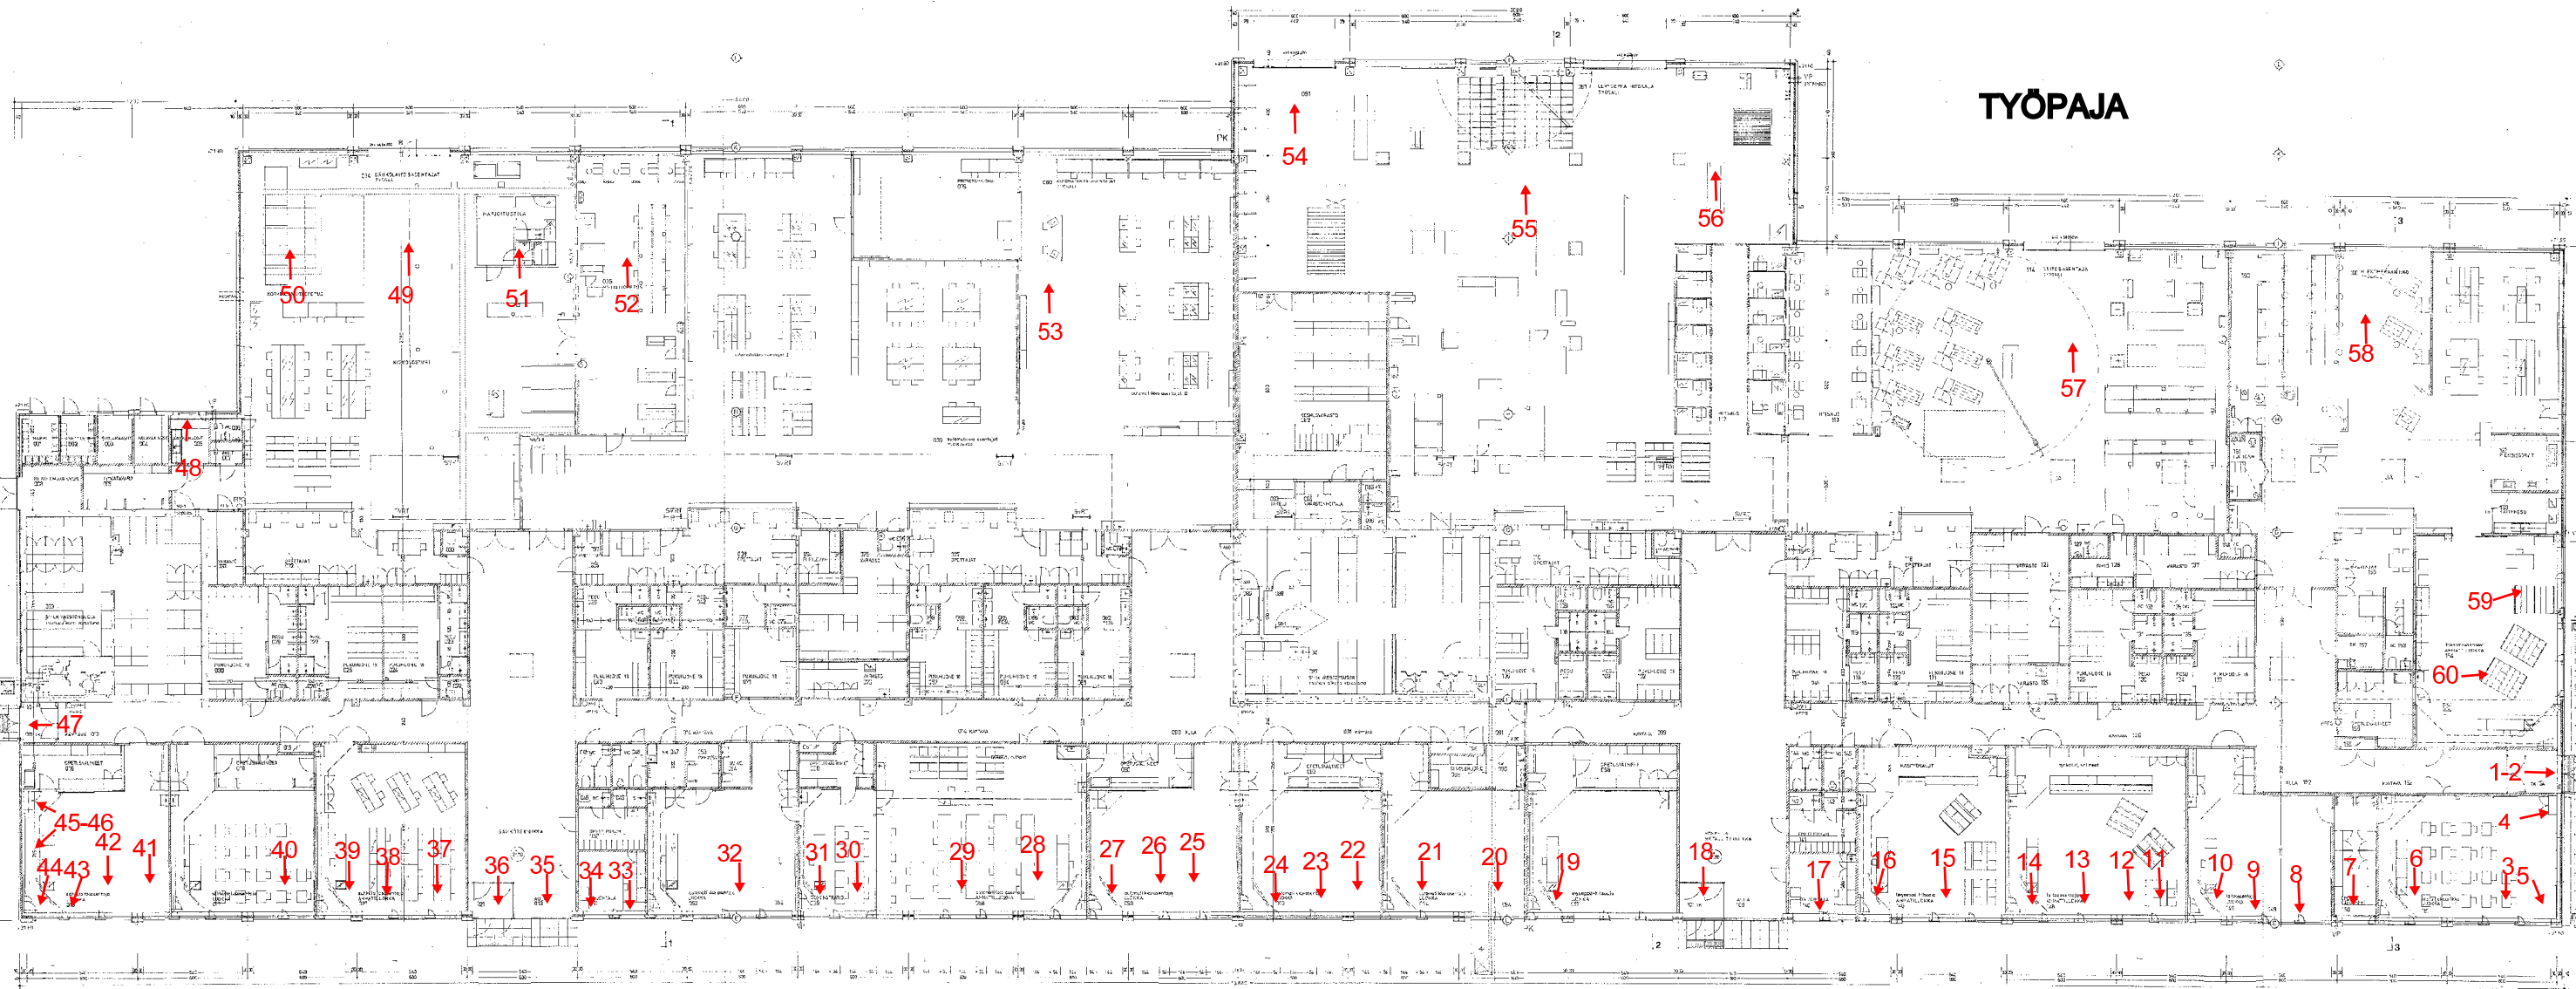


PARITALO

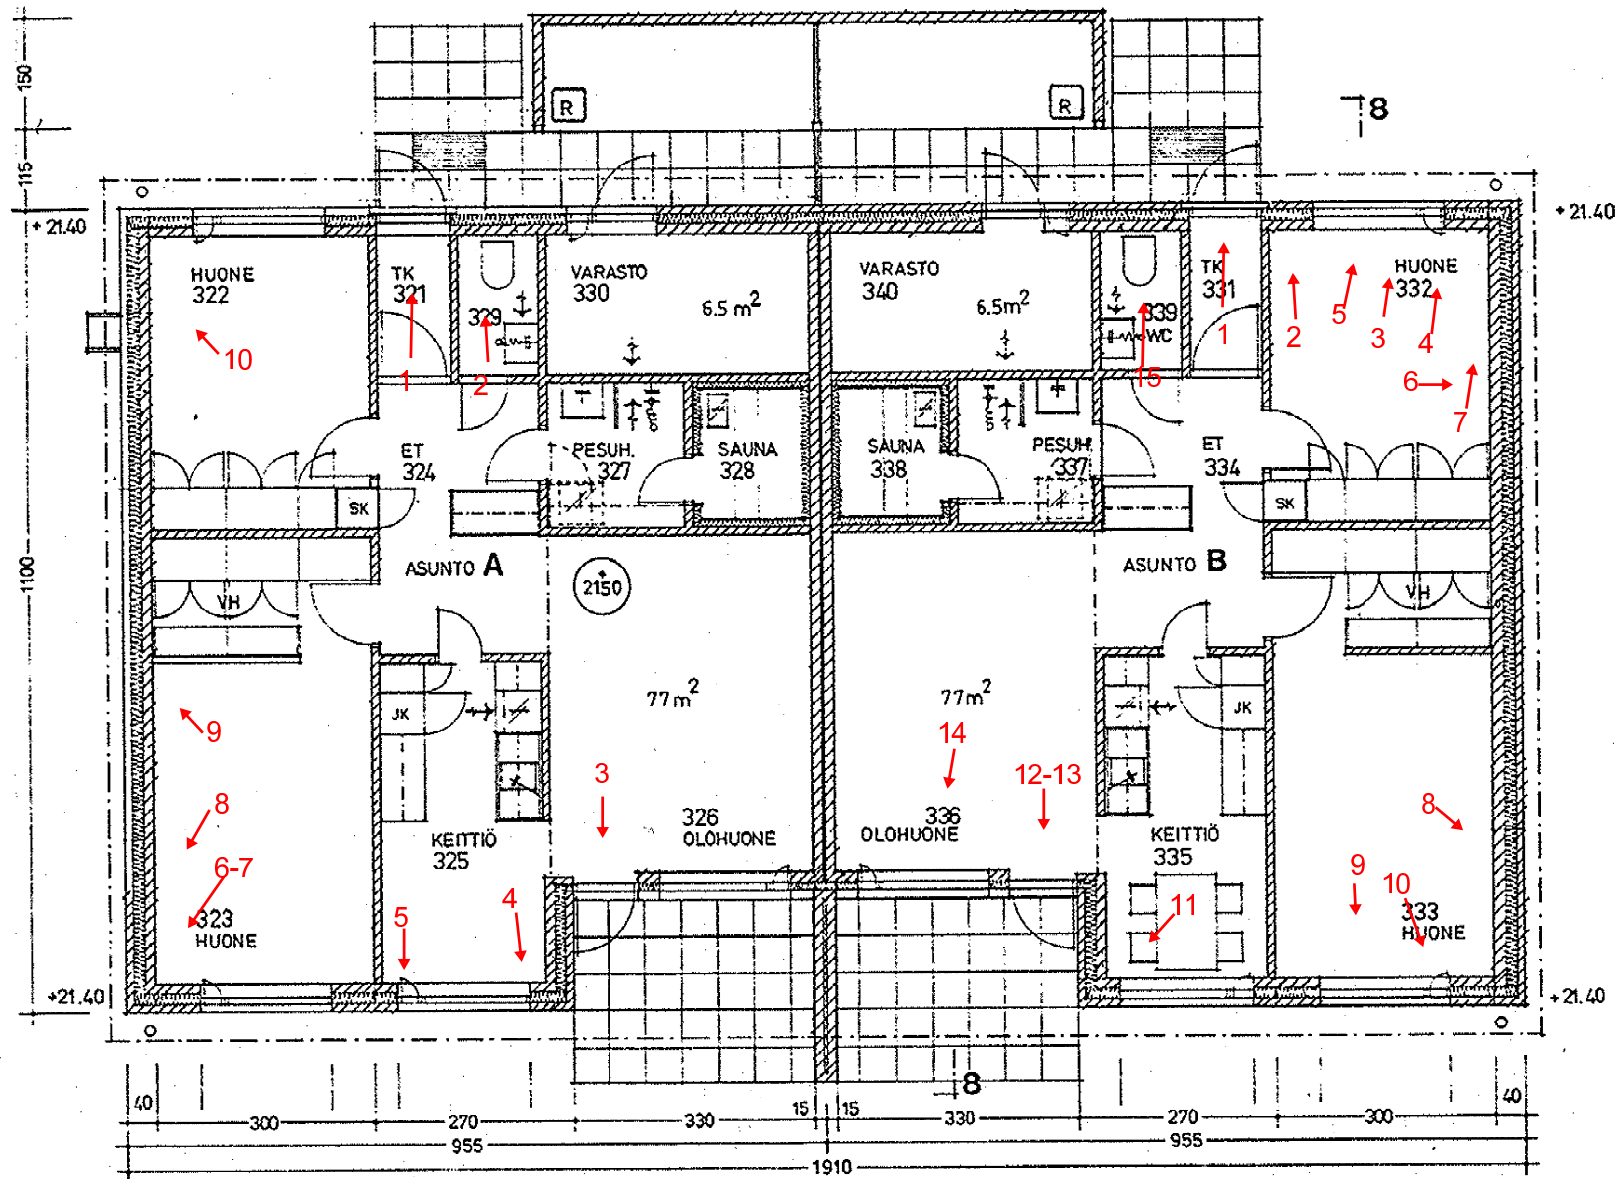

as. 2 (B)

as. 1 (A)

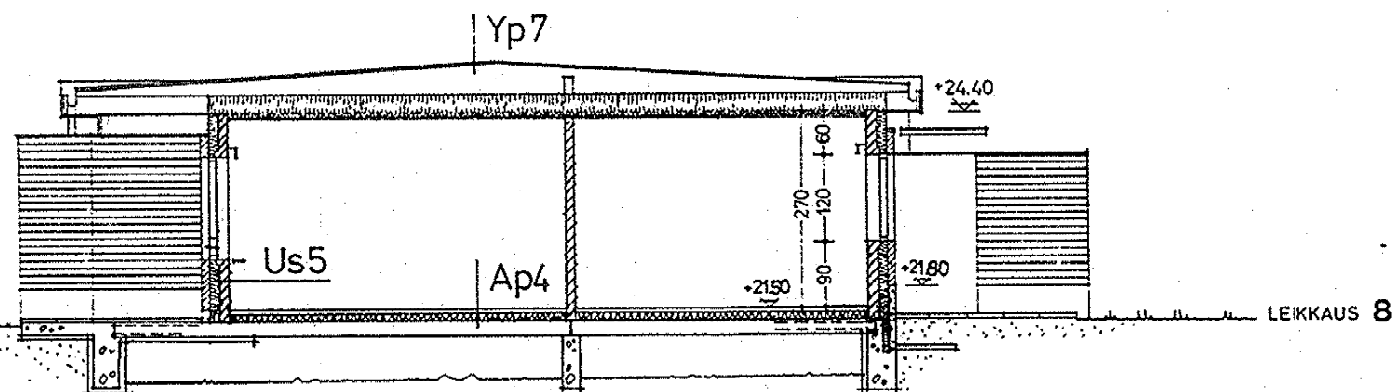

85 mm
50 mm
130 mm

ILLA 01.041
ATILI

M
KAU
OJA
ARK
MI
SEP
0015
PUH
HEL

