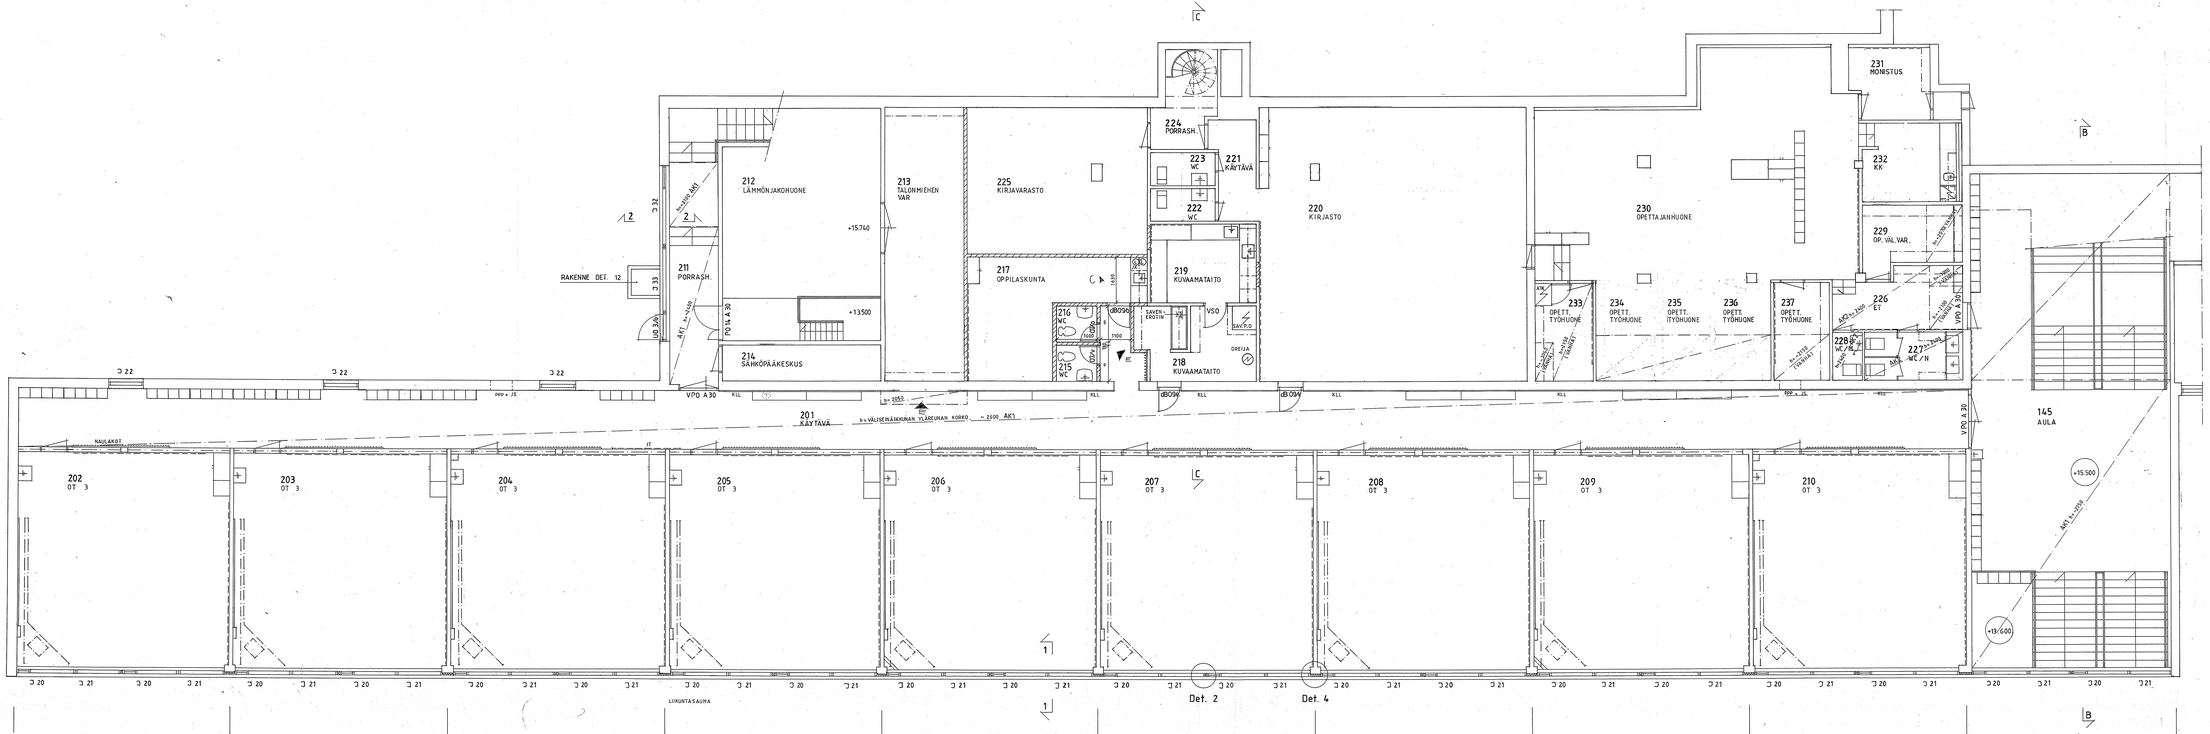

LEIKKAUS B — B KS. PIIR. N:o 19
LEIKKAUS C — C KS. PIIR. N:o 20
LEIKKAUS 1-1,2-2 KS. PIIR. N:o 23
DETALJIT 2, 4 KS. PIIR. N:o 24

ALAKATTOTYYPIT

AK1 Asennettu mineraalikuitulevyeristelasta DURATEX ECOSE PLUS -kattolevyjärjestelmä EN 13501 T-24-kannatin, -ripustaitain ja reunalistana EN 13501 MS-10 kaksoisrakolistalista.

AK2 Asen- ong mineraalikuitulevyeristelasta DUNE PLUS -kattolevyjärjestelmä EN 13501 T-24-kannatin, -ripustaitain ja reunalistana EN 13501 MS-10 kaksoisrakolistalista.

AK3 Mineraalik.-laleyy 2xss-fr-VA, liimatuun kattoon, 600x600 mm, 10% haka.-, ark.-n seuraavin tiloihin 217 oppilasko.-, 218 kuvaamataito, 219 kuvaamataito, 235 kirjasto, 225 kirjavarasto, 230 opettajanhuone, 231 monistus, 233-237 opettajien työhuoneet. Huoraahuoneessa 211 lapotasentoiden hohollo.

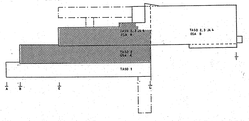

ARKISTOKAPPALE

MUUTOS 24.6.2008

E	MUUT. 210, 240 SEUR.MUUT MUUTTUNEET	VE	28.8.96
D	MUUT. AK1, AK2, AK3 (TILTTA, VALOISU-, OVEN YMS. VAT.)	VE	23.7.96
C	LISÄTY MITTA	KVE	2.2.95
B	LISÄTTY AUA-LAITTEYHTYMÄ P	KVE	29.8.93
A	215, TEKNISEN LAITTEEN SUOJAUSMITA.	T. S.	13.5.93
MUUTOS	SYNTY, MUUTOS	HYVÄKS.	PÄIVÄM.

VANTAANJOEN KOULU

MITTAKAAVA	1:25, 1:50	TEKNINEN HYVÄKSYNTÄ	
SUUNNITTELUVAIHE	MUUTOS	PÄIVÄMÄÄRÄ	
TYÖNIMITYS	TYÖPIIRUSTUS		
OSOITE	ISONTAMMENTIE 15	PIIRUSTUKSEN NIMI	PERUSKORJAUS
			POHJA - TASO 3 OSA A
	01730 VANTAA	MITTAKAAVA	1:50

Vantaan kaupunki, Tekninen toimiala
Tilaosaamisyksikkö
Kielotie 13, 01300 Vantaa
puhelinvaihde (09) 839 2000

Suunnittelija	Hannu Rantala	Hyväksyi	22/11 1995	KUNNAN KOHDE NRO	KOHDE NRO
				420 062	
piir.	tark.			ARK	12