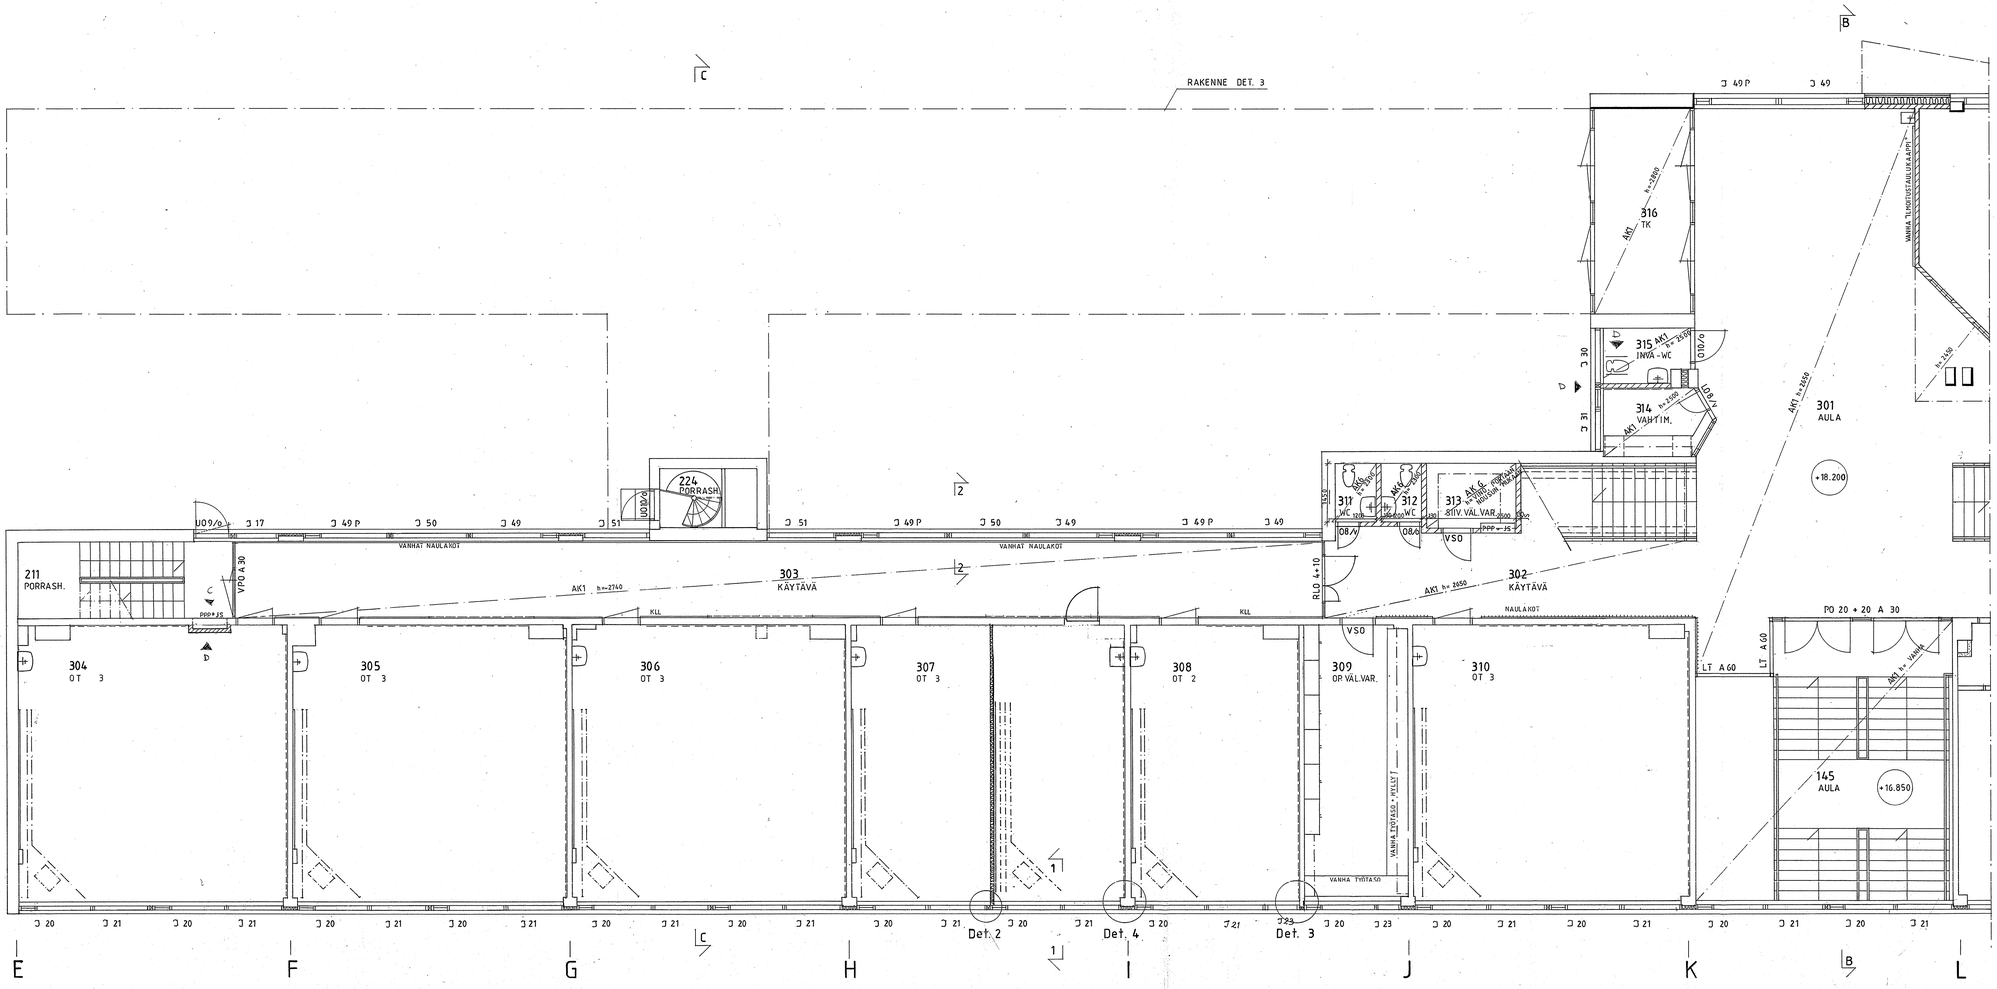

LEIKKAUS B — B KS. PIIR. N:o 19
LEIKKAUS C — C KS. PIIR. N:o 20
LEIKKAUS 1–1,2–2 KS. PIIR. N:o 23
DETALJIT 2, 3, 4 KS. PIIR. N:o 24

ALAKATTOTYYPIT

AK1 Armstrong mineraalikuitulevykattolaatta DURATEX BOARD ,kannatinjärjestelmä EH inlook T-24-kannatinjärjestelmä ja reunalistana EH inlook MB-10 kaksoiskulmalista.

AK6 Kipsilevy, puukoolaus.

AK5 Mineraalivillalevy Jazz - fr - VA, liimataan kattoon, levykoko 590 x 1150 mm. 100 % katon alasta tilaan 211

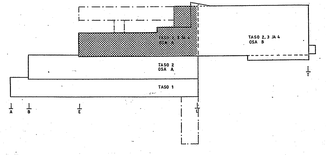

ARKISTOKAPPALE

4 21 002 / 014

MUUTOS 2.6.2002			
E	HIPAT LISÄTTY	KH	2.7.1997
D	PPP (211 TAULS. PPP/LUK. N:SO 304, 307, 310, WC-ST. N:SO 315	UE	
C	PPP + JS	UE	21.5.97
B	LISÄTTY ALAKATTOMERKIT	KH	24.3.97
A	LUK. MUUNTUVAMMAISET, OVIMUUTOS, ETC.	UE	12.3.97
	tarkast.	tekijä	muutos

VANTAANJOEN KOULU

kaupunki	kohdetta	tarkkuus 1:20, 1:50, 1:100	viitenumeron muistiinpano
rakennusvirastoyksikkö		piirustaja	päiväys
MUUTOS			
rakennuspaikan osoite		piirustuksen sisältö	mittakaava
ISONTAMMENTIE 15		POHJA. TASO 3 OSA A	1:50

01730 VANTAA

Vantaan kaupunki, Tekninen toimiala
Talonsuunnitteluosasto
Kielotie 13 01300 Vantaa
puhelinvaihde 8251 telefax 839 2340

hyväksyjä	Vantaa 261 11 19 90	suunnittelija	työn nro 425002	piirustus	muutos

ARK 14 E