


KOHDE
VAUNTAUJEN KOULU

TOIMENPIDE
KOTITALOUSLUOKAT, LATTIODEN KOIT. MITTAUS

ASB-YHTIÖT
Käsitöiden
kunnan puolesta
www.asb.fi

PVM. 16.3.2009

TEKIJÄ U. Manner, J. Kananen

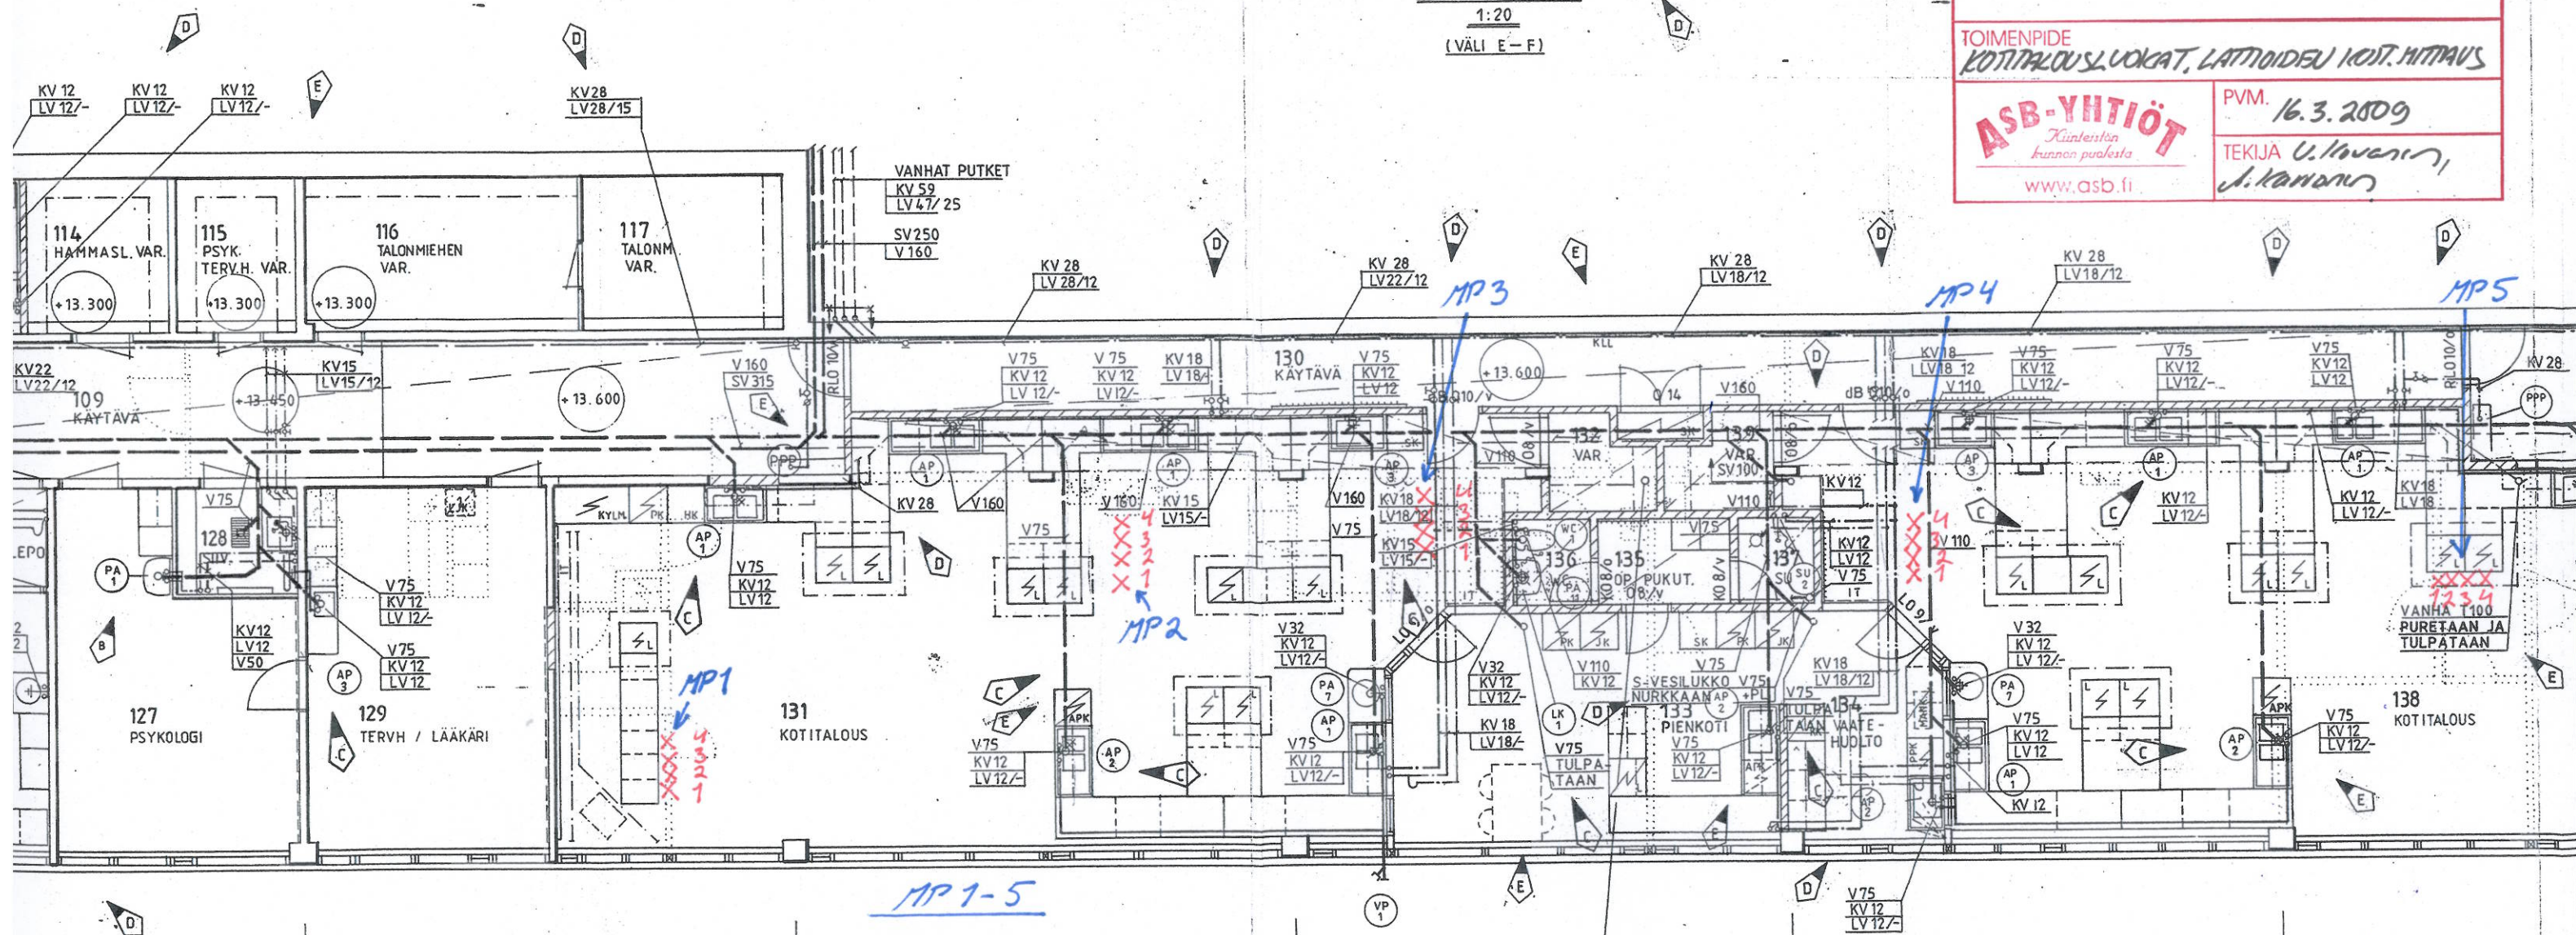

- MP 1-5
- 1 = BETONI
 - 2 = KEVYTORABETONI
 - 3 = BETONI
 - 4 = TIIVITYS

SADEVESIVIEMÄRINOUSU PURETAAN