

ITILÄ

VS4

puukaide puretaan

60

9.1 P7-800x500

-840

PP+PL

P1-160
-50

Ø160

A359

VARASTO
29,0 m²

T-160
+50

16.5x10.5
A1x1

16.5x10.5
A1x1

5.5x10.5
A1x1

16.5x10.5
A1x1

16.5x10.5
A1x1

5.5x10.5
A1x1

PALOALUE, VANHA
5000

HÄTÄPOISTUMISTIE
KIINTOPAINIKKEELLIN
(VANHAAN IKKUNAA)

Uudet
Torniste
Osa A1
3.krs.
5000
18.11.13/TS/p

000
30P)

POKKAALHA
Ø160

P2-250
-109

T10-250, 3m
+129


A302
OPETUSTILA
43 m²

neuvottelu

JKKO

⊗

wideotykki
katossa

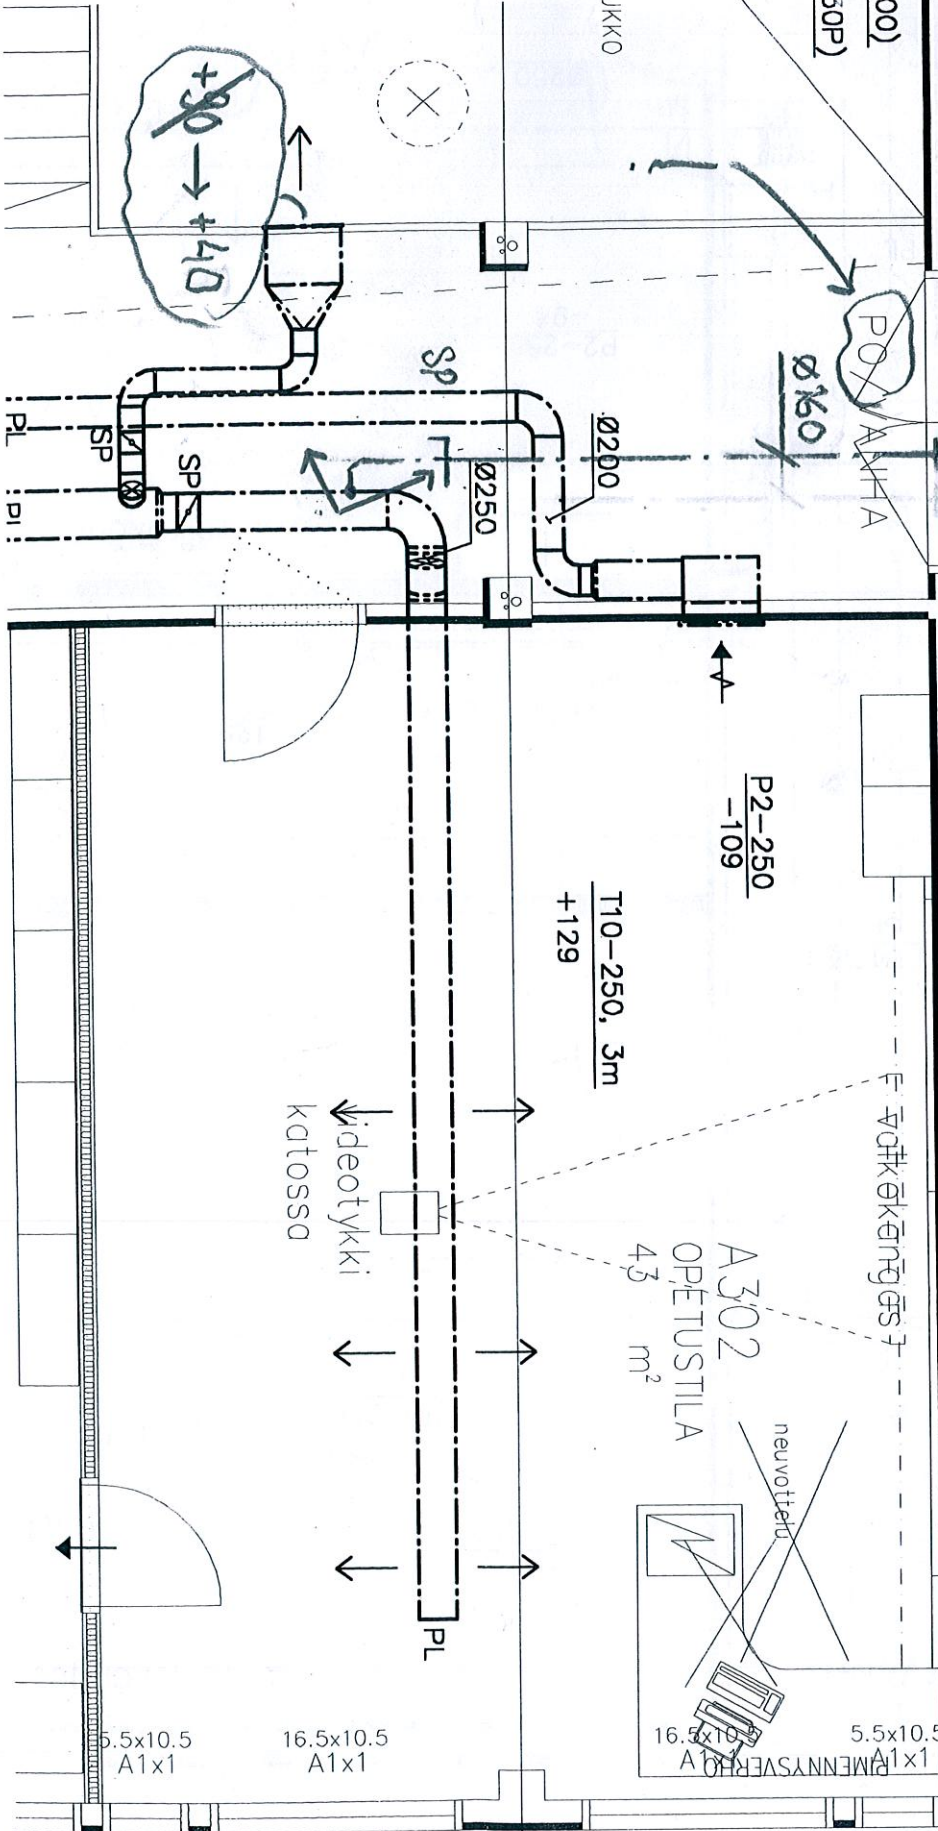

ITILÄ

VS4

puukaike puretaan

HÄTÄPOISTUMISTIE
KIINTOPAINIKKEELLIN
(VANHAAN IKKUNAA)

PALOAUE, VANHA
5000

Uudes
Tenniste
Osa A1
3.krs.
5000
18.11.13/Tsp

