


LIITE 2
IV-konehuone

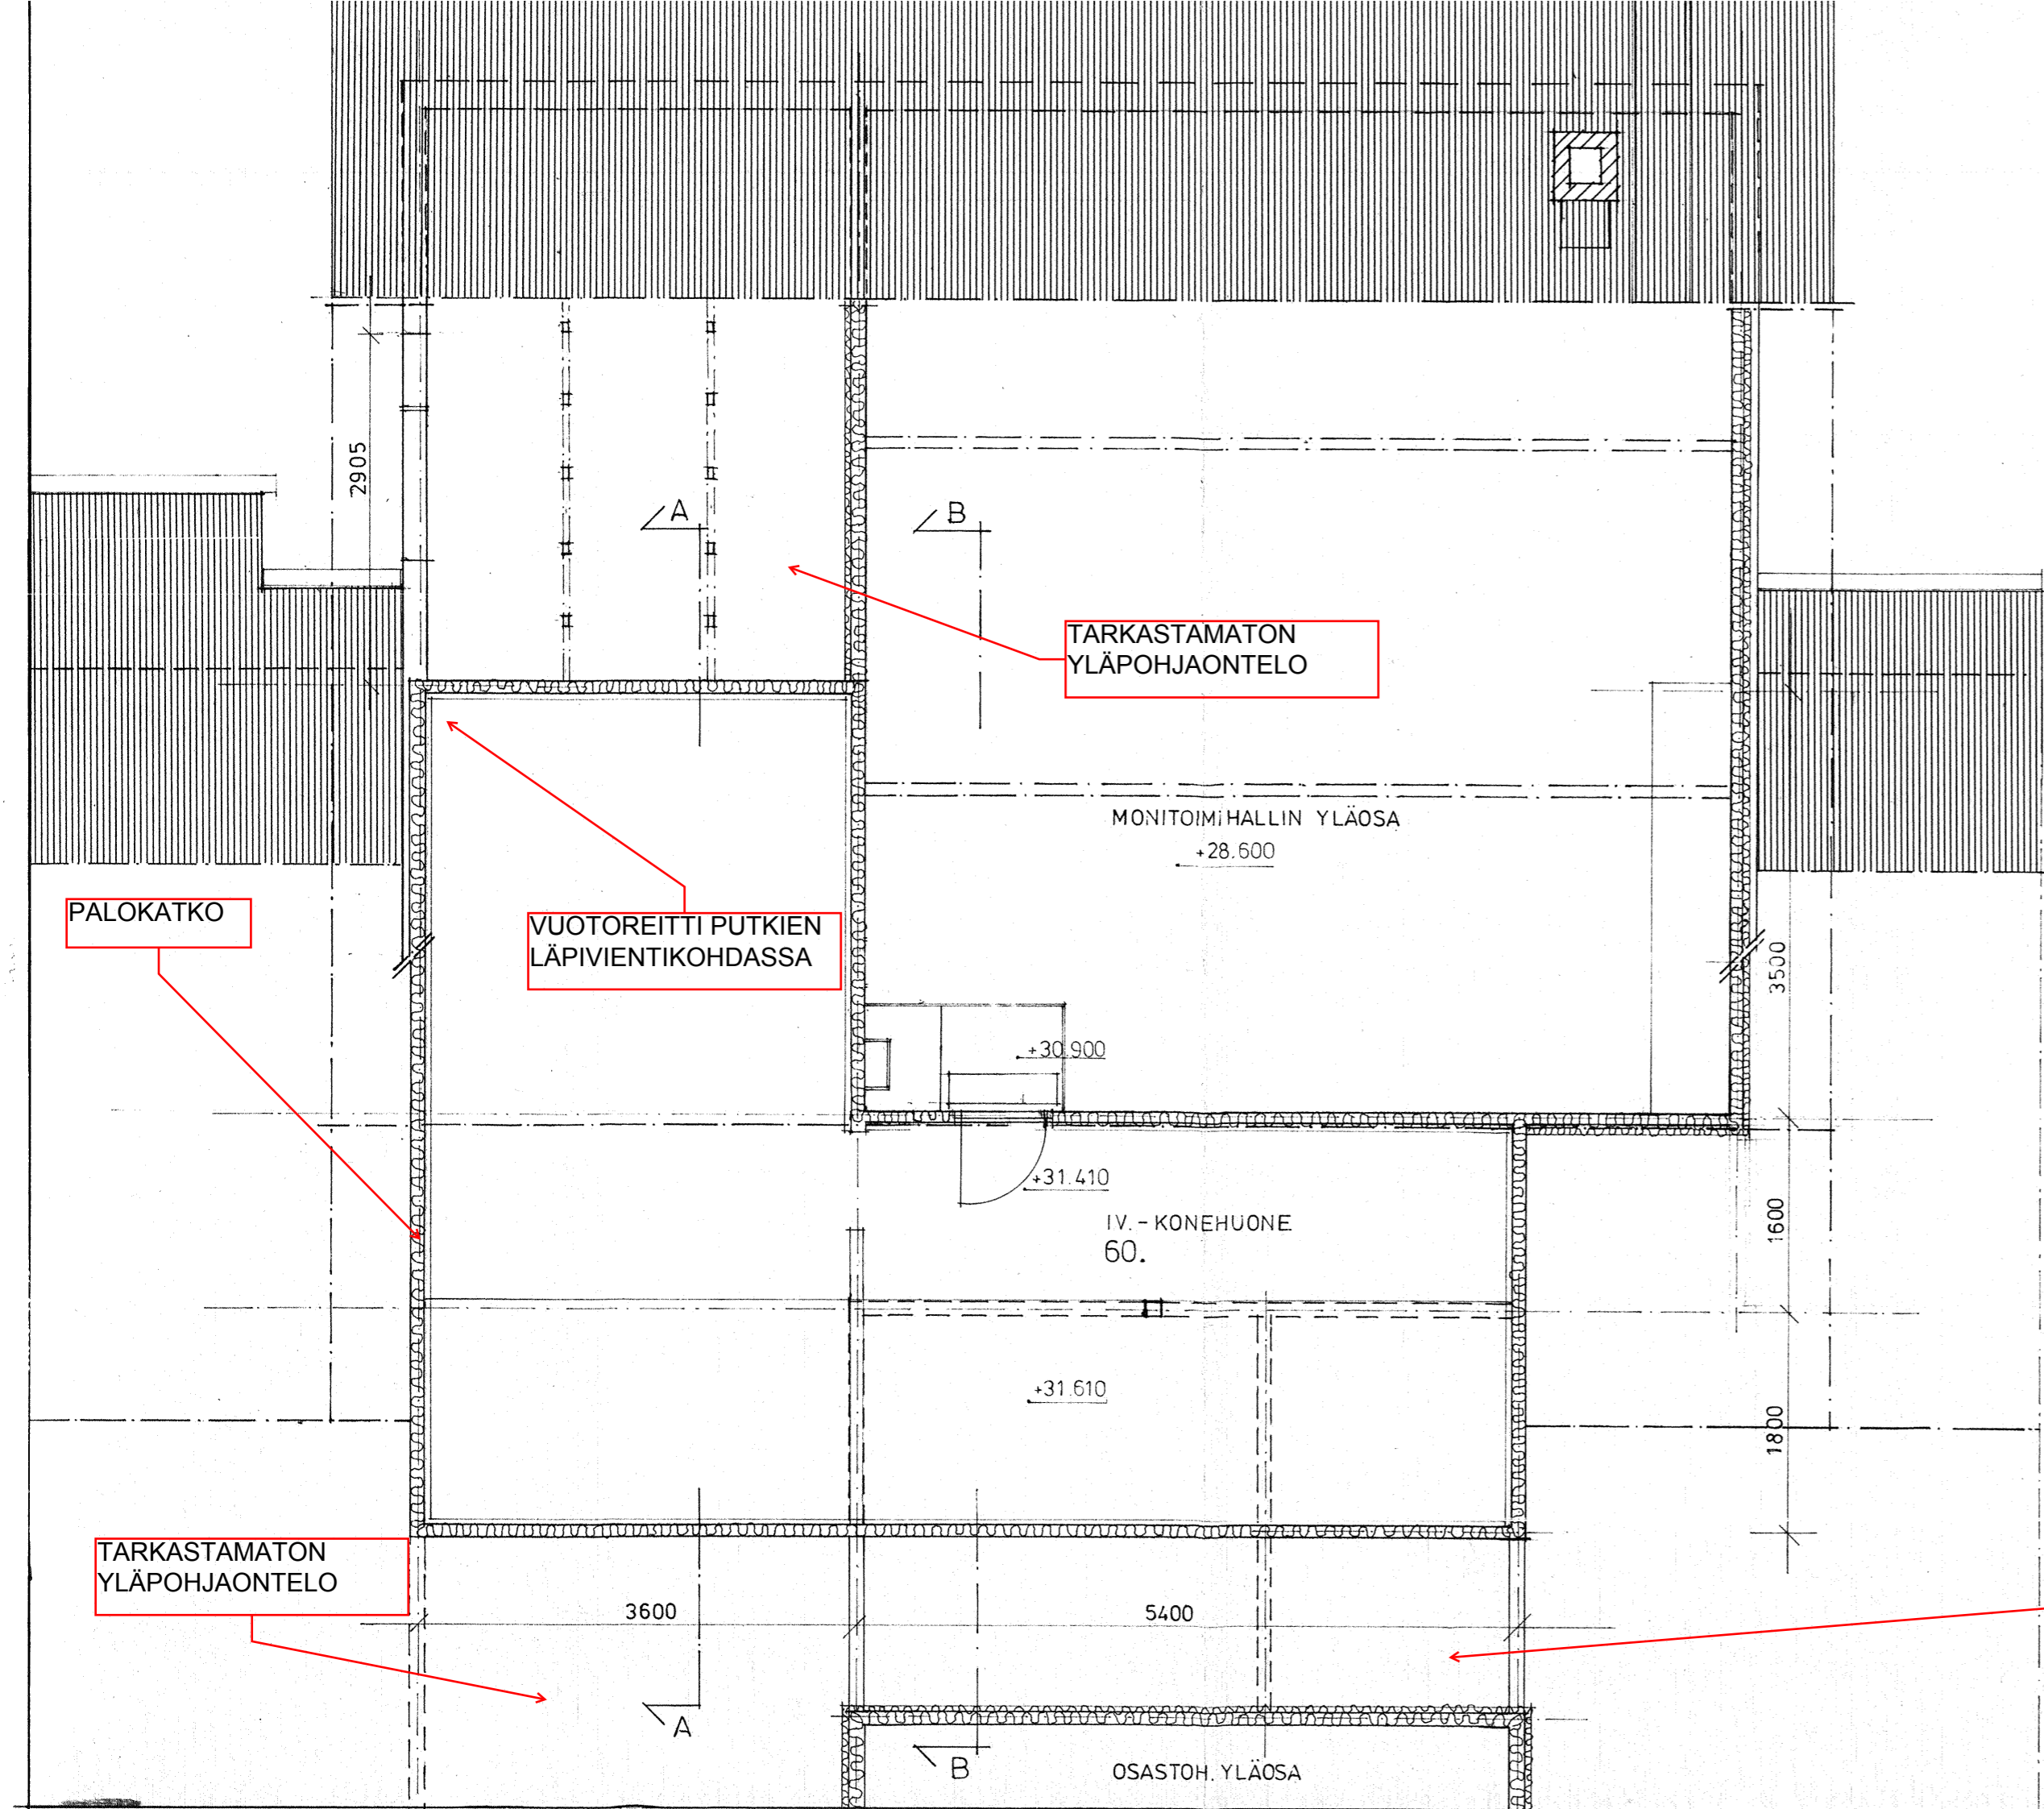

YLÄPOHJASELVITYS
 Simonmetsän päiväkot
 Raatatie 25, 01350 VANTAA
 Delete Tutkimus Oy, Helsinki
 6.5.2013 RA Unto Kovanen

Delete 
 Tutkimus Oy

3 65 27 / 112
 ARKISTOKAPPALE

SIMONMETSÄN PÄIVÄKOTI		
k. osa	kortteli/tila	tonniti/rn. o
65. SIMONKYLÄ	5850	7
rakennustoimenpide	viranomaisen merkintöitä	
UUDISRAKENNUS	piirustuslaji	juoks. n. o
rakennuskohteen osoite	TYÖPIIRUSTUS	
RAATETIE 25	piirustuksen sisältö	mittakaava
	IV. KONEHUONE	1:50
VANTAAN KAUPUNGIN		
RAKENNUSVIRASTO, TALONSUUNNITTELUOSASTO		
KIELOTIE 13 01300 VANTAA 30 puh. vaihde 8391		
suunn. ala	työn n. o	muutos
piirt.	ark	piir. n. o
	<i>Aimo Karvi</i>	
VANTAA	10 / 11 1980	ark 25