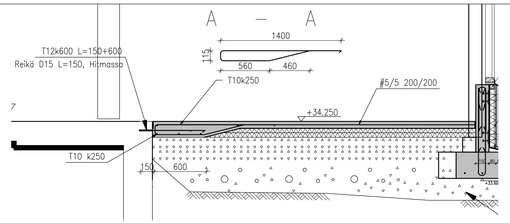

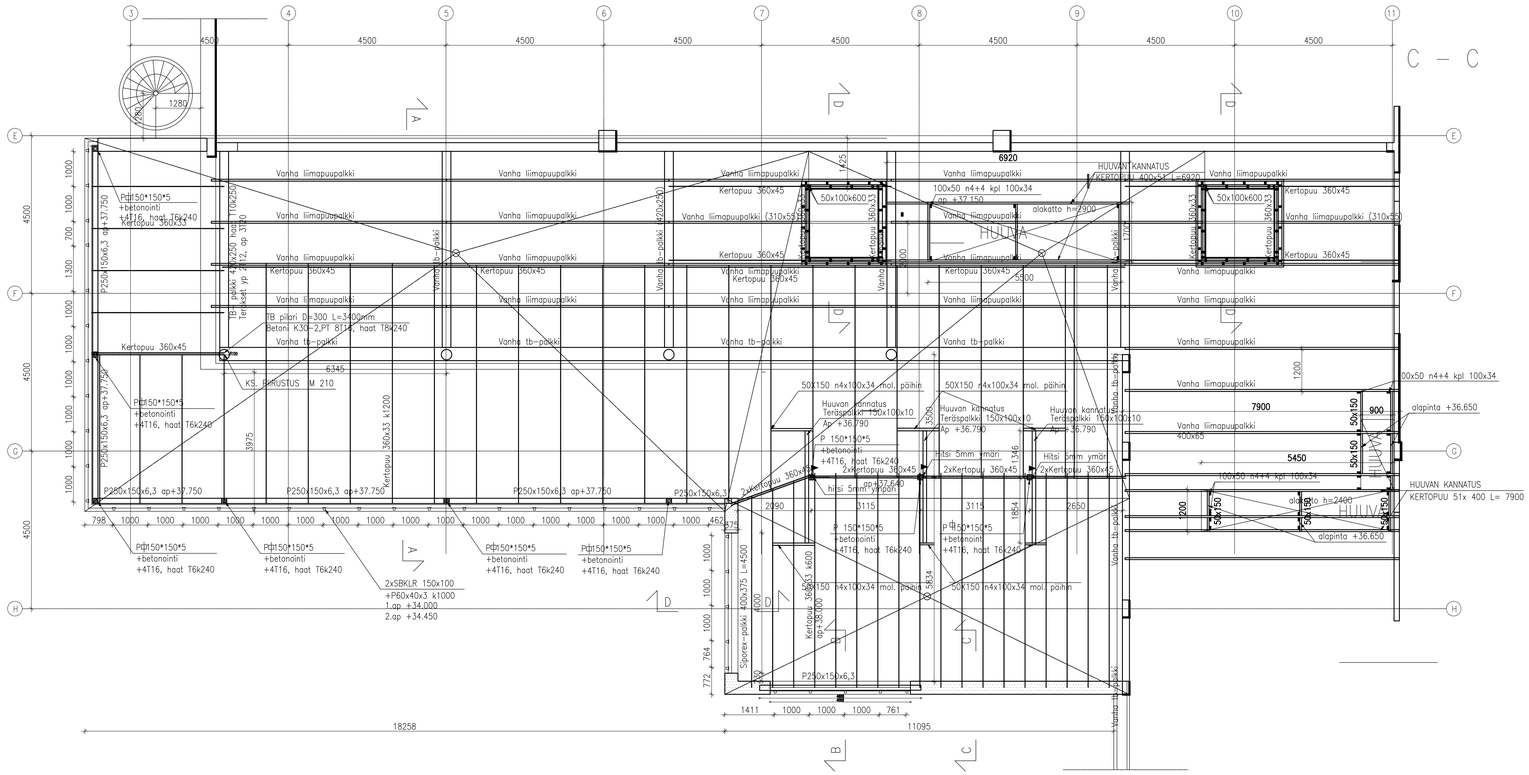

Betoni: K30-2
K35-2, suojahuokoisuussuhde >0,20, pakkasrasitukselle alttiit rakenteet
Teräs: A500HW, B500K
Palkkien palonsuojaus: 2xGyproc GF15
Puutavara: T30-2

Kuormat:
- lumikuorma 1,8 kN/m2
- hyötykuorma 2,5 kN/m2

Anturoiden raudoitus:
- Pilarianturat T10@150
- Seinäanturat 3 T10 lp>550

LEIKKAUS 1–1

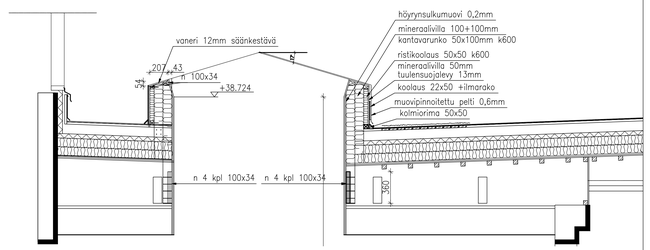

Huuvan tuenta MK 1:10

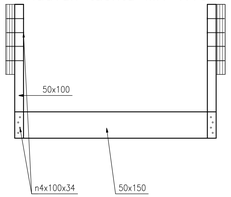

TUNN.	LUKUM.	MUUTOS	SUUNN. PVM. TARK.
KOHDE/OSA	KORTELI/TILA	TONTTI/RN:o	RAKENNUSLUVAN TUNNUS
HÄMEENKYLÄ	14091	1	14–326–0,3–A
MUUTOS			RAKENNEPIIRUSTUS
HÄMEENKYLÄN KOULU Varistontie 3 01660 VANTAA			KATTOIKKUNAT
FINNMAP CONSULTING Oy	PL 88, INTIMETALLINKATU 7A, 02151 ESPOO PUH (09) 393 300 www.finnmapcons.fi		SUUNN. TYÖN NO: RAK 46709
PIIR. MAL	SUUNN. Rkm Matti Lauttaanaho	SUUNN. LUKKO KRS LAJ MRO	MUUTOS
KUV. 6.4.04	TARK. Rl Mikko Kivinen	R	M211

TYÖMAA TYÖN NO:

MITTAKAAVAT: ENSIN PIEN.
1:50
1:20
1:10