
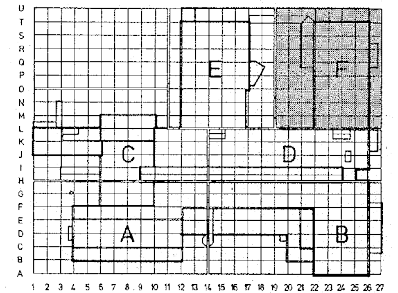


Elementtien palokestoluokka A60
 Piloni sijaitsee keskeisesti moduulin nähden, ellei toisin ole merkitty.

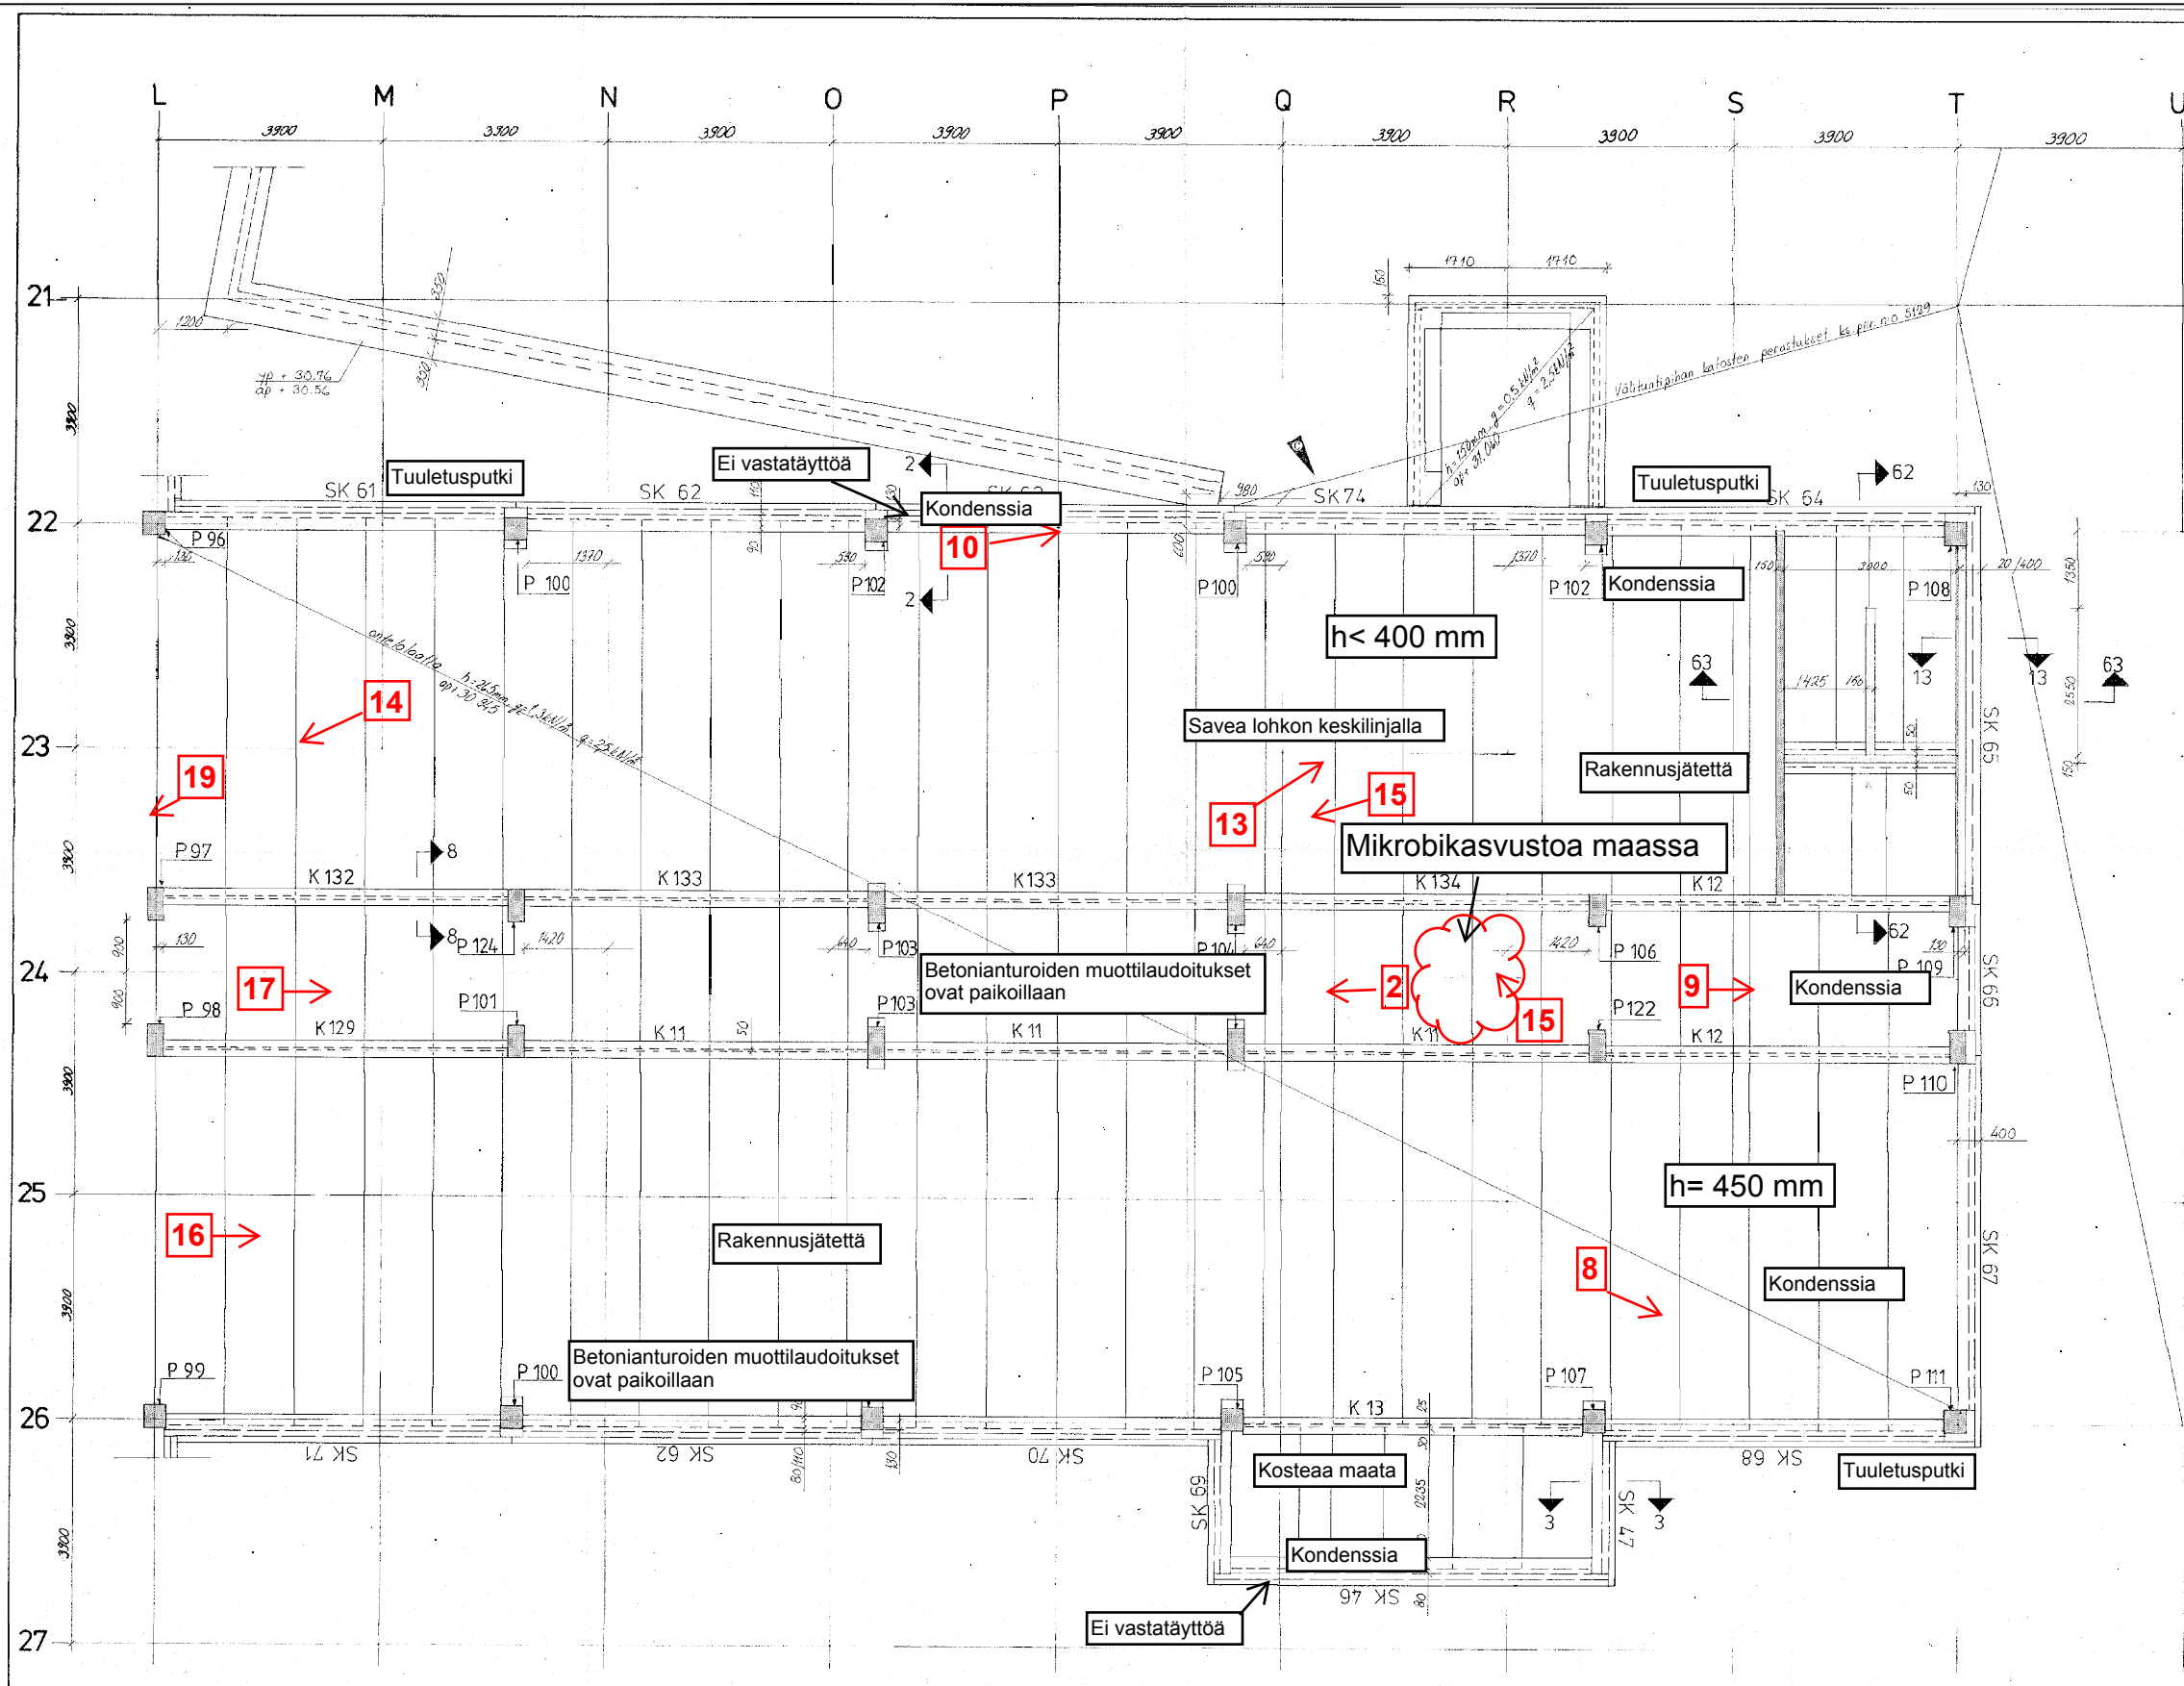

ASB-YHTIÖT
 Kiinteistön
 kunnan puolesta

ALUSTATILASELVITYS
 Kilterin koulu, Iskostie 8
 01600 VANTAA
 ASB-Consult Oy, pvm 21.3.2011
 Laatinut: Asko Karvonen

VANTAAN
 RAKENNUSVALVONTAVIRASTO
 Rakennusvalvontayksikön
 mukaisesti
 3. 11. 1986. Jouni Hamälä
 ARKISTOKOPPI

D	1	PALKIN TUNNUS	MAS	31.10.1986
B		PILARIN S JAINI	MMP	20.10.1986
A		KULJETTU PILARITUNNUS JA USATY LEIKK. 62-62, 63-63	MMP	11.10.1986
Tark. Luok. Muut.				
Kaarikoko	KeräysTila	TuotteenKoko	Valmistuspaikasta/valmistuspaikasta	Hinta
MYYRMÄKÄ	15511	1	15-66-A-80	€ 1632/86
TuotteenKoko	Luokitus	Valmistuspaikka	Valmistuspaikka	Juokse nro
UUDISRAKENNUS		RAKENNUSPIIRUSTUS		
Tämä asiakirja on tarkoitettu yksinomaan piirustuksen käyttöä varten.				
KILTERIN KOULU SILVOLAN ERITYSKOULU ISKOSTIE 8, 01600 VANTAA		ALAPOHJA OSA F		1:50
MV-KONSULTIT RAKENNUSUUNNITTELU P.O. BOX 100 00101 HELSINKI		Tyylin ja pinnuksen nro		Muutos
MAAJÄSEN OY 5.3.1986		DD 21288.5012		C