


ETELÄÄN



ITÄÄN

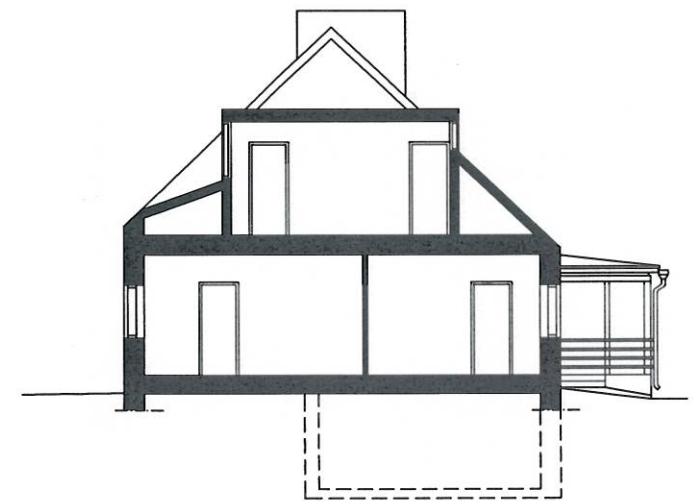

1
k




POHJOISEEN




LÄNTEEN

KOHDE YLÄSTÄNTIE 35, LUSTIKULLA, VANTAA	
TOIMENPIDE KOSTEUSVAIKKOARBEIDUS	
ASB-YHTIÖT <small>Käintien kunnan puolesta</small> www.asb.fi	PVM. 17.6.2009 TEKIJÄ A. Kanoni


TALOUSRAKENNUS

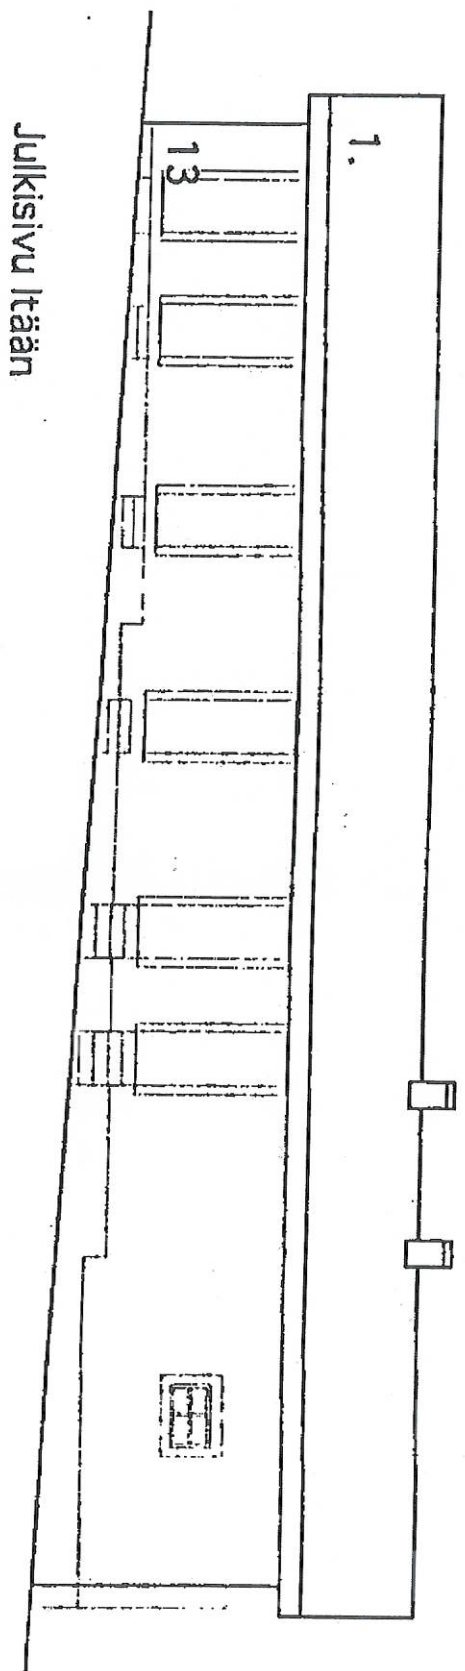

Julkisivu Itään

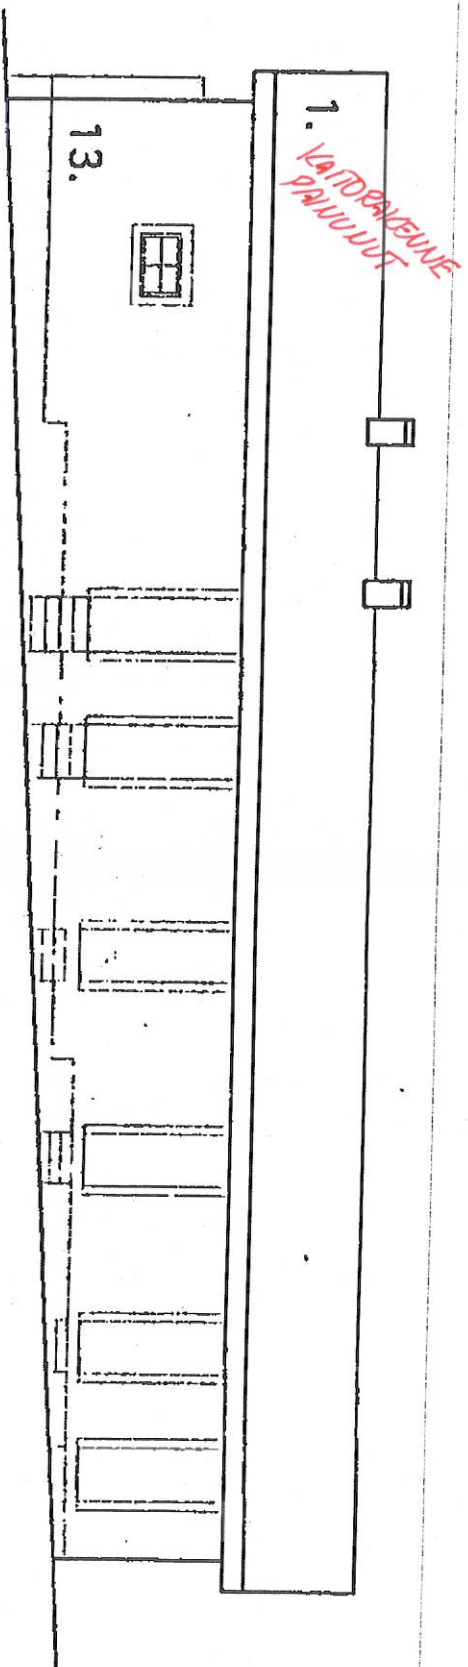


Julkisivu Länteen

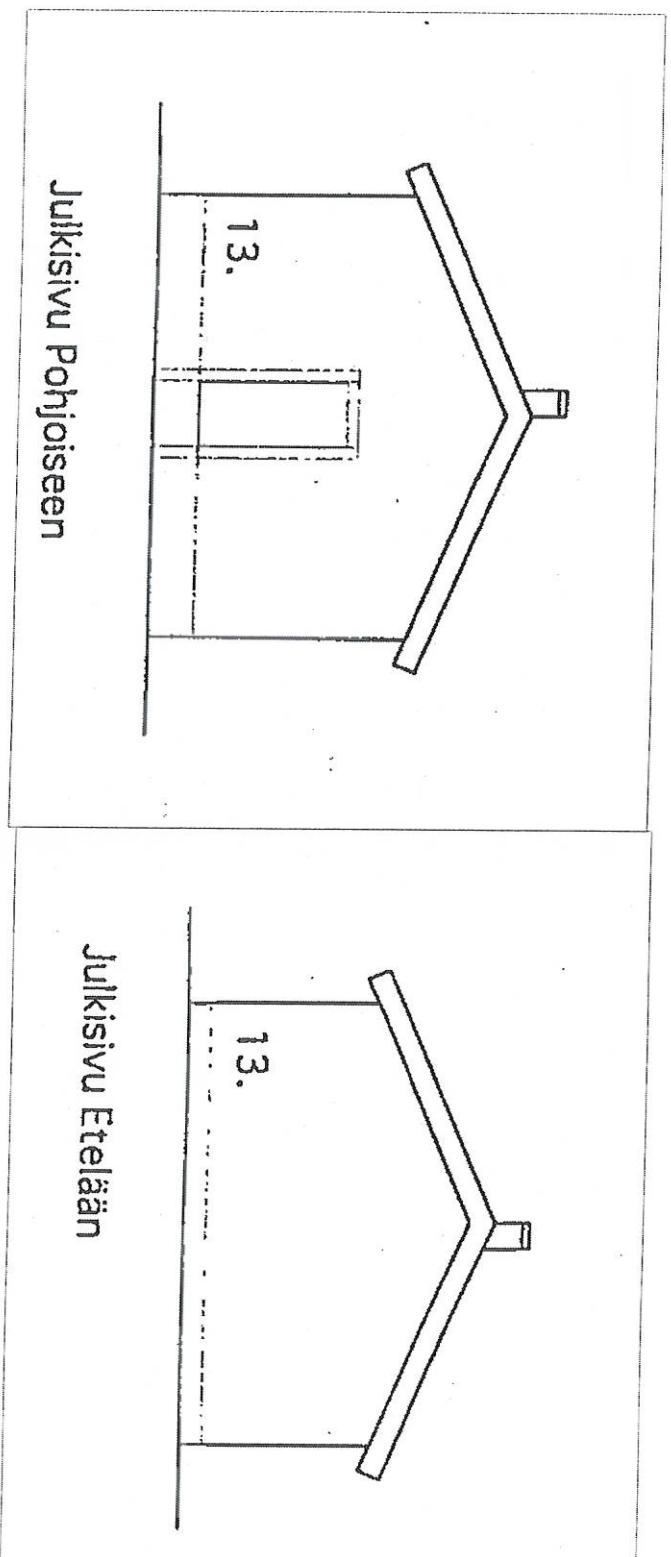

Julkisivu Pohjoiseen

Julkisivu Etelään

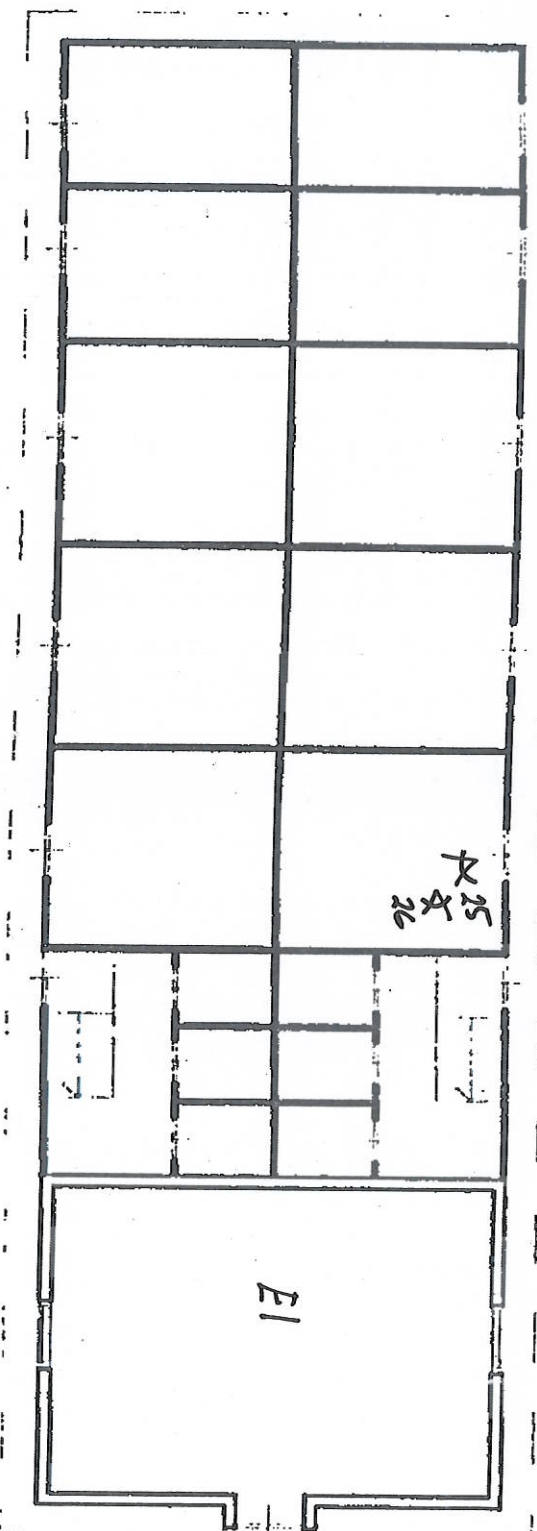

1. Kerros