


TILASSA EPÄTIIVIITÄ
VIEMÄRILÄPI-VIENTEJÄ
JA YLIM. VIEM.PÄTKIÄ

- ○ = KULKULUUKKU ALUSTATIILAAN SEINÄSSÄ
- = TARKASTETTU SALAKAIVO KÄYTVÄLLÄ
- = TARKASTETTU SALAOJAKAIVO
- = ARVIOITU KULKULUUKKU YLÄPUOLELLA
- = RAPORTIN VALOKUVAN OTTOPAIKKA

Delete^x
Tutkimus Oy

ALUSTATILASELVITYS
MARTINLAAKSON KOULU
Martinlaaksonpolku 4
01620 VANTAA
Delete Tutkimus Oy, Helsinki
30.8.2013 RA Unto Kovanen

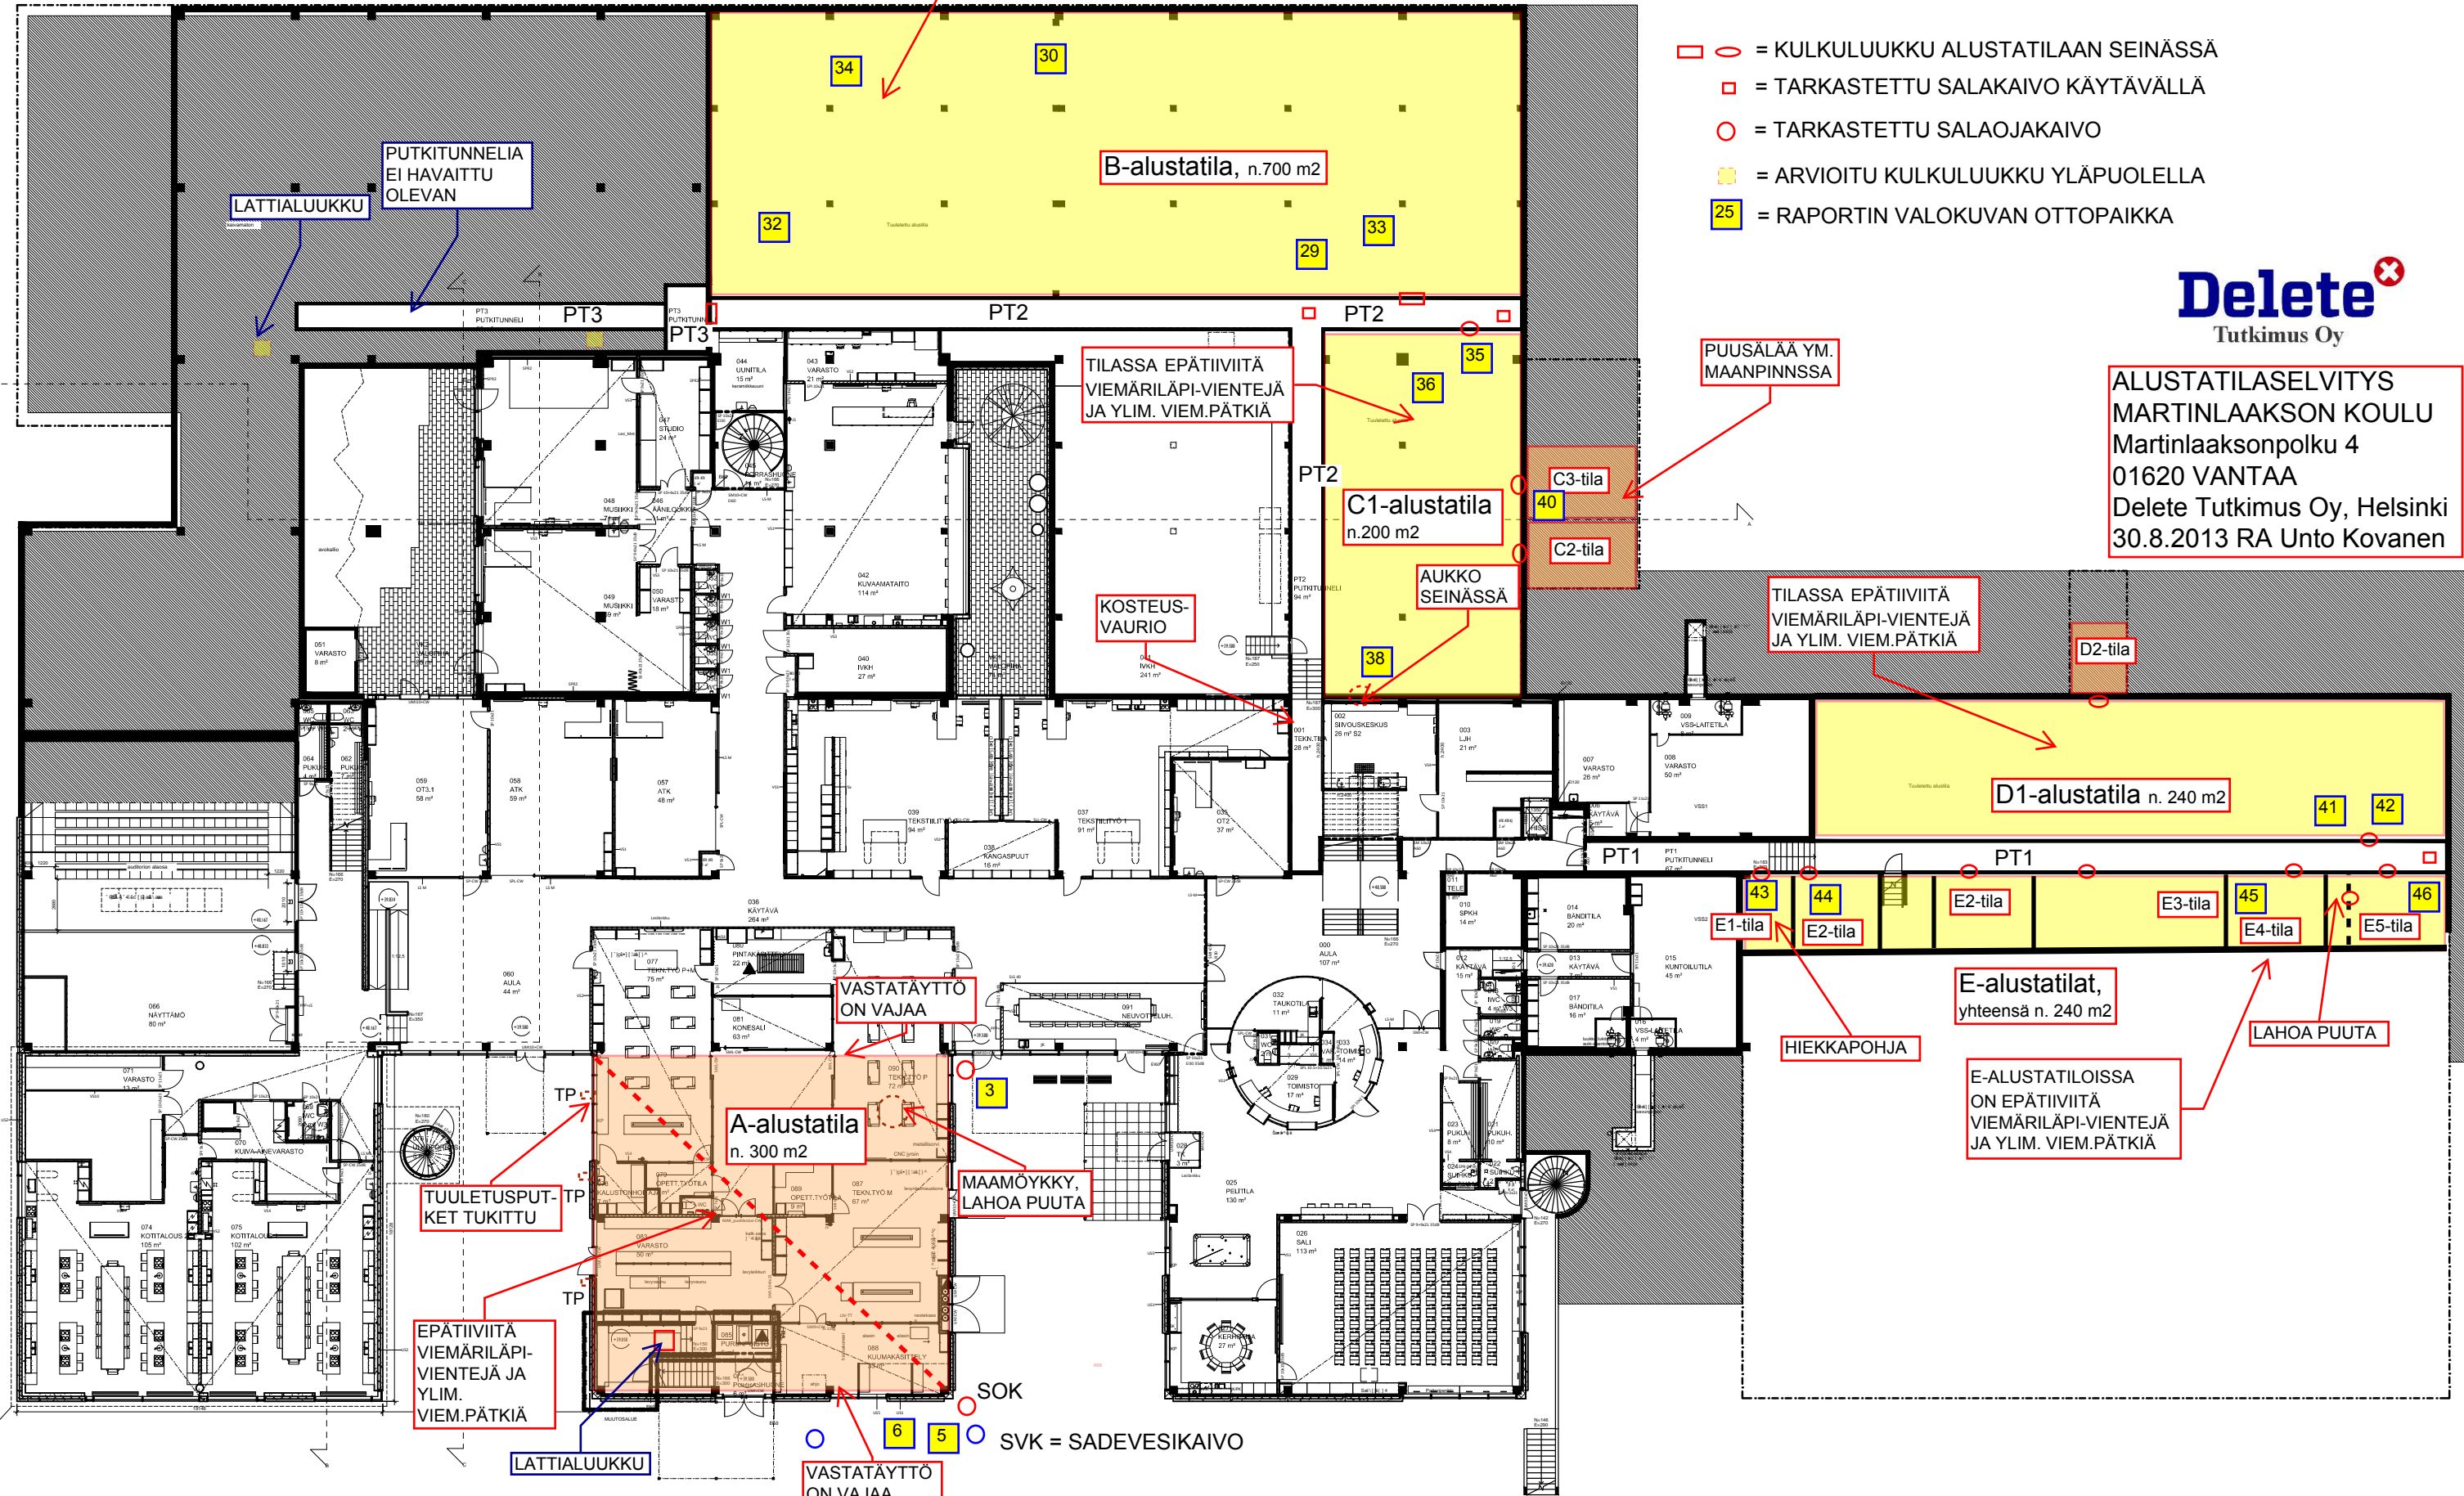

LATTIALUUKKU
PUTKITUNNELIA
EI HAVAITTU
OLEVAN

B-alustatila, n.700 m²

TILASSA EPÄTIIVIITÄ
VIEMÄRILÄPI-VIENTEJÄ
JA YLIM. VIEM.PÄTKIÄ

C1-alustatila
n.200 m²

KOSTEUS-
VAURIO

AUKKO
SEINÄSSÄ

PUUSÄLÄÄ YM.
MAANPINNASSA

TILASSA EPÄTIIVIITÄ
VIEMÄRILÄPI-VIENTEJÄ
JA YLIM. VIEM.PÄTKIÄ

D1-alustatila n. 240 m²

VASTATÄYTÖ
ON VAJAA

A-alustatila
n. 300 m²

MAAMÖYKKY,
LAHOA PUUTA

TUULETUSPUT-
KET TUKITTU

EPÄTIIVIITÄ
VIEMÄRILÄPI-
VIENTEJÄ JA
YLIM.
VIEM.PÄTKIÄ

LATTIALUUKKU

VASTATÄYTÖ
ON VAJAA

SOK
SVK = SADEVESIKAIVO

E-alustatilat,
yhteensä n. 240 m²

E-ALUSTATILOISSA
ON EPÄTIIVIITÄ
VIEMÄRILÄPI-VIENTEJÄ
JA YLIM. VIEM.PÄTKIÄ

HIEKKAPOHJA

LAHOA PUUTA