

Räystäskourua ei ole tilojen 4, 5, 6 ja 8 kohdalla



Muovimaton alla lattiassa halkeama

Halkeama seinän yläosassa

Kattovesikaivo ja syöksytorvi eivät ole kohdakkain


Putkiläpiviennit ei ole tiivistetty

Muovimattoa irronnut alustasta, ts. kopoa

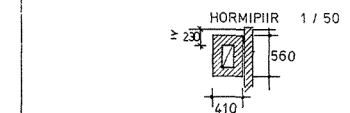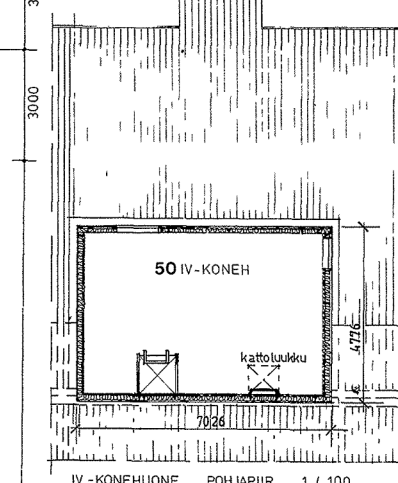

RAKENNUS VARUSTETAAN TILAKOHTAISESTI RIITAVALLA JA KAYTTOTARKOITUKSEN MUKAISILLA KONEELLISILLA ILMANVAIHDOILLA

72 HOITOPAIKKAA
BRUTTOALA 821 m²
HUONEISTOALA 731m², 10,1m²/ LAPSI
HYOTYALA 640,5m², 8,9m²/ LAPSI
LAVUUS 2880 m³

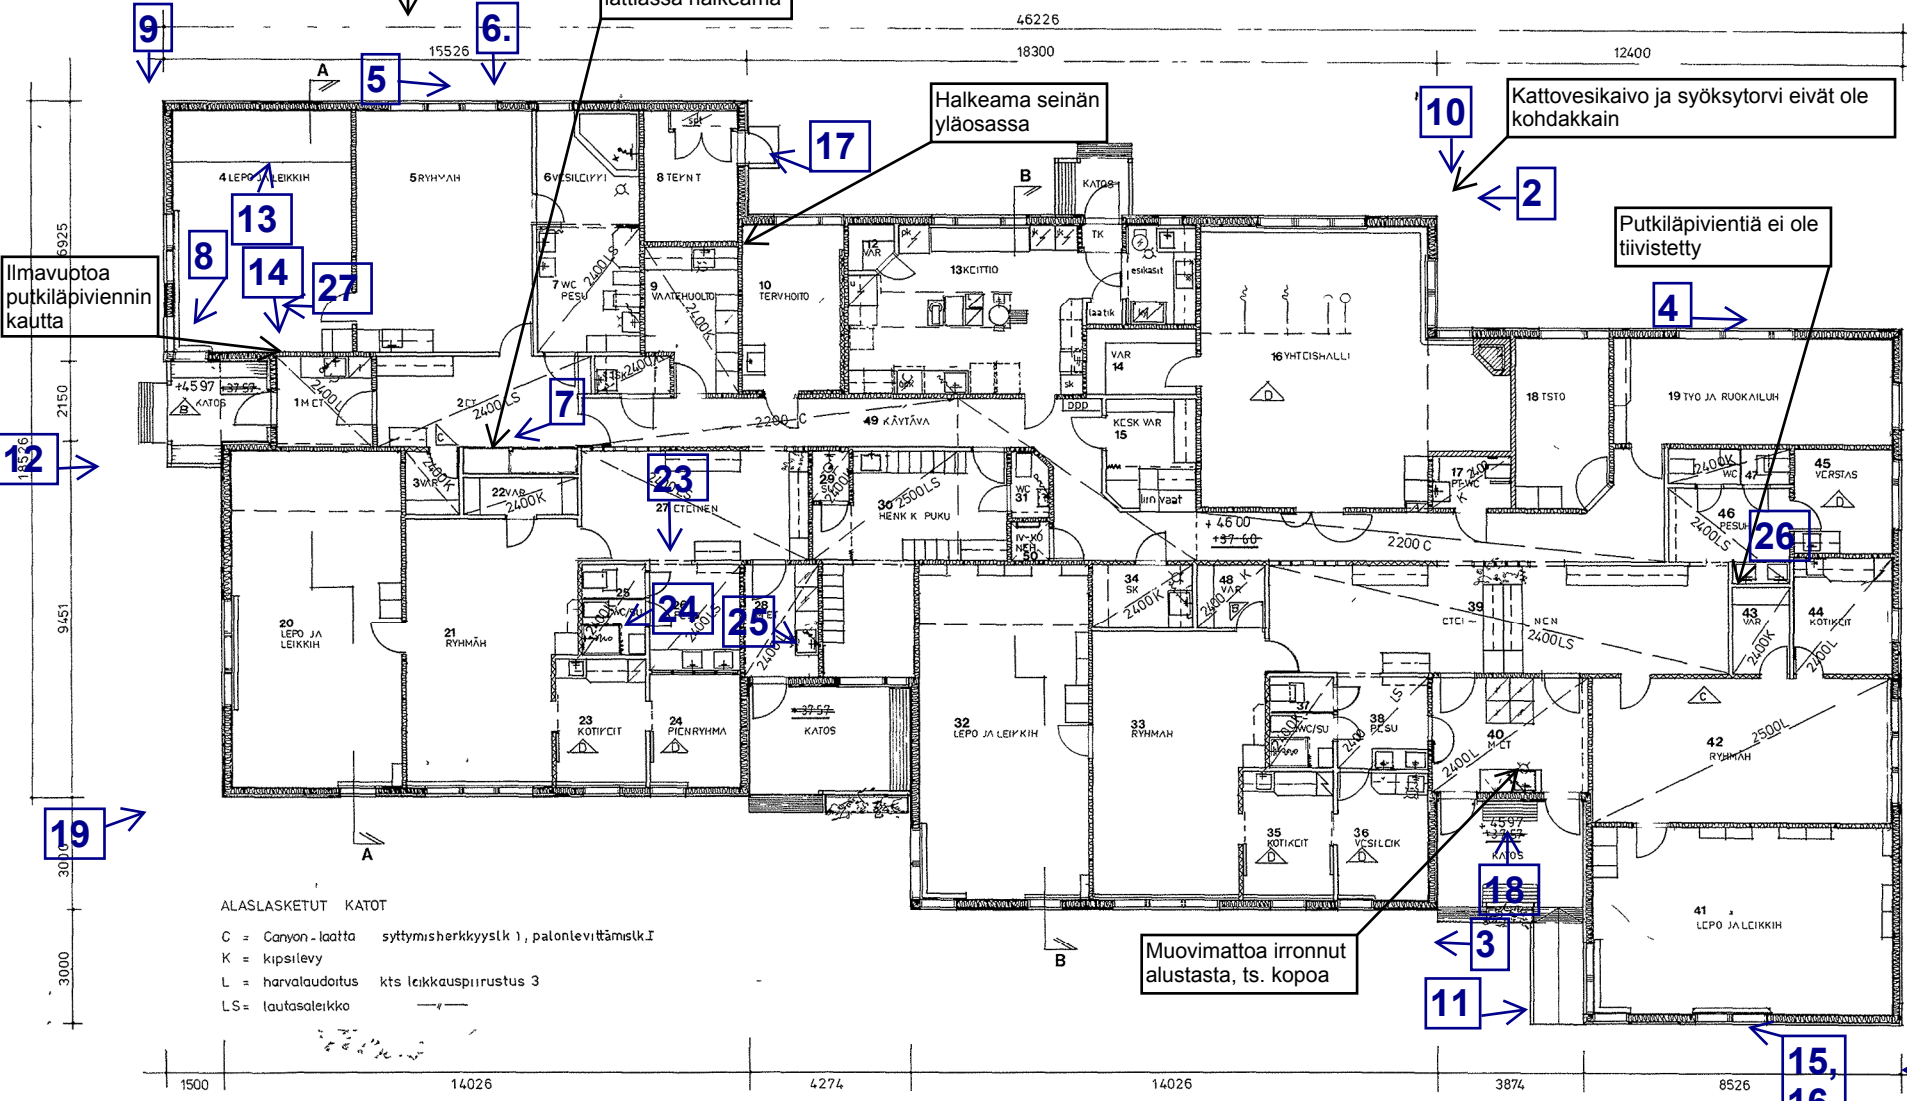

ALASLASKETUT KATOT

C = Canyon-laatta syttymisherkkyysk1, palonlevittämissk1
K = kipsilevy
L = harvalauditus kts laikkauspiirustus 3
LS = lautasaieikko

KOSTEUSVAURIOKARTOITUS

Suitsikujan päiväkotii
Suitsikuja 2, 01200 VANTAA

ASB-Consult Oy, pvm. 3.6.2011
Laatinnut: Asko Karvonen

MUUTOS 259 95 3 94 71 / 002

D 6	LISÄTTY HARVALAUDOITUS KATTOKSI (piirust ark 3 muutos A)	25 11 85
C	LISÄTTY ERISTEITA, LISÄTTY TEKN T SPT KAAPPI	12 3 85
B 6	SIIVOUSVEIPISTE TILAAN 7	
B 6	KORJATTU KOROT, ALASLASKETUT KATOT TILOIHIN 9 JA 48	7 1 85
A 1	IV-KONEHUONEEN KATTOLUUKKU	24 9 84

tunnus lukum muutos nimitys päiväys

HAKUNILA V PÄIVÄKOTI Suitsikujan pu koti

<small>Kosa</small>	HAKUNILA	<small>koritelu/tila</small>	94054	<small>lontti/r/n o</small>	Ys 2	<small>vianomaisen merkinnöje</small>	
<small>rakennustoimenpid</small>	UUDISRAKENNUS	<small>piirustussäijä</small>	PAAPIRUSTUS	<small>juoks n o</small>	2		
<small>rakennuskohteen osote</small>	SUITSIKUJA	<small>piirustuksen sisälto</small>	1 KERROS POHJAPIIRI	<small>mitäksava</small>	1 / 100		
		<small>IV-konehuone pohjapiiri</small>	IV-KONEHUONE POHJAPIIRI	<small>1 / 100</small>	1 / 100		
<small>suunn alia</small>	KJ / JB	<small>ijon n o</small>	39471	<small>muutos</small>	A-lisäetty 249 84		
<small>piir n o</small>		<small>piir n o</small>		<small>kattoluukku</small>			

VANTAAN KAUPUNGIN
RAKENNUSVIRASTO, TALONSUUNNITTELUOSASTO
KIELLOTIE 13 01300 VANTAA 30 puh vaihde 8391