


202

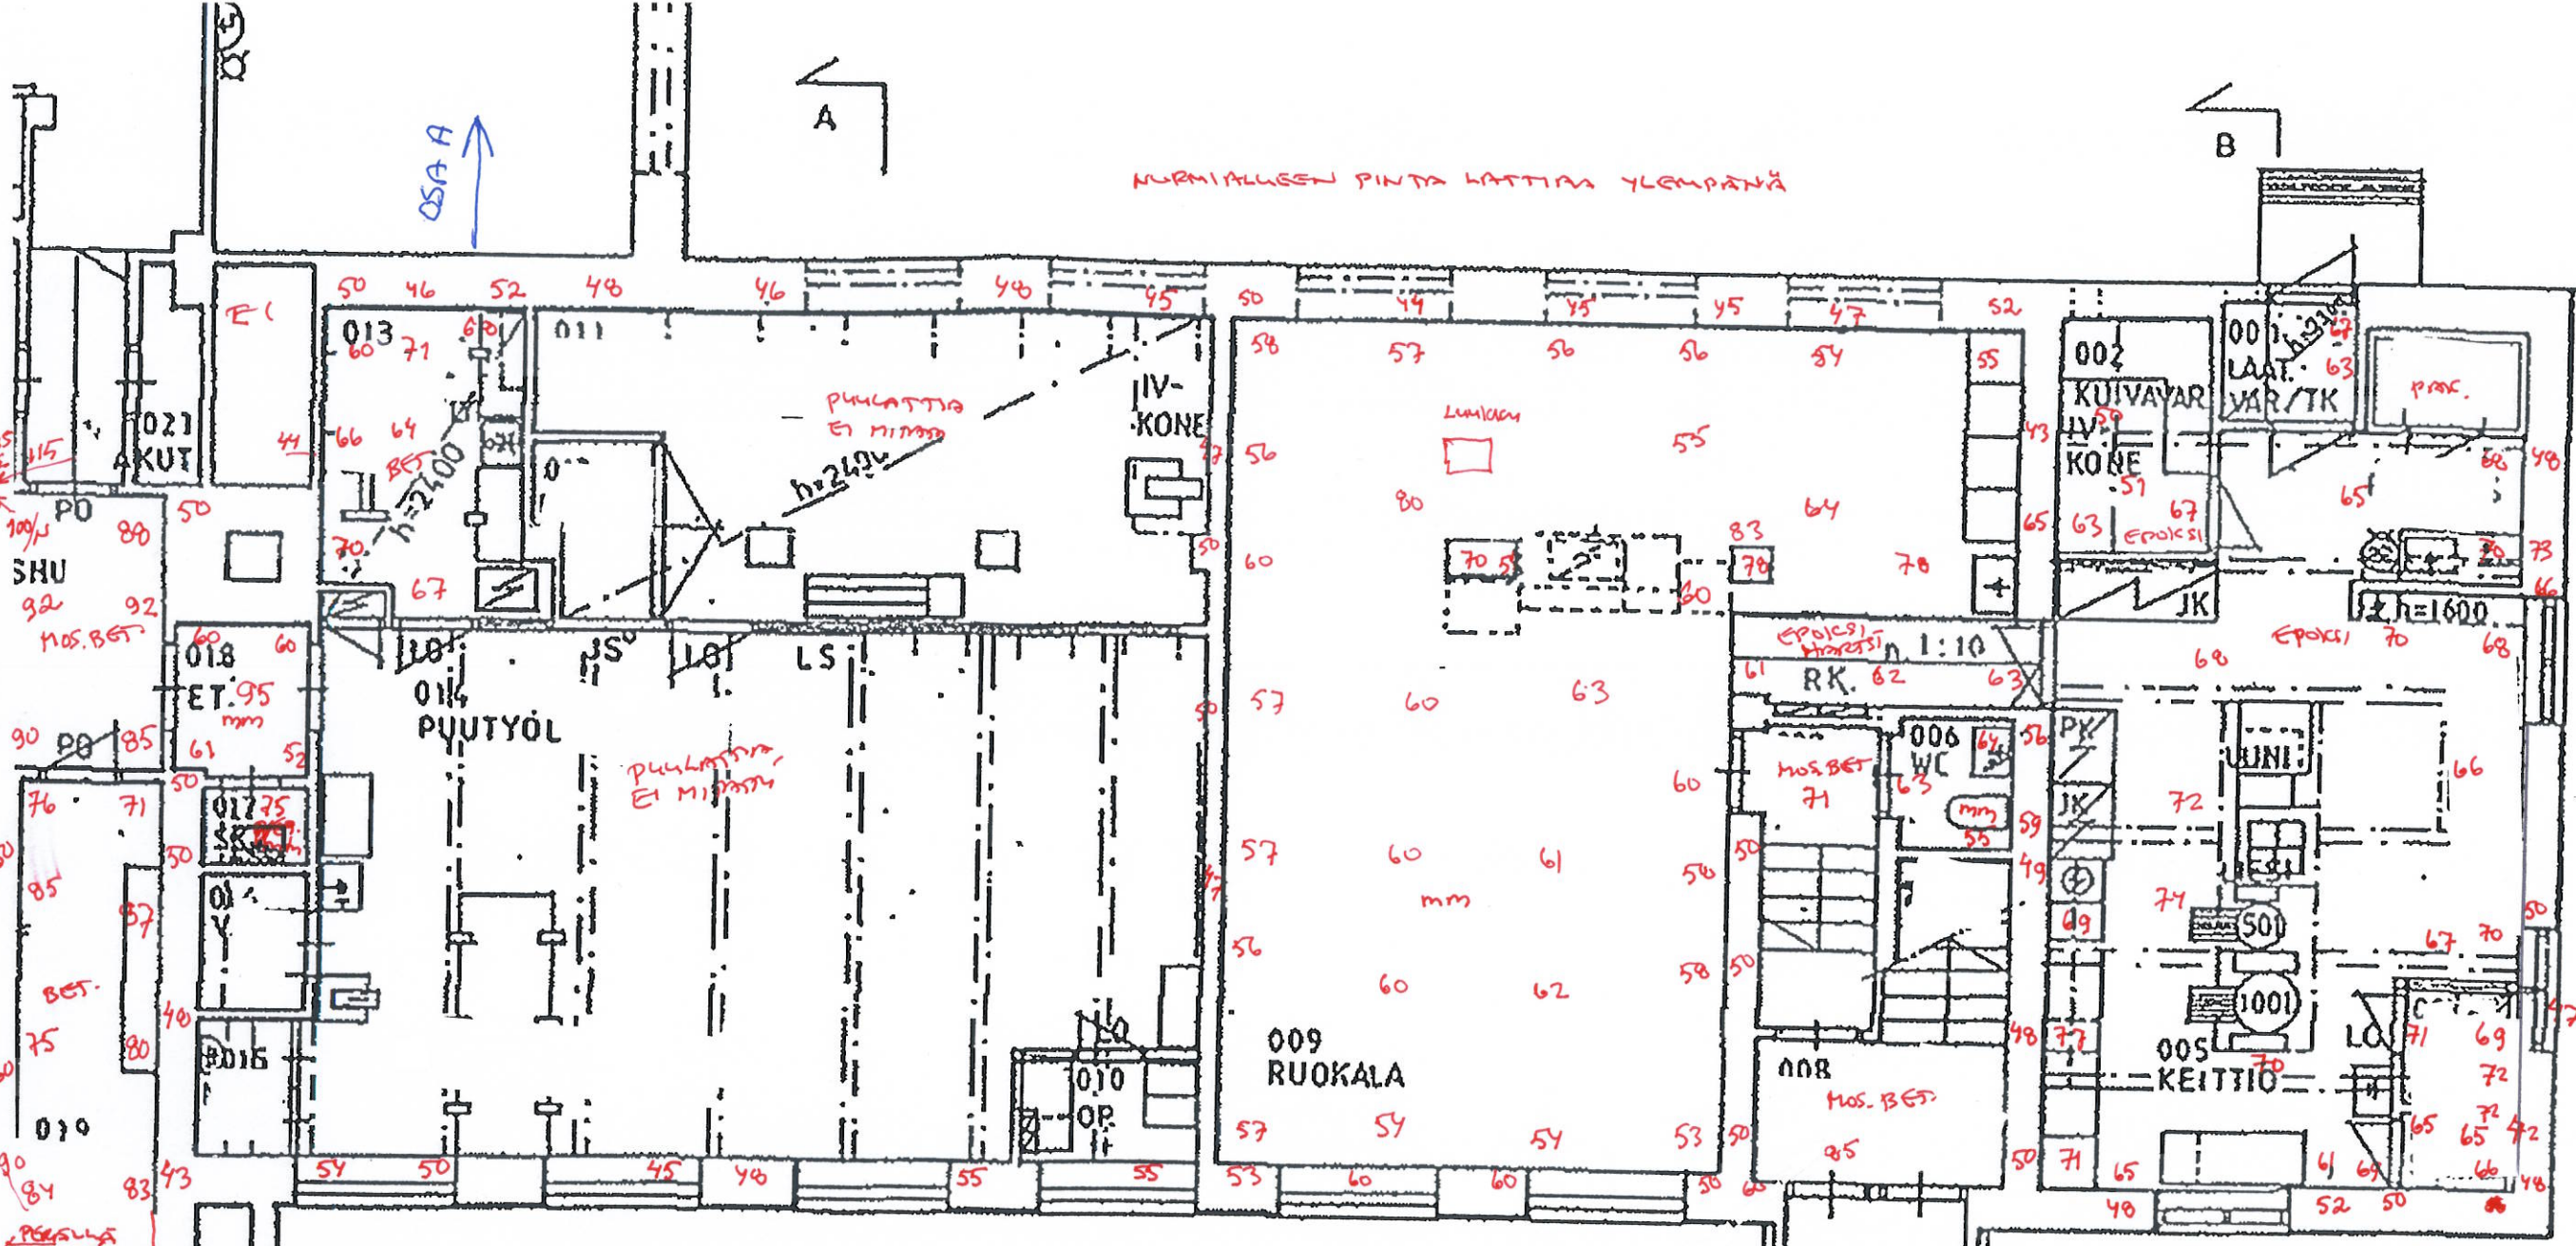

MURMIALUEEN PINNAT LATTIAT YLEMPÄNÄ

MURMIALUEEN PINNAT LATTIAT YLEMPÄNÄ

MITTAUKSET 10.11.10
 GRN HYDROMETRE UNI 1
 ANKURINA LB 70
 (PITKÄ SALVA-ANKURI)

KOHDE TUOMELAN KOULU PÄÄRAKENNUKSEN KELLARI, OSA B AINONTIE 44, VANDRA ~ 1:80	
TOIMENPIDE MÄÄRYSTÄISEN RAKENTEIDEN PINNANKORJUSMITTUS	
ASB-YHTIÖT <small>Käinteisten kunnan puolesta</small> www.asb.fi	PVM. 10.11.2010 TEKIJÄ RA UNTO KOUKONEN

SEMIEH KUSTELUSAMMOT ON MERKITTY
 SEMAN KOHDALLE

KOHDE **TUOMELAN KOULU**
 AINONTIE 44, VANDRA