

Kulkuluukku
päädyssä

Kulkureitti ullakon
IV-konehuoneeseen



Kulkuluukku
päädyssä

YLÄPOHJASELVITYS
Simonmetsän päiväkoti
Raatie 25, 01350 VANTAA
Delete Tutkimus Oy, Helsinki
6.5.2013 RA Unto Kovanen

Kattovesivuotoa
ulkoseinällä

ALASLASKETTUIJEN TILOJEN HUONEKORKEUS = 2150 MM
RAKENNUKSEN KAIKKI TILAT VARUSTETAAN TILAKOHTAISELLA, KÄYTTÖTARKOITUKSEN
MUKAISILLA, RIITTÄVÄLLÄ ILMANVAIHDOLLA.

LIITE 3
pohjapiirros

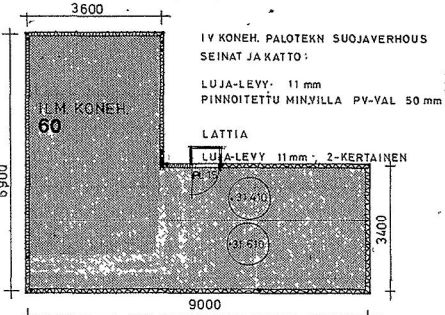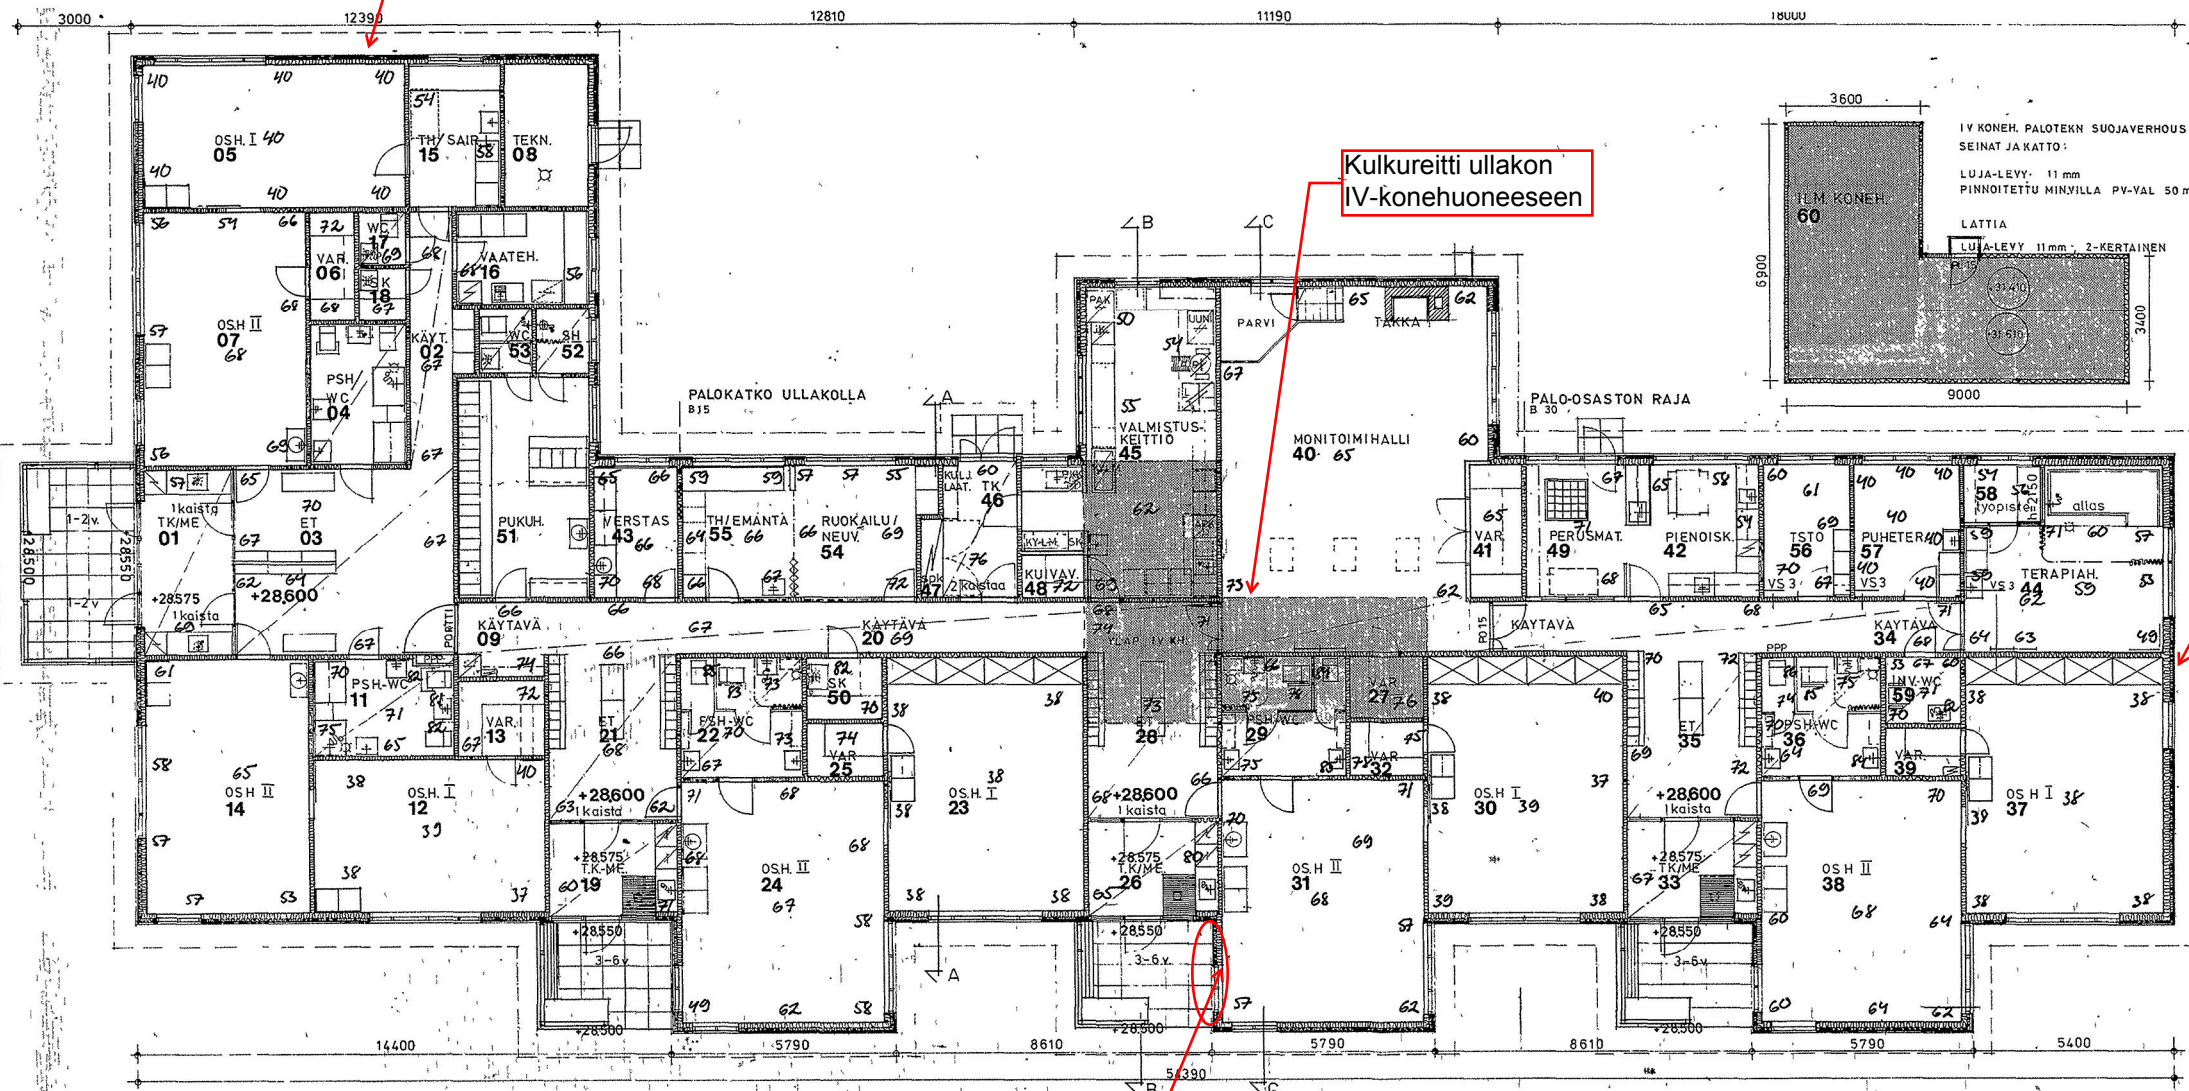

A / MUUTOS 5.6.81 *kl* 3 65 27/002

SIMONMETSÄN PÄIVÄKOTI		
Kosa 65 SIMONKALLIO	Kortteli/tila 5850	tontti/r.n.o 7
Rakennustyyppi UUDISRAKENNUS	viranomaisen merkintöitä	
Rakennuskohteen osoite	PÄÄPIIRUSTUS piirustuksen sisältö POHJA	
VANTAAN KAUPUNGIN RAKENNUSVIRASTO, TALONSUUNNITTELUOSASTO KIELOTIE 13 01300 VANTAA 30 puh. varhde 8391		
suunn. ala DN	työn n:o <i>Unto Kovanen</i>	muutos ark 2 A

Delete 
Tutkimus Oy