


FRIHERRSIN SUOM.

KANSAKOULU

HELSINGIN MLKUNTA

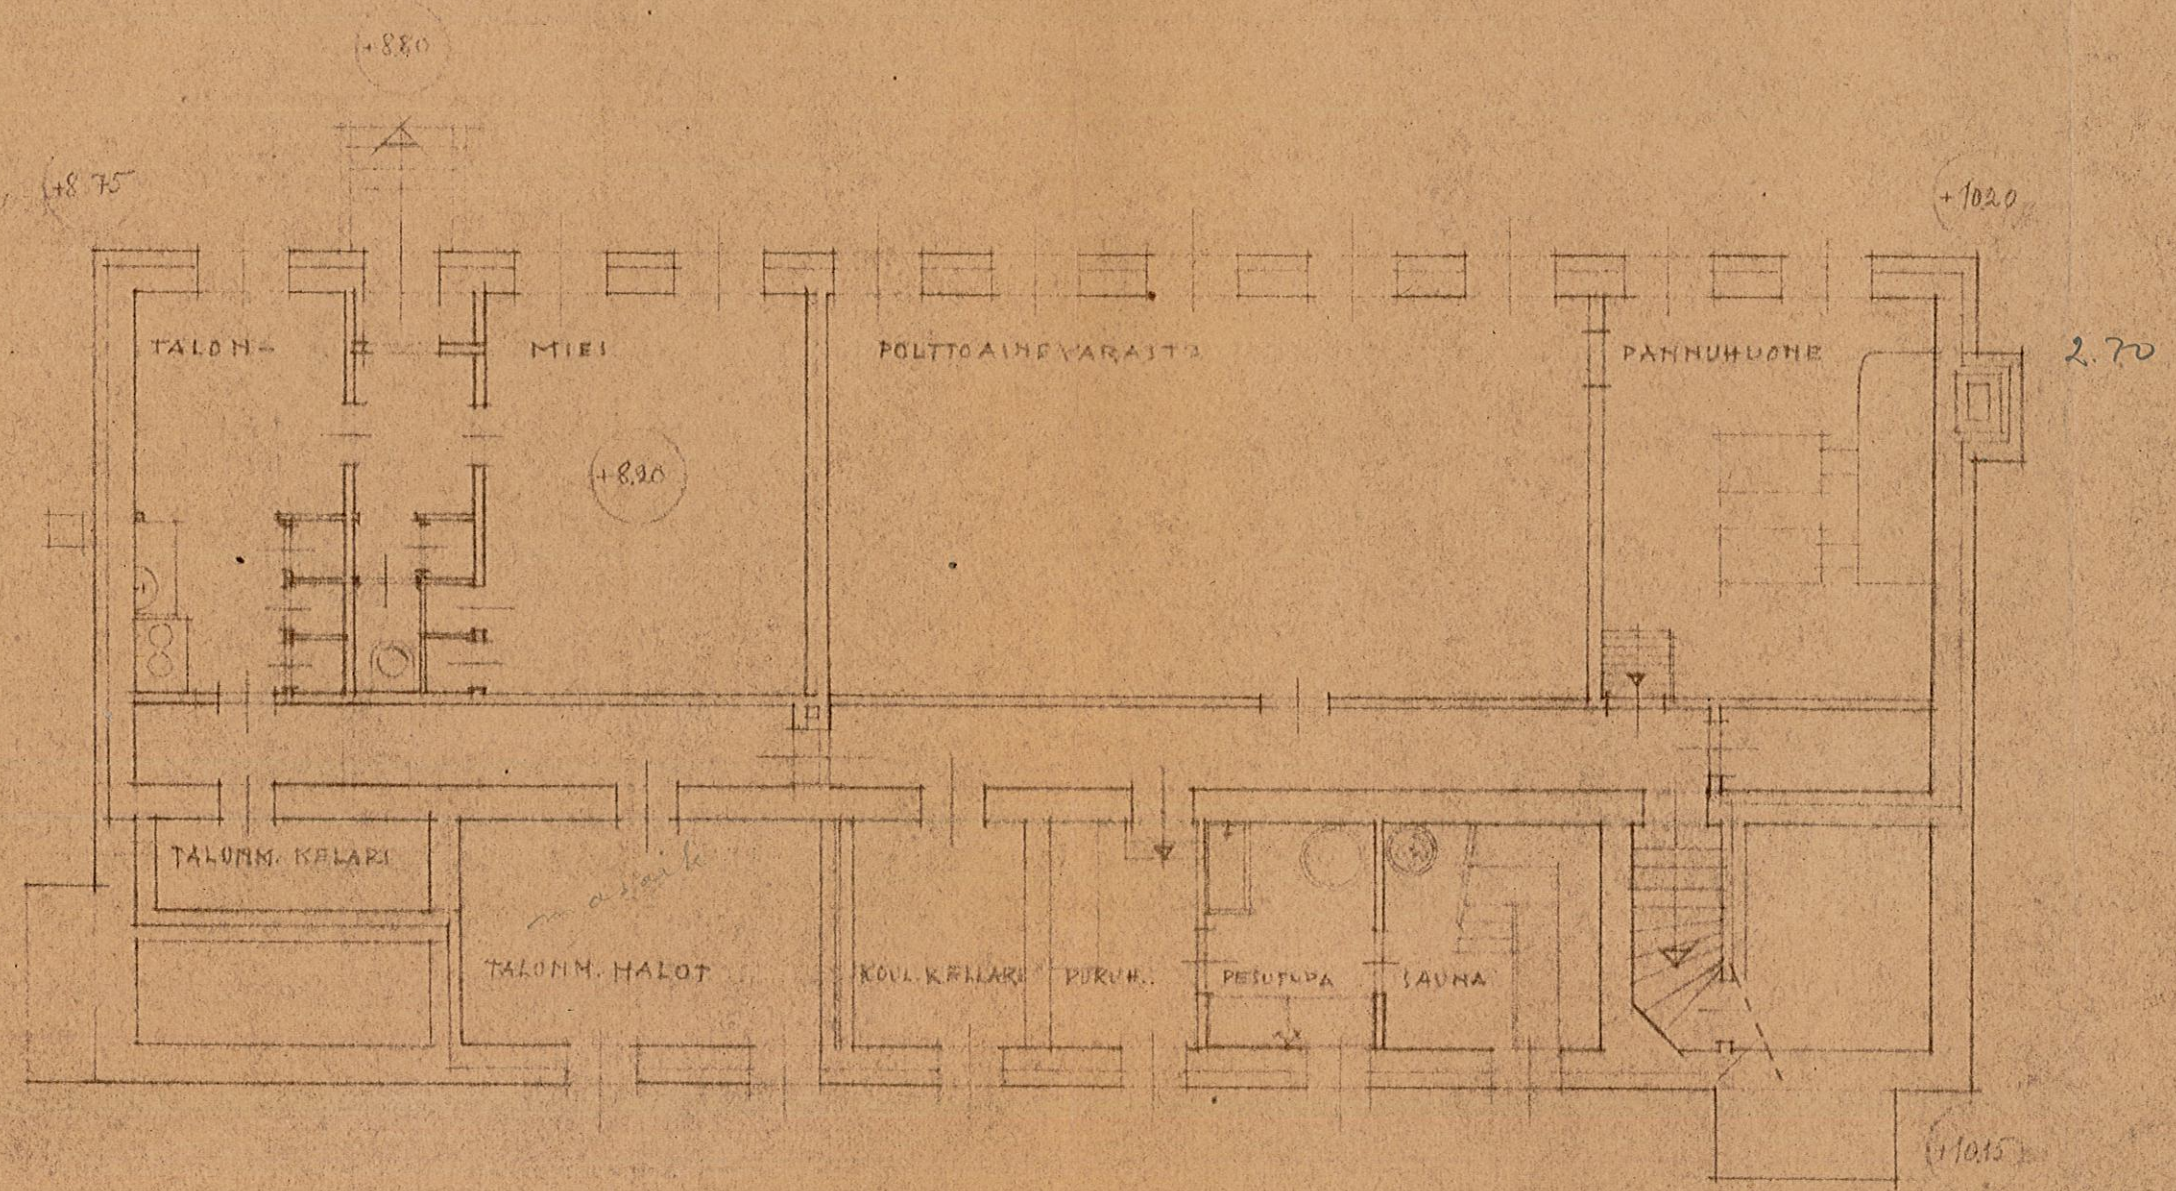

KELLARIKERAOS

1/100

HELSINKI 1916

*W. L. Anstén*