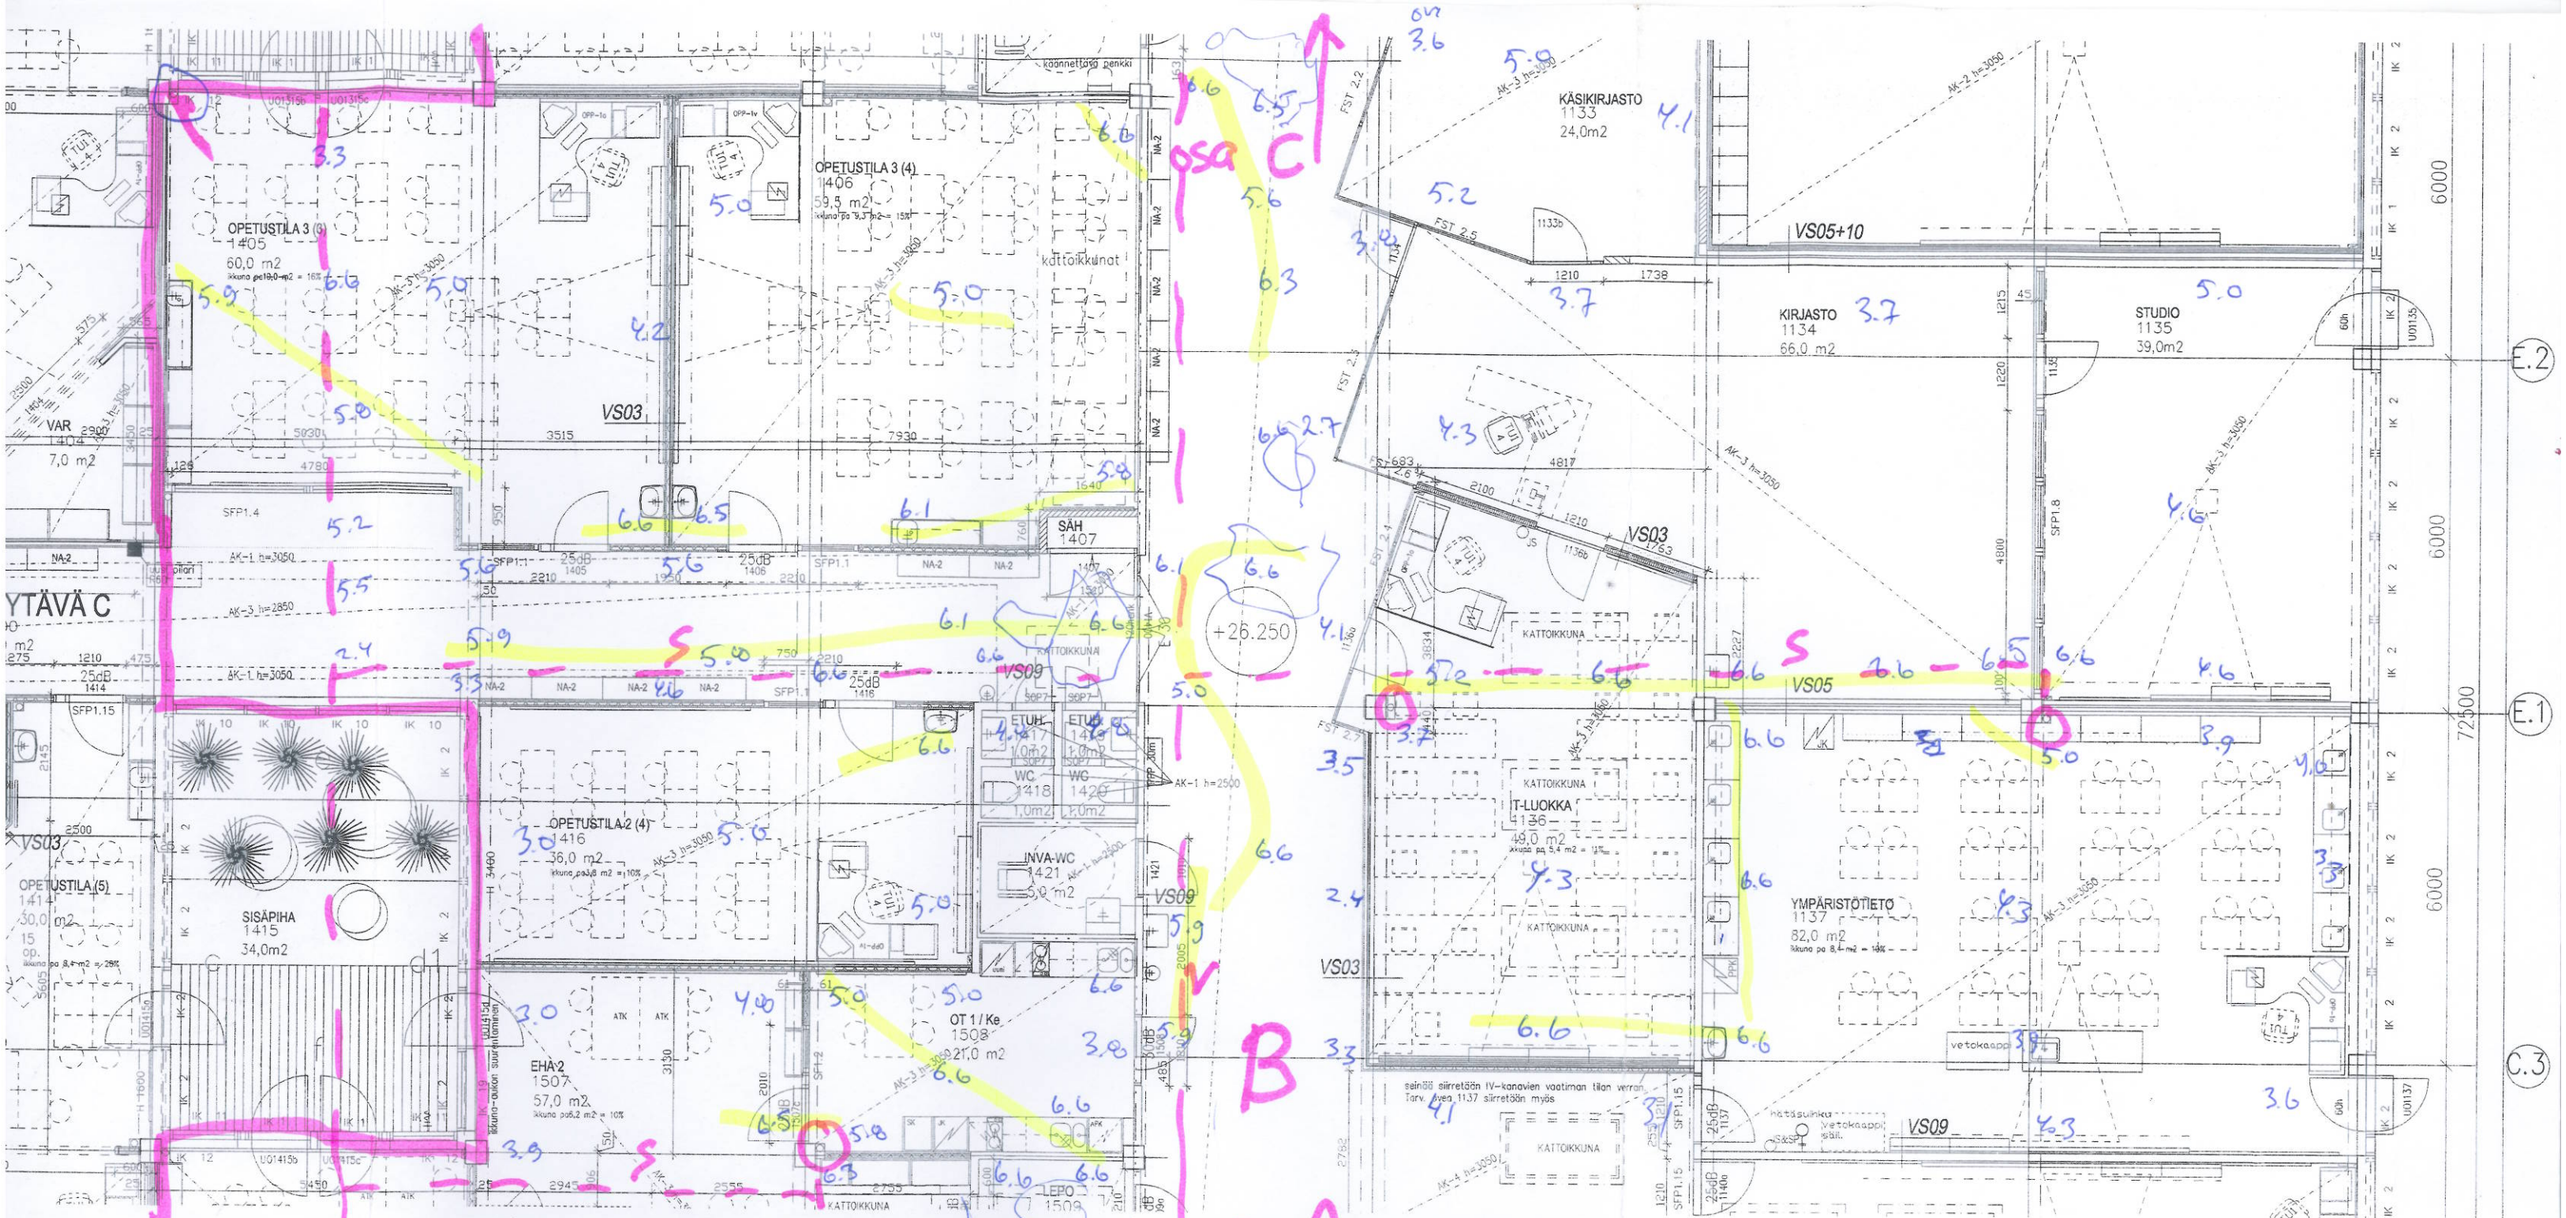

Hiekkaharjun koulu
pk-mittaus 14.9.09
ASB Consult Oy / Kovane
Humitest MC100S, asento E4
maksimi ~ 6.6

6.6

--- = VIEMÄRILINJOJA

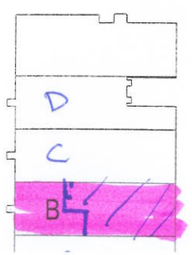

POHJANA KÄYTETTY VANTAAN KAUPUNGIN TALONSUUNNI
09.03.1987 PÄIVÄÄMÄÄ PIIRUSTUSTA

K.OSA	KORTTELI/TILA	TONTTI/RNo	VRA
60 HIEKKAHARJU	60062	1	

RAKENNUSTOIMENPIDE
PERUSPARANNUS

RAKENNUSKOHTEEN NIMI JA OSOITE
HIEKKAHARJUN KOULU
TALKOOTIE 37
01350 VANTAA