








ULKOSEINÄ IKKUN. YLÄP./ALAP.

ULKOSEINÄ

PÄÄTILUUS. OVEN YLÄP.

ULKOSEINÄ/SOKKELI




IKKUN. YLÄP.
TB-PALKEH

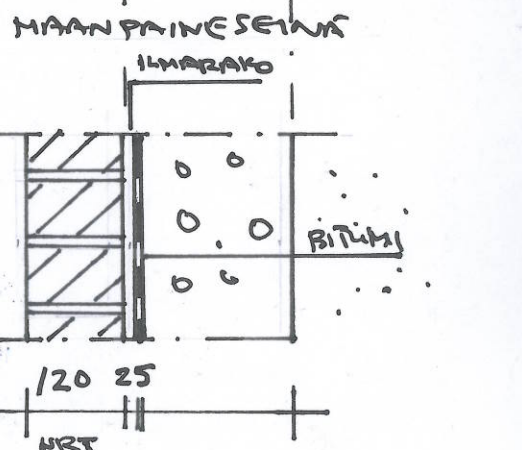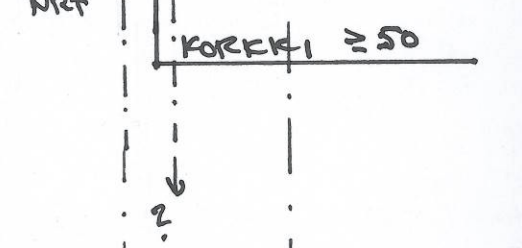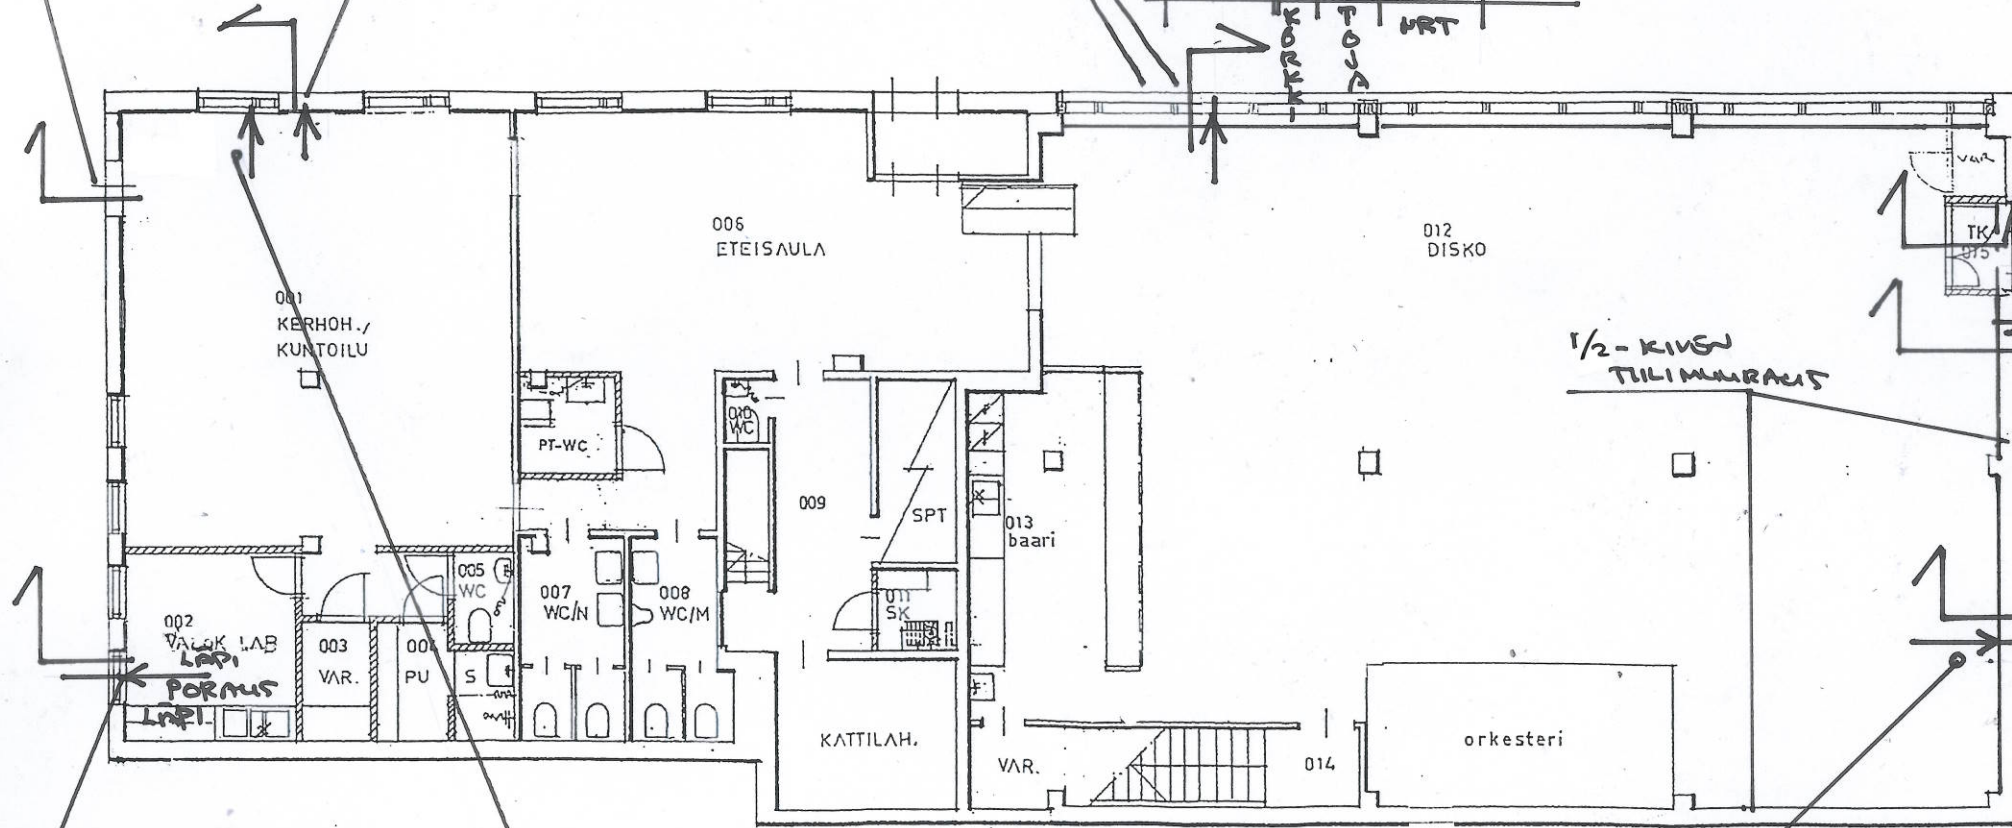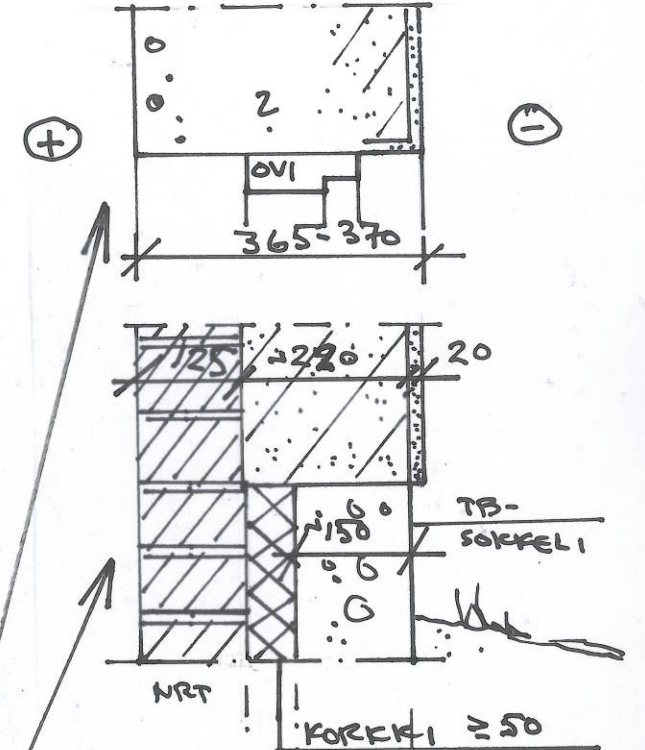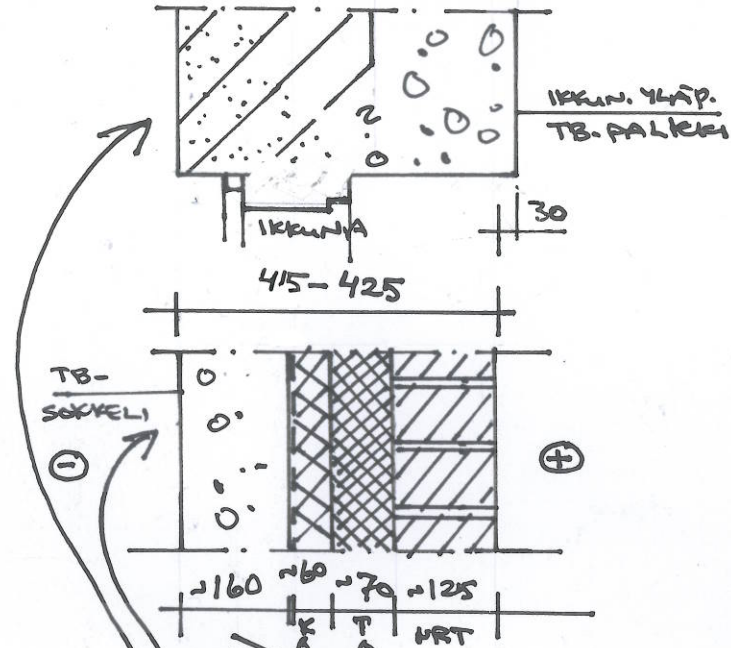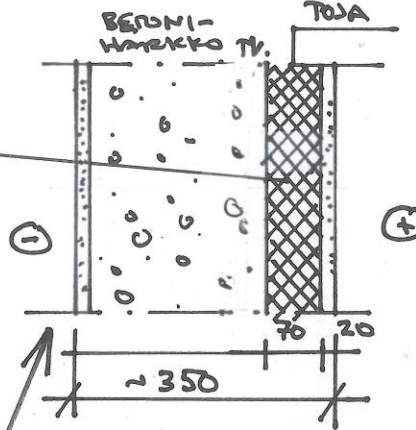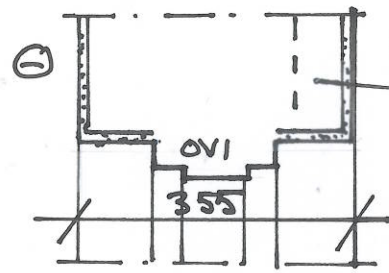

MAANPAINESIVÄ

ALAPOHJA

ALAPOHJA

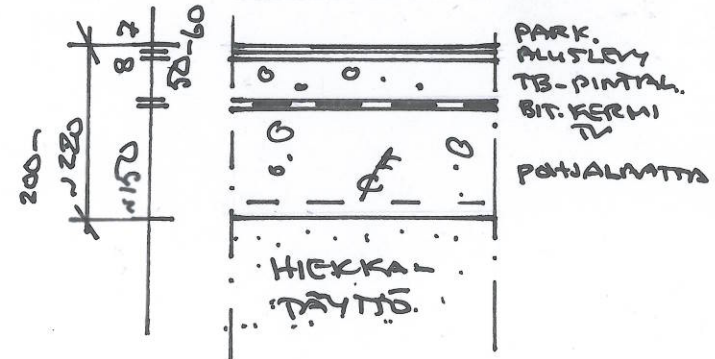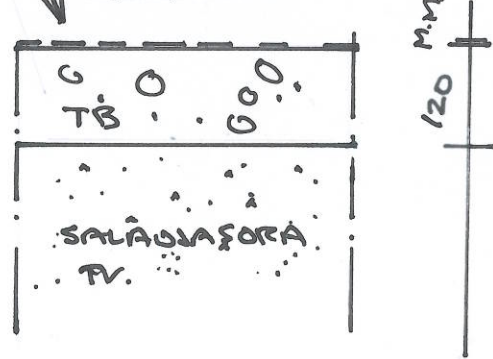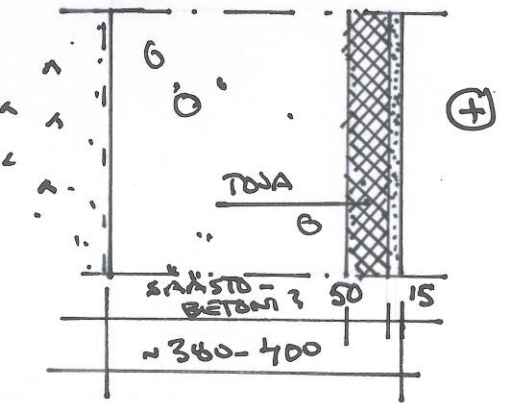

KOHDE	LEINIKKIE 30 01350 VANNA
TOIMENPIDE	RAKENNESUUNNITUS
ASB-YHTIÖT Käinteistön kunnan puolesta www.asb.fi	PVM. 17.12.2010 TEKIJÄ RA UNTO KOVANEN