


# D-osa (YLÄOSA)

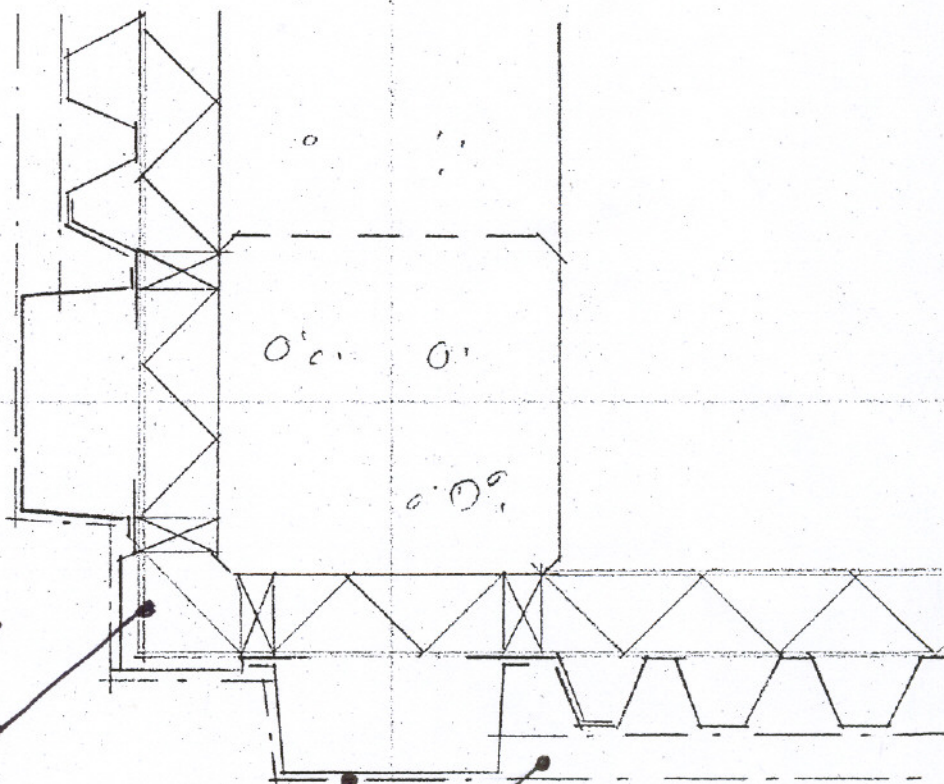

Tuulensuojalevy,  
materiaali?

"Runkopellit"

M

15a

15

LIITE 3

Korjaamasiipi  
Poimulavyyläpohja

+40.260

VUODIKONTTA

+38.400

+37.200

TSTO-siipi  
Kevytsosevyyläpohja

ARKITOKAPPALE

5 41 0 04 / 004

14.5.1976

ESKUSVARIKKO

VANTAA

SIKKAUS D<sub>1</sub>-D<sub>1</sub> / D<sub>2</sub>-D<sub>2</sub> / OSA D



1:50

PIIRI N<sup>o</sup> 107

PAIV. 27.11.1975

*Veikko Voutilainen*

LITTE 4

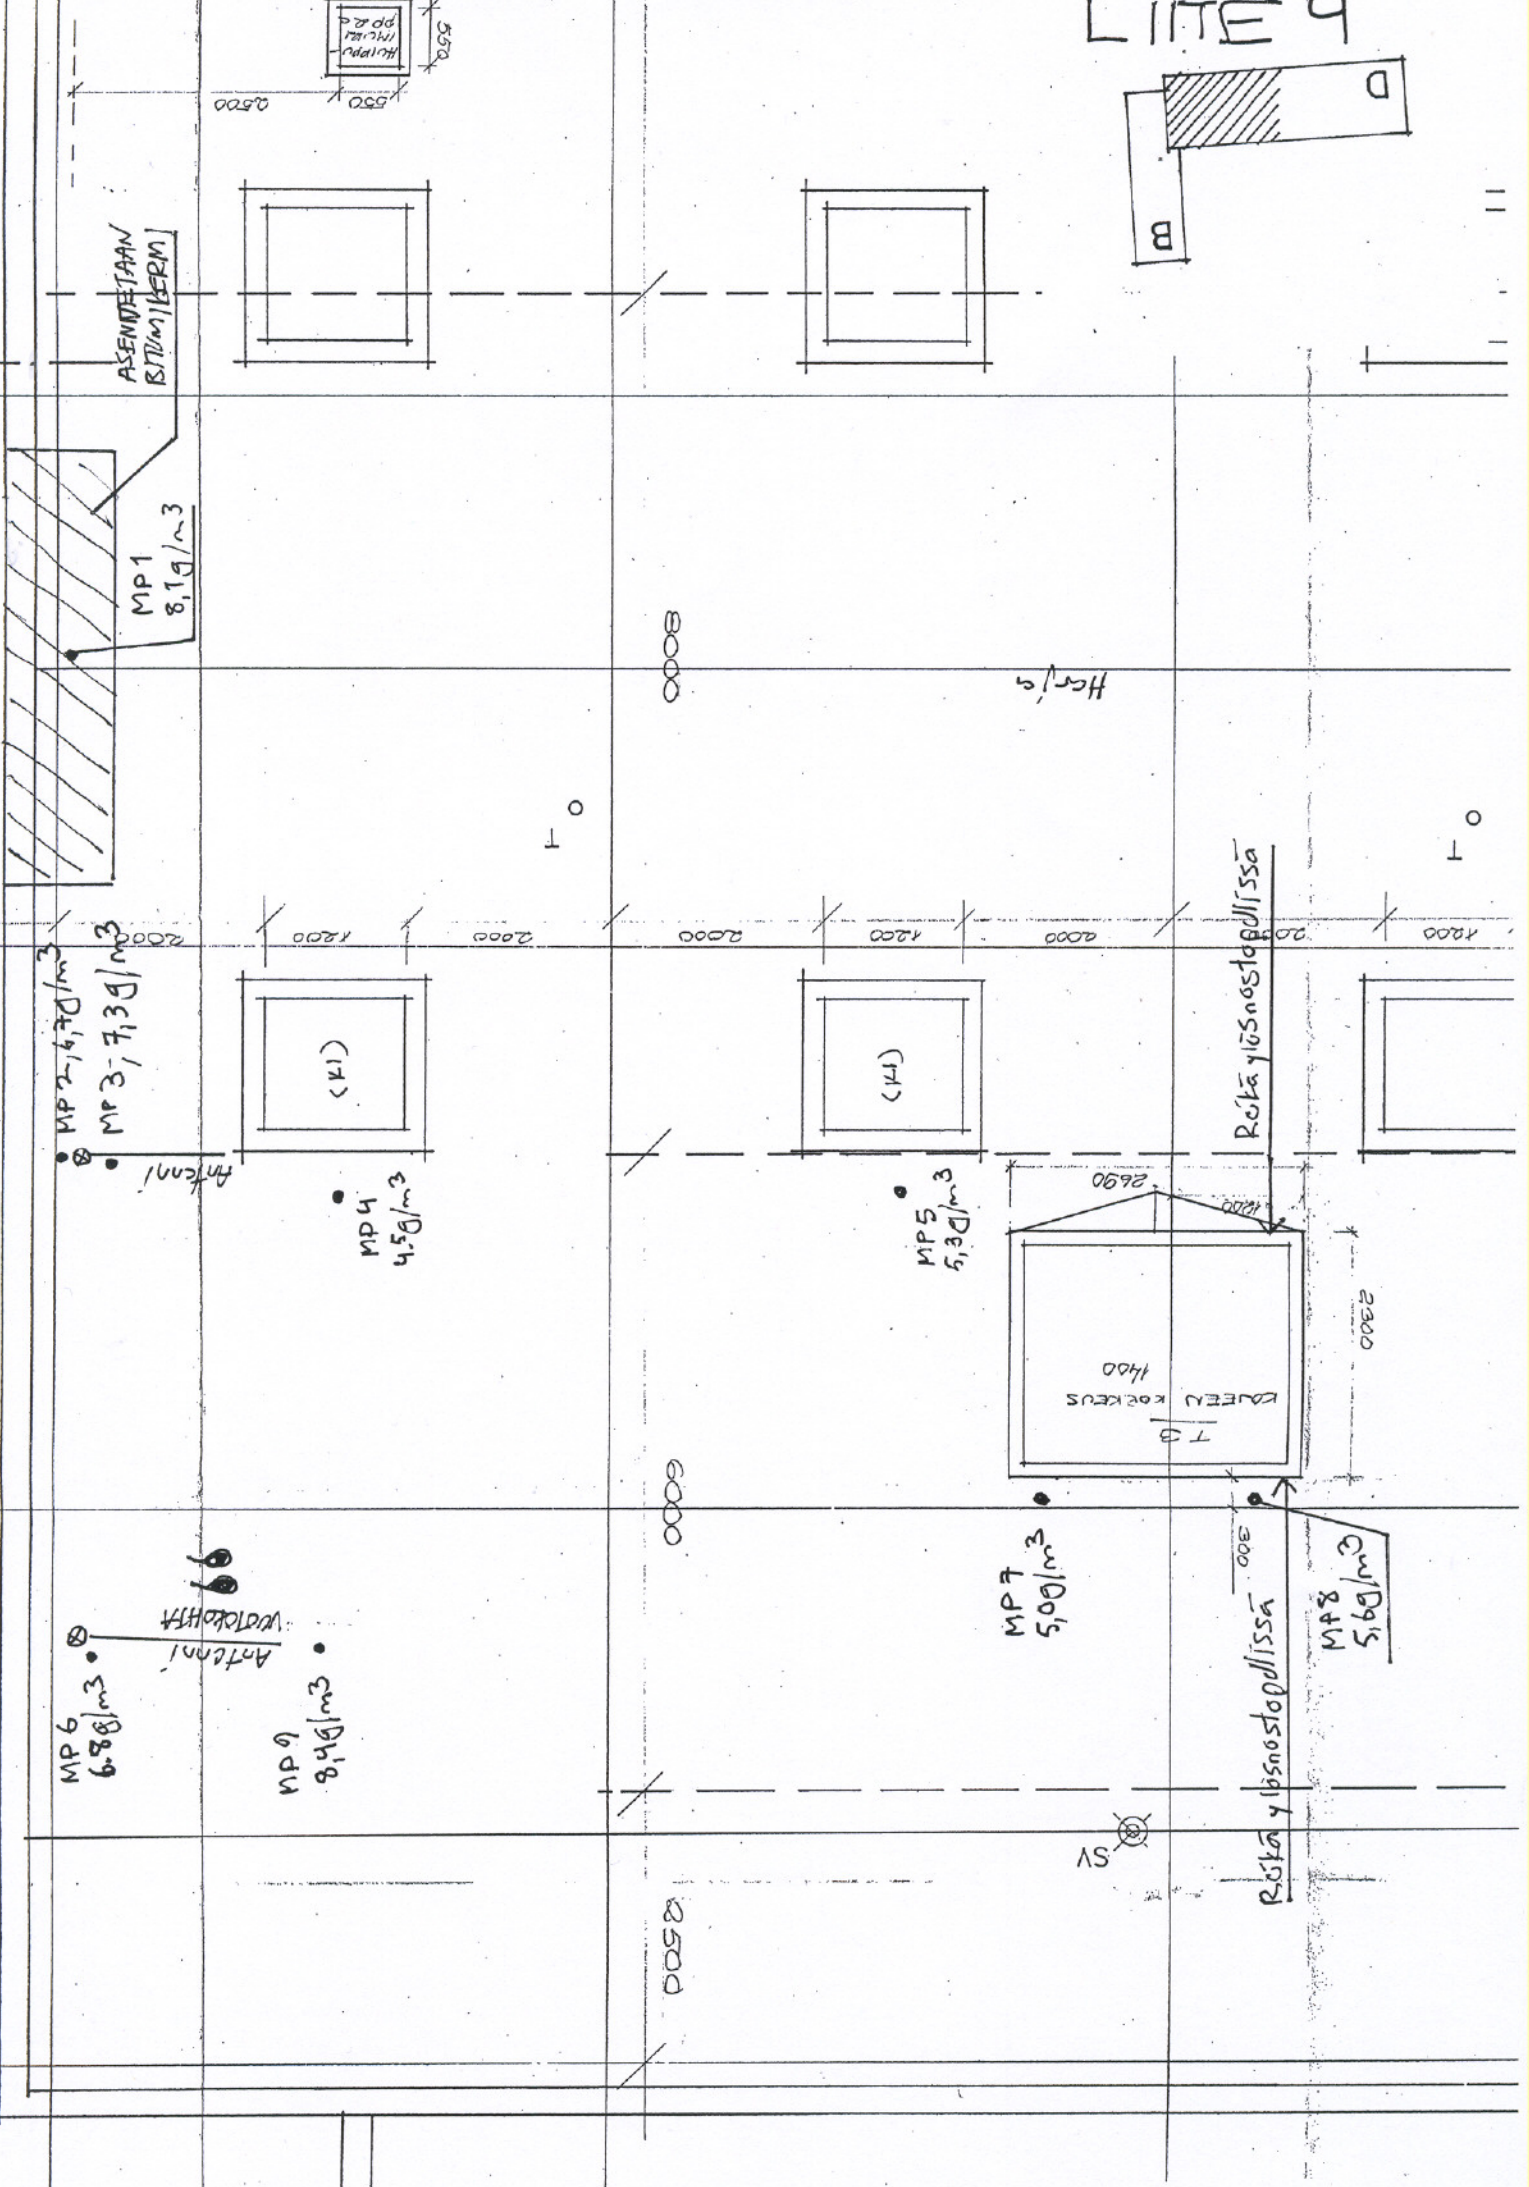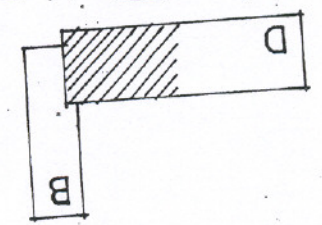

ASEMMEITÄÄN  
BITUMI/KEEM.

MP1  
8,1g/m<sup>3</sup>

MP3-7,3g/m<sup>3</sup>

MP4  
4,5g/m<sup>3</sup>

MP6  
6,8g/m<sup>3</sup>

MP9  
8,4g/m<sup>3</sup>


8000

6000

2500

Herr's

Rokkajönsnostopplissa

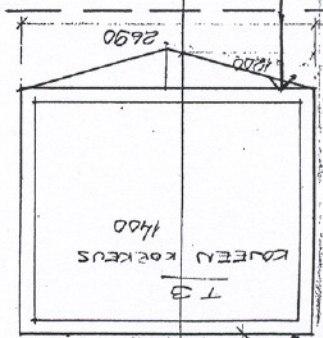

MP7  
5,0g/m<sup>3</sup>

MP8  
8,4g/m<sup>3</sup>

Rokkajönsnostopplissa

