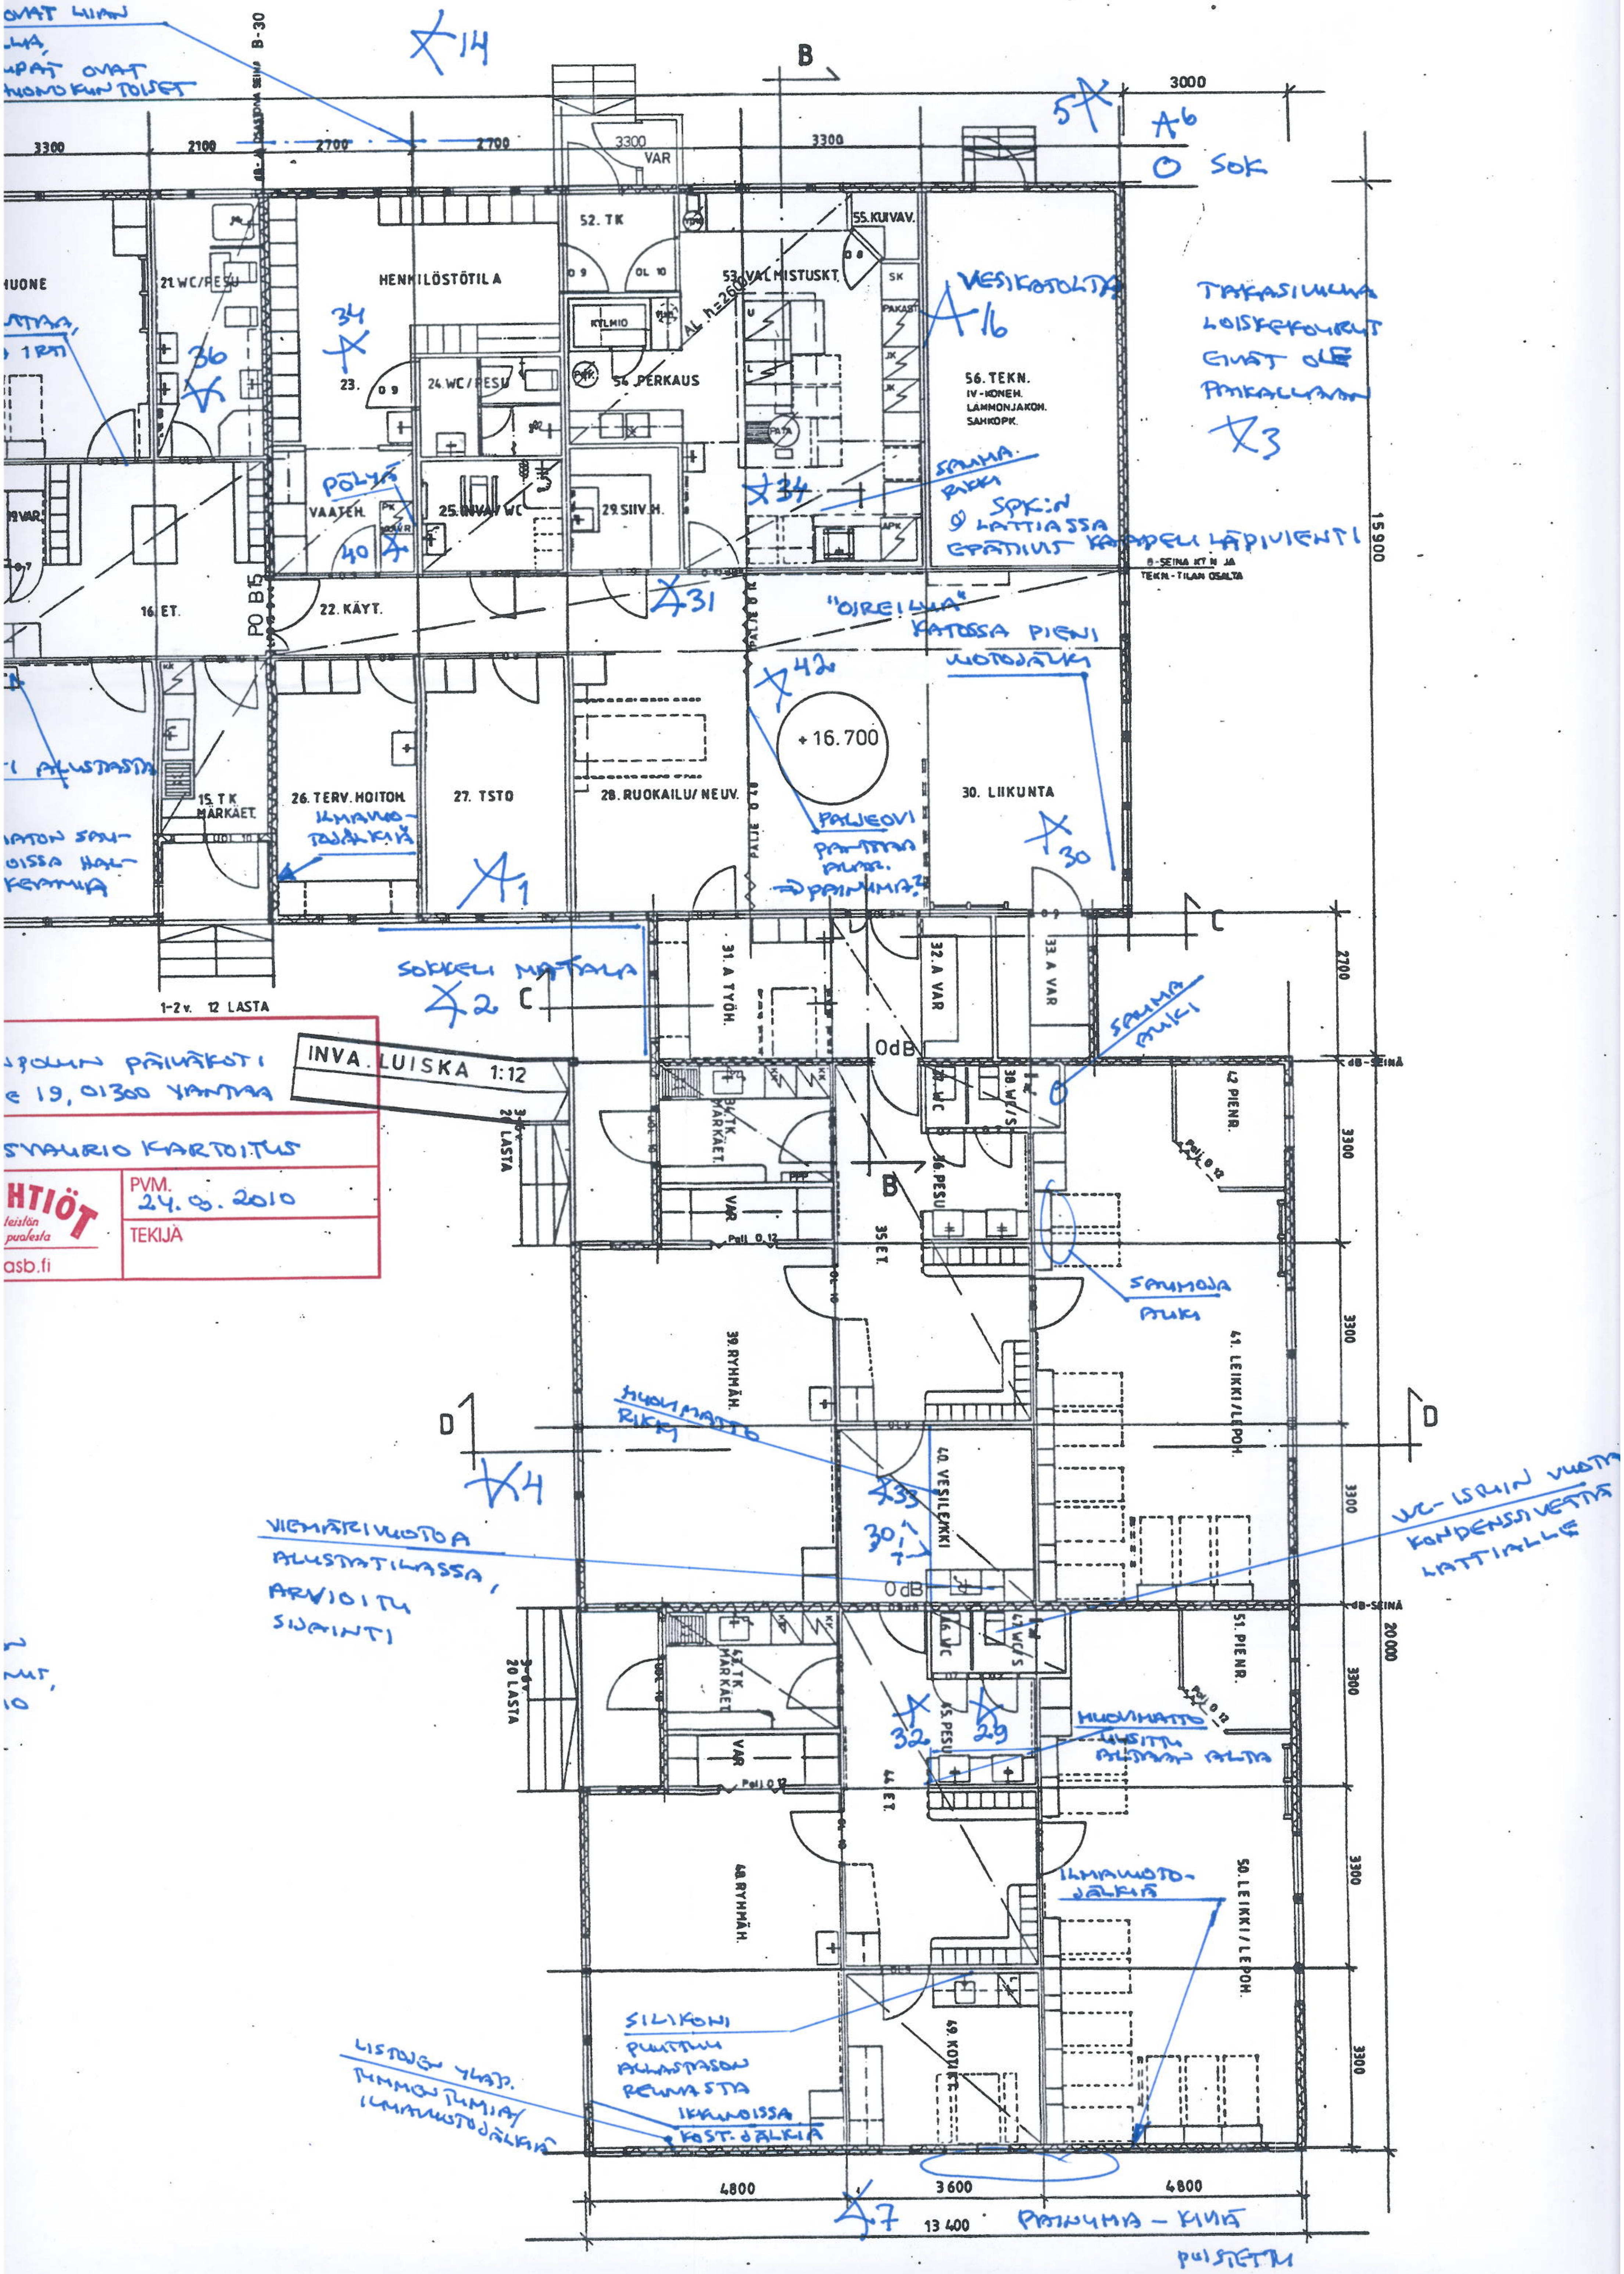
B-30
3300
2100
2700
2700
3300
3300
3000
B
VAR
52. TK
55. KUIVAV.
21.WC/PESU
HENKILÖSTÖTILA
53. VALMISTUSKT.
AL h=2600
KYLMIÖ
SK
PAKAST
JK
JK
APK
24.WC/PESU
54. PERKAUS
56. TEKN.
IV-KONEH.
LAMMONJAKOH.
SAHKOPK.
23.
VAATEH.
25. INVAWC
29. SIIV.H.
B-SEINA KT N JA
TEKN.-TILAN OSALTA
15900
16. ET.
PO B15
22. KÄYT.
+16.700
15. T K
MÄRKÄET.
26. TERV. HOITOH.
27. TSTO
28. RUOKAILU/ NEUV.
PALJE
30. LIIKUNTA
2700
C
31. A TYÖH.
32. A VAR
33. A VAR
C
1-2 v. 12 LASTA
INVA. LUISKA 1:12
0dB
20 LASTA
34. TK MÄRKÄET.
36. PESU
37. WC
38. WC/S
42 PIENR.
dB-SEINÄ
3300
B
VAR
Pell 0,12
35 ET.
39. RYHMÄH.
41. LEIKKI/LEPOH.
3300
D
D
40. VESILEIKKI
0dB
3300
dB-SEINÄ
20 000
43. TK MÄRKÄET.
46. WC
47. WC/S
51. PIENR.
45. PESU
44 ET.
48. RYHMÄH.
50. LEIKKI/LEPOH.
49. KOTIET.
3300
4800
3600
4800
13 400

...POLUN PÄIVÄKOTI
...e 19, 01300 VANTAA

...SVAURIO KARTOITUS

...HTIÖT
...leistön
...puolesta
...asb.fi

PVM.
24.8.2010

TEKIJÄ

...OVAT LIIAN
...LLA,
...UPAT OVAT
...HUONO KUN TOISET

14

5

6

O SOK

VESIKATOLTA
16

TAKASIIVILLA
LOISKEKOUKUT
EIVÄT OLE
PAIKALLAAN
3

36

...ATTAA,
... 1RTI

34

PÖLYÄ
40

34
SAUMA
RIKKI
SPK:N
Ø LATTIASSA
EPÄTIIVIS KAAPELI LÄPIVIENTI

31

"OIREILUA"
KATOSSA PIENI
VUOTOJÄLKI

42

...I ALUSTASTA

...IATON SAU-
...OISSA HAL-
...KEAMIA

ILMAVUO-
TOJÄLKIÄ

1

PALJEOVI
PAHASTI
RIKKI.
⇒ PAINUMA?

30

SOKKELI MATALA
2

SAUMA
AUKI

SAUMOJA
AUKI

HUOMATTO
RIKKI

4

33

30
1
7

VIEMÄRIVUOTOA
ALUSTATILASSA,
ARVIOITU
SIJAINTI

WC-ISTUIN VUOTAA
KONDENSSIVETTÄ
LATTIALLE

...N
...IRT,
...IO

MUOVIMATTO
UUSITTU
ALTAAN ALTA

32
29

ILMAVUOTO-
JÄLKIÄ

SILIKONI
PUUTTUU
ALLASTASON
REUNASTA

LISTOJEN YLÄP.
TUMMENTUMIA/
ILMAVUOTOJÄLKIÄ

IKKUNOISSA
KOST. JÄLKIÄ

7

PAINUMA – KUIVA

PUISTETTU