

Elastinen matala alakatto

Miesten perhe- ja saunatilat

ALLASNOSTIMEN LIITOS/KÄYTTÖ-PAIKKA

TERAPIA-ALLAS

TAIDETEOS

TAIDETEOS

LIKAINEN VYÖHYKE

PUHDAS VYÖHYKE

KAAPPIEN NUMERONTI
NUMEROKOOT:
KS. TYÖSELITYS KOHTA 615


380	316	315	271	270	228	225	181
359	317	314	272	269	227	224	182
358	318	313	273	268	228	223	183
357	319	312	274	267	229	222	184
356	320	311	275	266	230	221	185
355	321	310	276	265	231	220	186
354	322	309	277	264	232	219	187
353	323	308	278	263	233	218	188
352	324	307	279	262	234	217	189
351	325	306	280	261	235	216	190
350	326	305	281	260	236	215	191
349	327	304	282	259	237	214	192
348	328	303	283	258	238	213	193
347	329	302	284	257	239	212	194
346	330	301	285	256	240	211	195
345	331	300	286	255	241	210	196
344	332	299	287	254	242	209	197
343	333	298	288	253	243	208	198
342	334	297	289	252	244	207	199
341	335	296	290	251	245	206	200
340	336	295	291	250	246	205	201
339	337	294	292	249	247	204	202
338	338	293		248		203	


jalkojen desinfiointiallas

UUSI ISTUTUSVYÖHYKE

PALOALUEEN RAJA

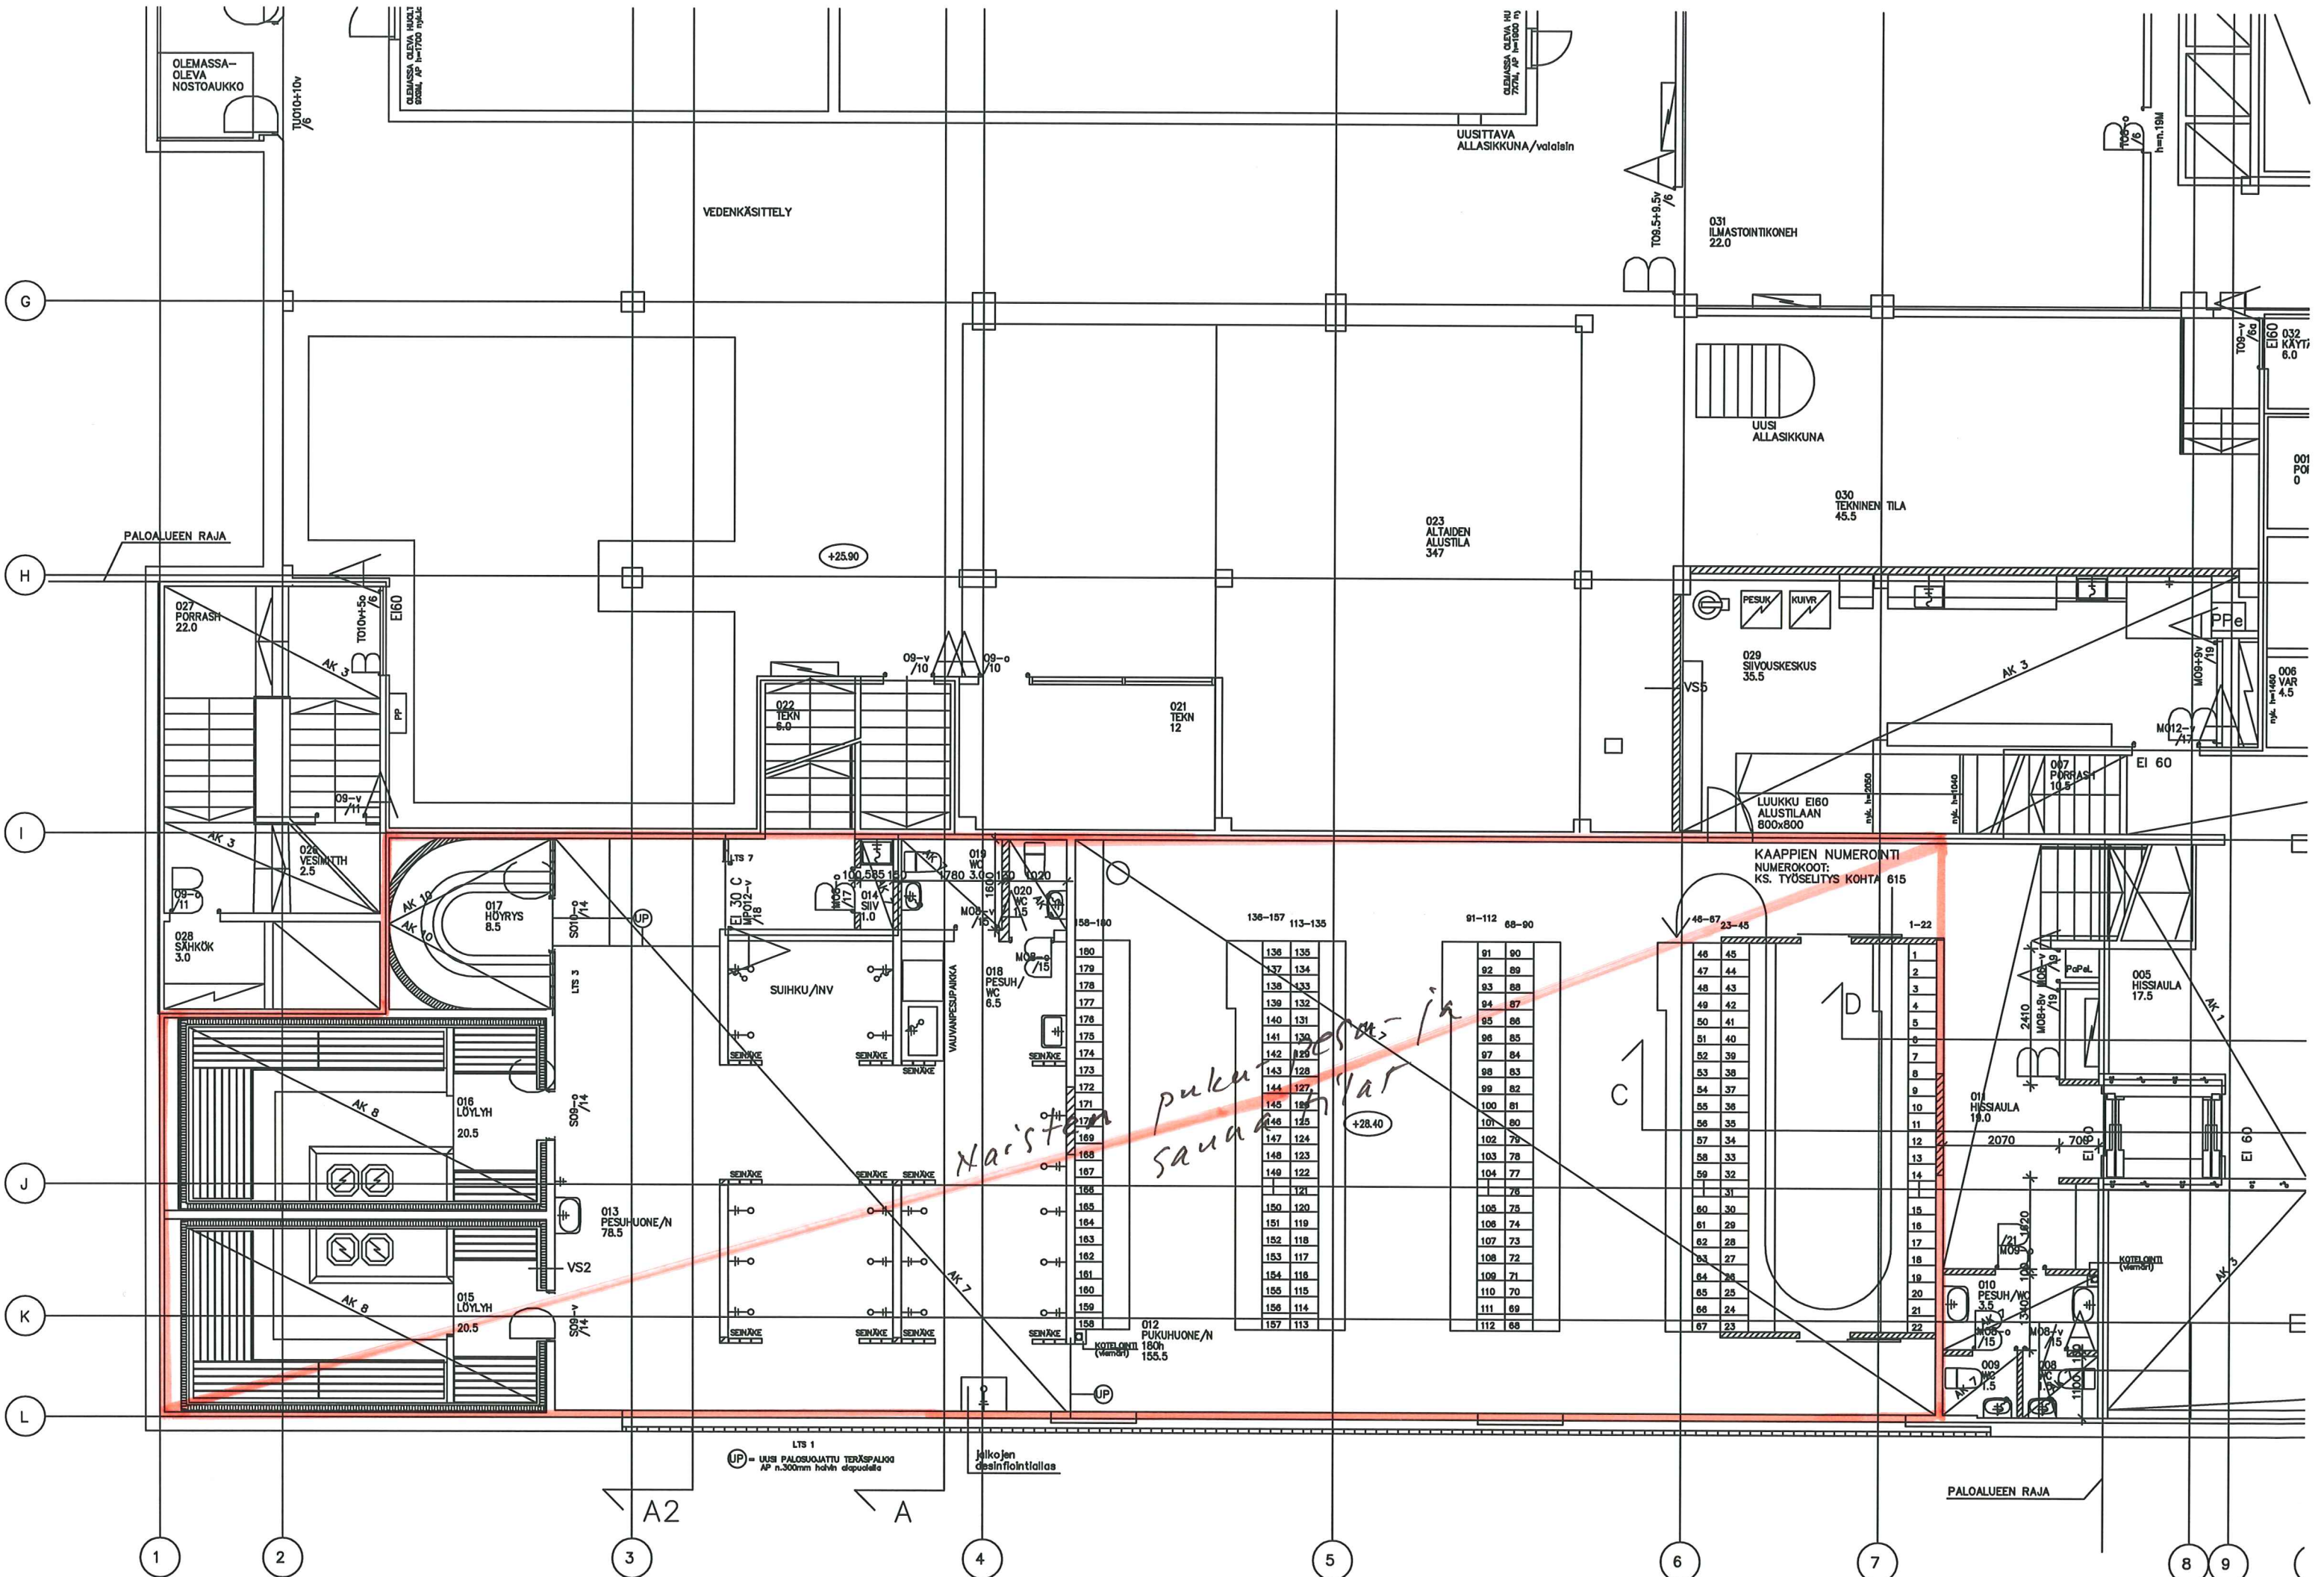

VEDENKÄSITELY

UUSITAVA ALLASIKKUNA/valaisin

031 ILMASTOINTIKONEH 22.0

UUSI ALLASIKKUNA

030 TEKNINEN TILA 45.5

023 ALTAIDEN ALLUSTILA 347

PALOALUEEN RAJA

027 PORRASH 22.0

+25.90

022 TEKN 6.0

021 TEKN 12

029 SIIVOUSKESKUS 35.5

LUUKKU EI60 ALUSTILAAN 800x800

KAAPPIEN NUMERONTI NUMEROKOOT: KS. TYÖSELITYS KOHTA 615

028 SÄHKÖK 3.0

017 HOYRYS 8.5

SUIHKU/INV

018 PESUH/WC 6.5

019 WC 1.0

020 WC 1.5

012 PUKUHUONE/N 180h 155.5

010 PESUH/WC 3.5

009 WC 1.5

011 HISSIAULA 19.0

005 HISSIAULA 17.5






+28.40

LTS 1
UP - UUSI PALOSUOJATTU TERÄSPALJOKKI
AP n.300mm levyin alapuolelle

Hilkojen desinfiointiallas

PALOALUEEN RAJA