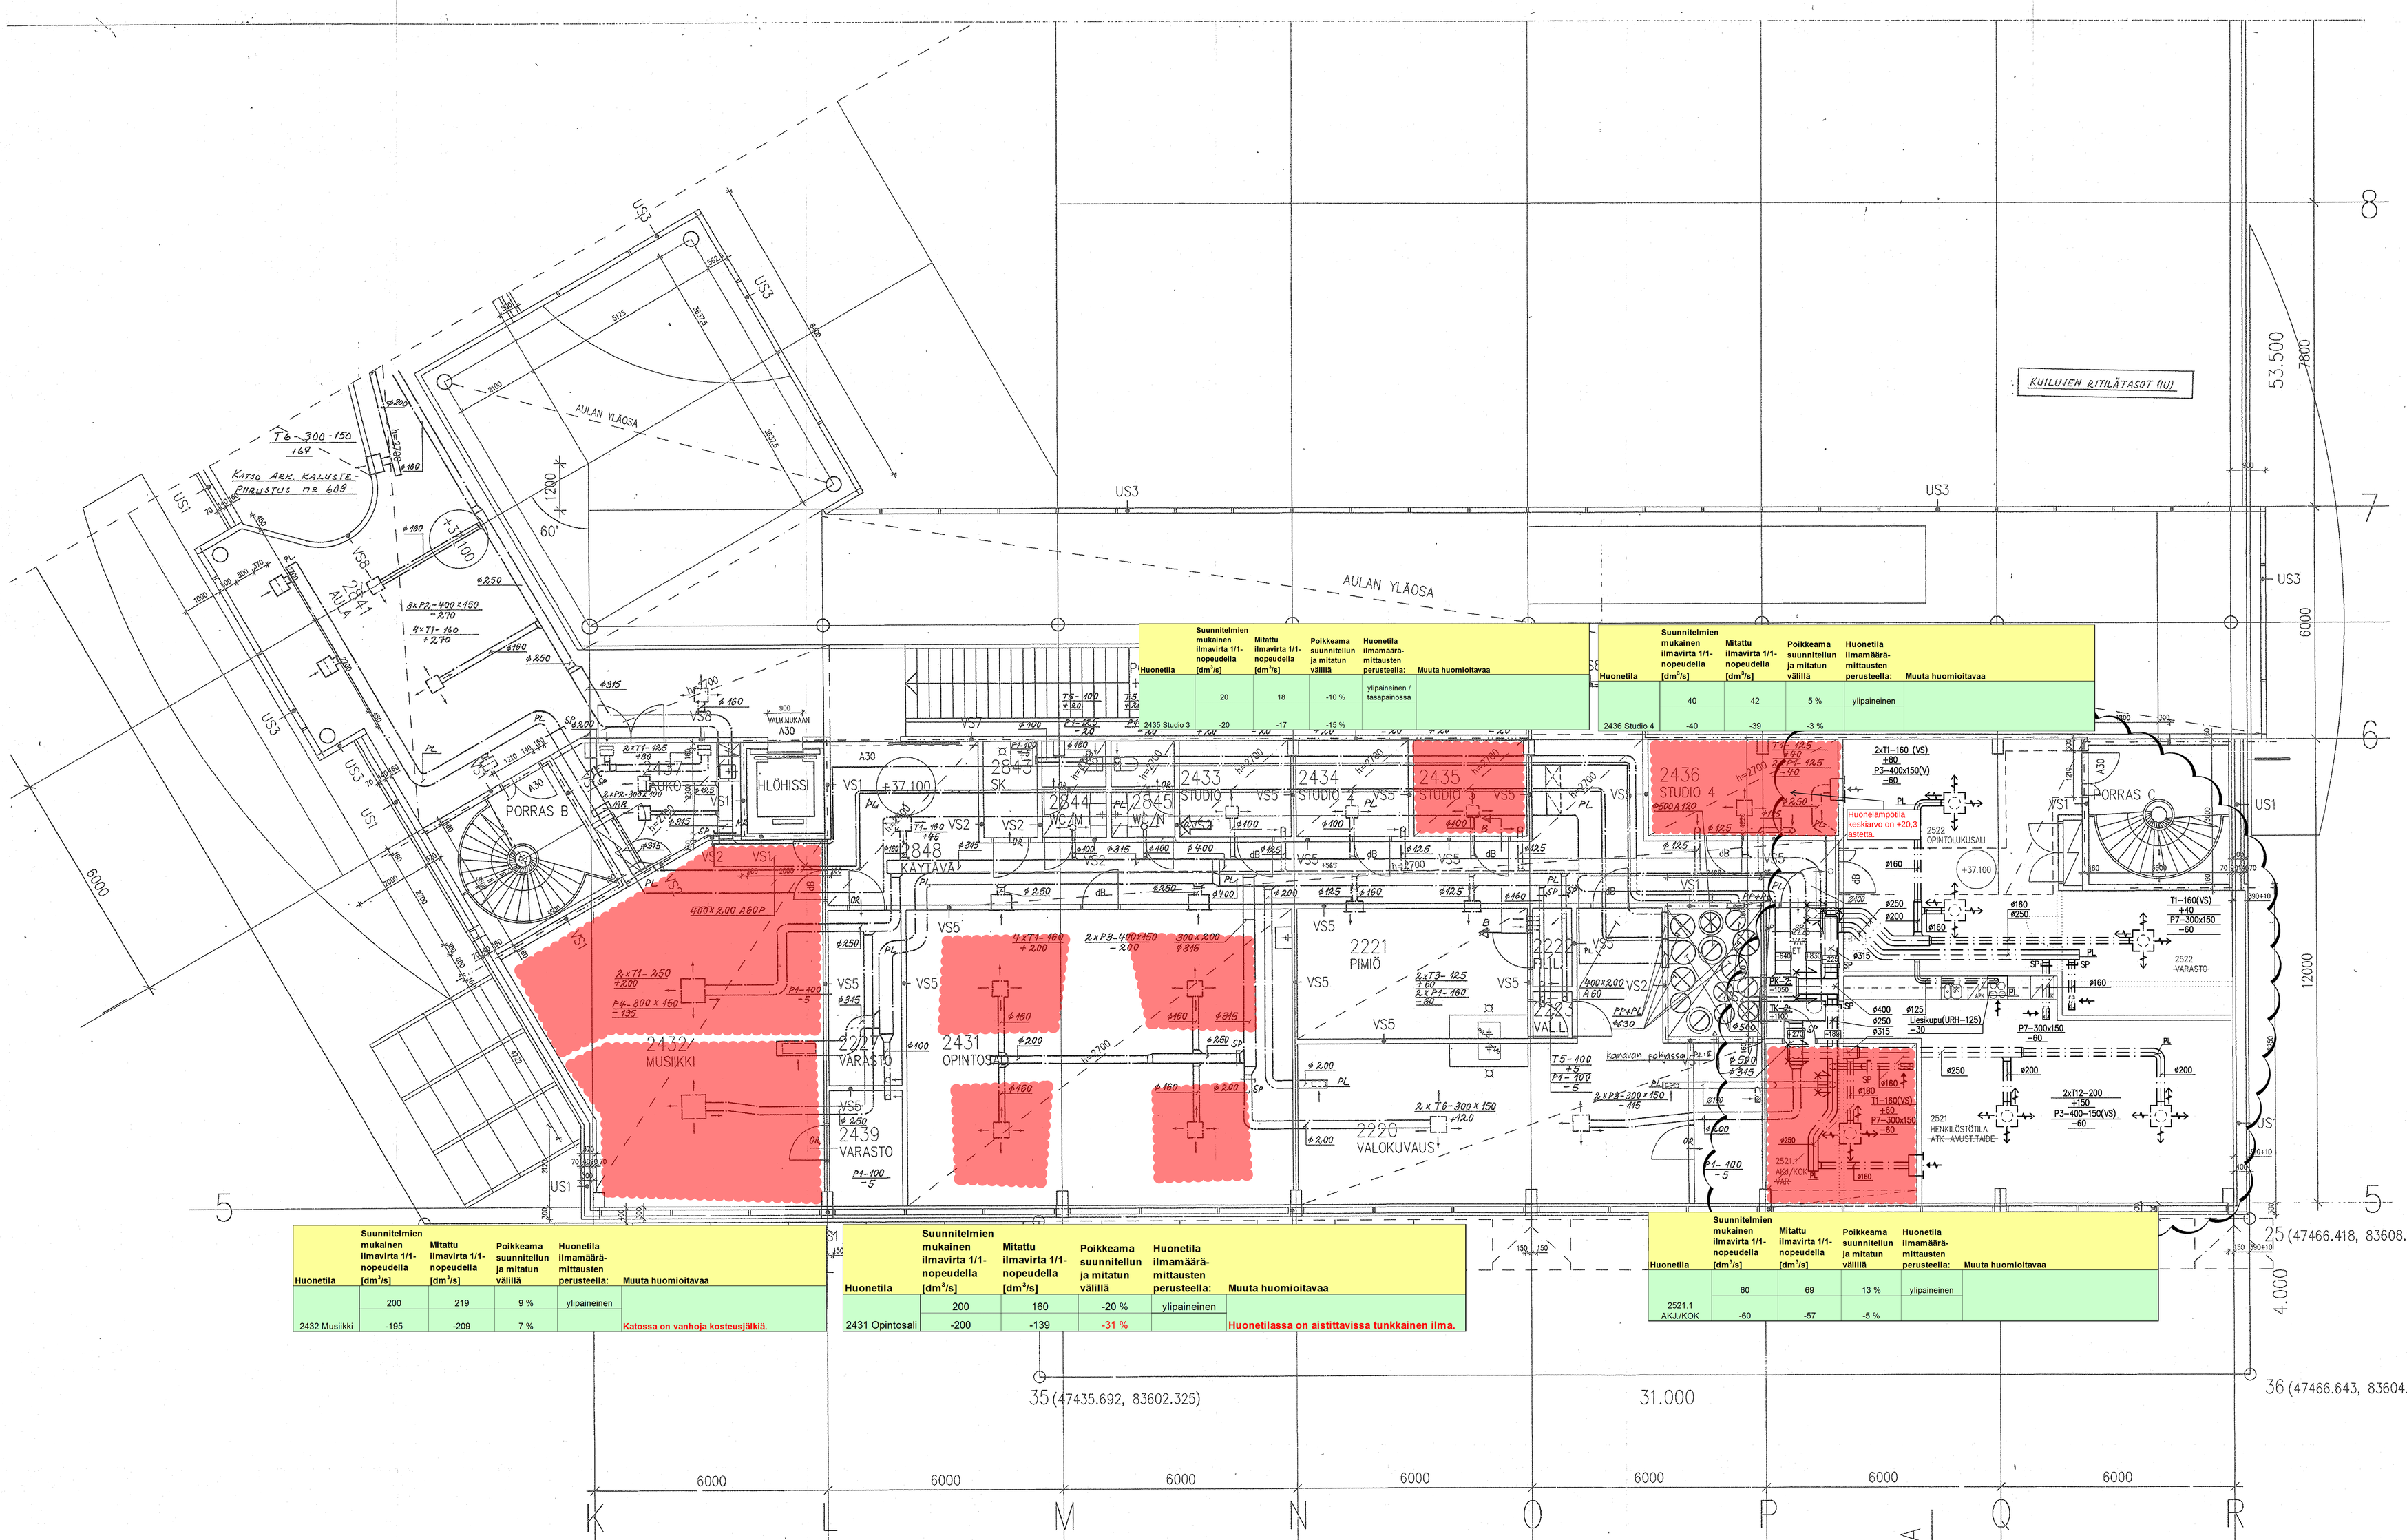

Huonetila	Suunnitelmien mukainen ilmavirta 1/1-nopeudella [dm³/s]	Mitattu ilmavirta 1/1-nopeudella [dm³/s]	Poikkeama suunnitellun ja mitatun välillä	Huonetila ilmamäärä-mittausten perusteella:	Muuta huomioitavaa
2435 Studio 3	20	18	-10 %	ylipaineinen / tasapainossa	
2436 Studio 4	-20	-17	-15 %		

Huonetila	Suunnitelmien mukainen ilmavirta 1/1-nopeudella [dm³/s]	Mitattu ilmavirta 1/1-nopeudella [dm³/s]	Poikkeama suunnitellun ja mitatun välillä	Huonetila ilmamäärä-mittausten perusteella:	Muuta huomioitavaa
2436 Studio 4	40	42	5 %	ylipaineinen	
	-40	-39	-3 %		

Huonetila	Suunnitelmien mukainen ilmavirta 1/1-nopeudella [dm³/s]	Mitattu ilmavirta 1/1-nopeudella [dm³/s]	Poikkeama suunnitellun ja mitatun välillä	Huonetila ilmamäärä-mittausten perusteella:	Muuta huomioitavaa
2432 Musiikki	200	219	9 %	ylipaineinen	
	-195	-209	7 %		Katossa on vanhoja kosteusjälkiä.

Huonetila	Suunnitelmien mukainen ilmavirta 1/1-nopeudella [dm³/s]	Mitattu ilmavirta 1/1-nopeudella [dm³/s]	Poikkeama suunnitellun ja mitatun välillä	Huonetila ilmamäärä-mittausten perusteella:	Muuta huomioitavaa
2431 Opintosali	200	160	-20 %	ylipaineinen	
	-200	-139	-31 %		Huonetilassa on aistittavissa tunkkainen ilma.

Huonetila	Suunnitelmien mukainen ilmavirta 1/1-nopeudella [dm³/s]	Mitattu ilmavirta 1/1-nopeudella [dm³/s]	Poikkeama suunnitellun ja mitatun välillä	Huonetila ilmamäärä-mittausten perusteella:	Muuta huomioitavaa
2521.1 AKJ./KOK	60	69	13 %	ylipaineinen	
	-60	-57	-5 %		

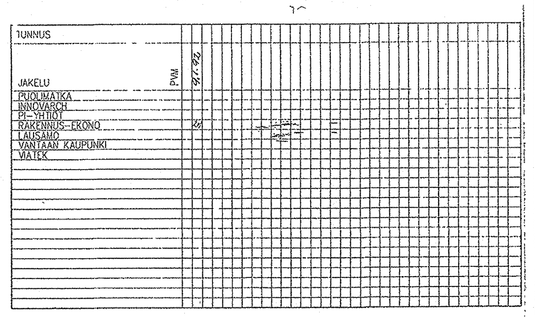

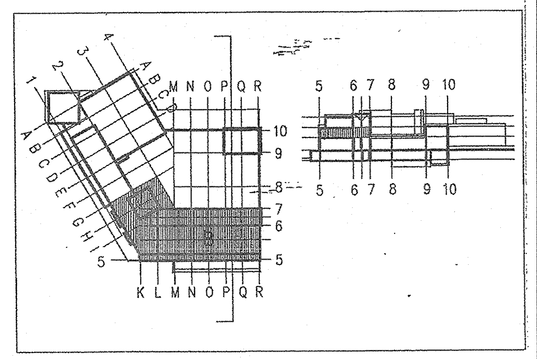

MERKKIEN SELITYKSET

T12	=	esim. Swegon PMTd+ALSc
P7	=	esim. Swegon ALGc+IRG
(V)	=	vanha venttiili
(VS)	=	vanha silnrettövä venttiili
	=	osennusraja

TK–2 ja PK–2 ilmanjöröt säädetään piirustusten mukaisiksi

PIIRUSTUSMERKINTÖJEN SELITYKSET:

= ILMAN LIIKE MERKKISAVUMITTAUKSESSA

= MUUTA HUOMIOITAVAA

= SUOJAAMATTOMIA MINERAALIVILLAERISTEITÄ KANAVISSA / KAMMIOISSA

Huonelämpötila keskiarvo on +20,3 astetta.

= HUONELÄMPÖTILAN KESKIARVO 5.10.-5.12.2012 SEURANTAJAKSOLLA

H15 006 / 3761

MYYRMÄKITALO/HENKILÖSTÖTILAT/LUKUSALI

Kaav / Kylä	Kortt/Ro	Tontti/Ko o	Viranomaisen allekirjoituksellä vahvi
15	15404	1	
Rakennuspaikka		Piirustajl	Aikka n o
MUUTOS		ILMANVAIHTOLAITTEET	
Rakennuksen nimi ja osoite		Piirustuksen nimike	Mittakaava
MYYRMÄKITALO/HENKILÖSTÖTILAT/LUKUSALI		2KERROKSEN POHJAKSA	1:50
KILTERINRAITTI 6		OSA B 2. kerros	-
01600 VANTAA			-
VANTAAN KAUPUNKI TILAKESKUS , Hankepalvelut		Suunnitelmia	Työn nro / Rkirja / Merkin

LIITE 5: TUTKIMUS- JA VAURIOKARTTA
2.KERROS B-OSA

Kaav / Kylä	Kortt/Ro	Tontti/Ro o	Viranomaisen allekirjoituksellä vahvi
15	15404		
Rakennuspaikka		Piirustajl	Aikka n o
LIIDISRAKENNUS		ILMANVAIHTO	
Rakennuksen nimi ja osoite		Piirustuksen nimike	Mittakaava
MYYRMÄEN VAPAA-AJANTALO		2.KERROS, OSA B	1:50
KILTERINRAITTI 6			
01600 VANTAA			
RAKENNUS-EKONO		Piirustus nro	Versio
Toivonkatu 6 Oitamoro		LKA - 14607 L	
PL 27 00131 Helsinki Puh. (09) 45511 Fax (09) 4551311		Suunnitelmalaji	Piirustustunnus	Kenttä
Piir. ELH Tarkast. CHS Työn johto JA		LVI	L 431-008	C
Päiv. 24.01.1992				

Kaav / Kylä	Kortt/Ro	Tontti/Ro o	Viranomaisen allekirjoituksellä vahvi
15	15404		
Rakennuspaikka		Piirustajl	Aikka n o
LIIDISRAKENNUS		TYÖNJUSTIUS	
Rakennuksen nimi ja osoite		Piirustuksen nimike	Mittakaava
MYYRMÄEN VAPAA-AJANTALO		POHJAPIIRROS, 2.KERROS, OSA B	1:50
KILTERINRAITTI 6			
01600 VANTAA			