








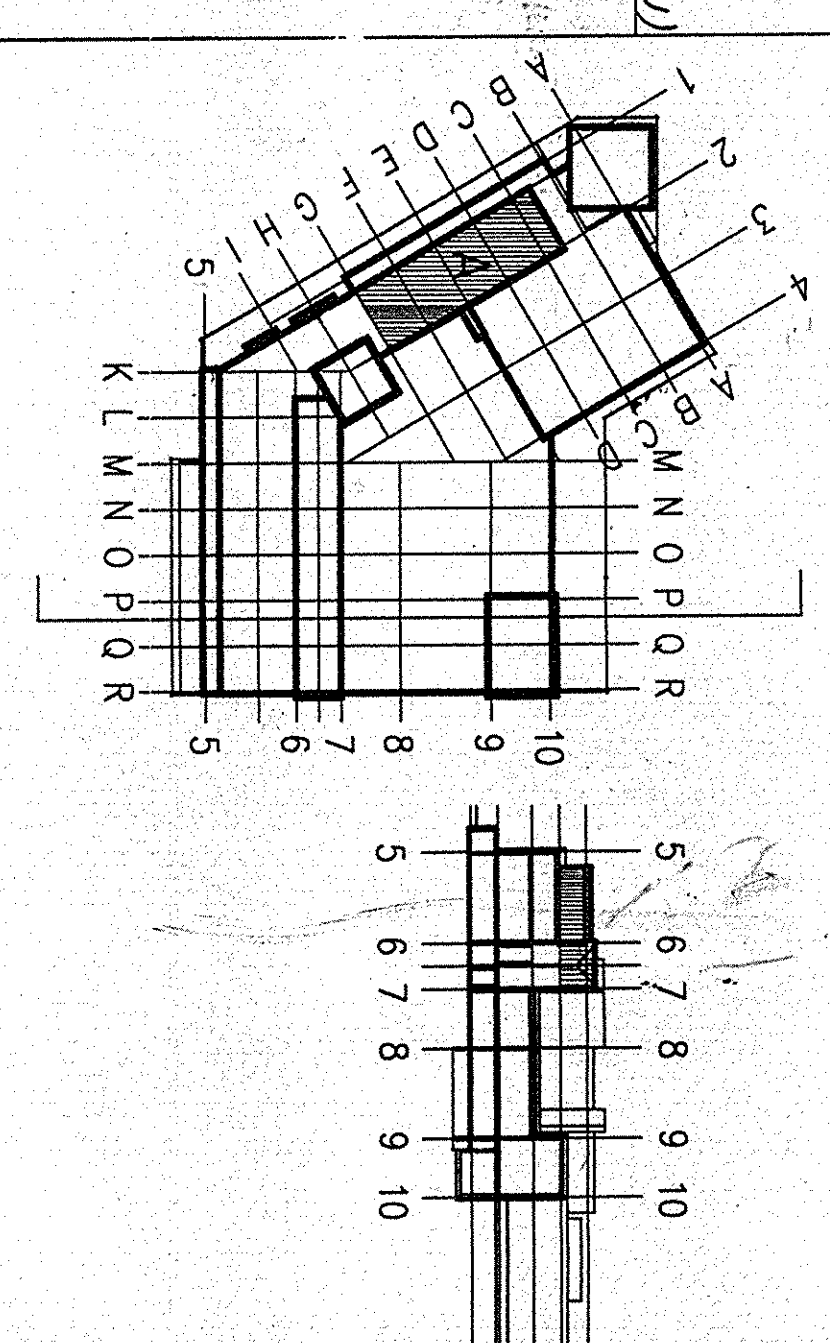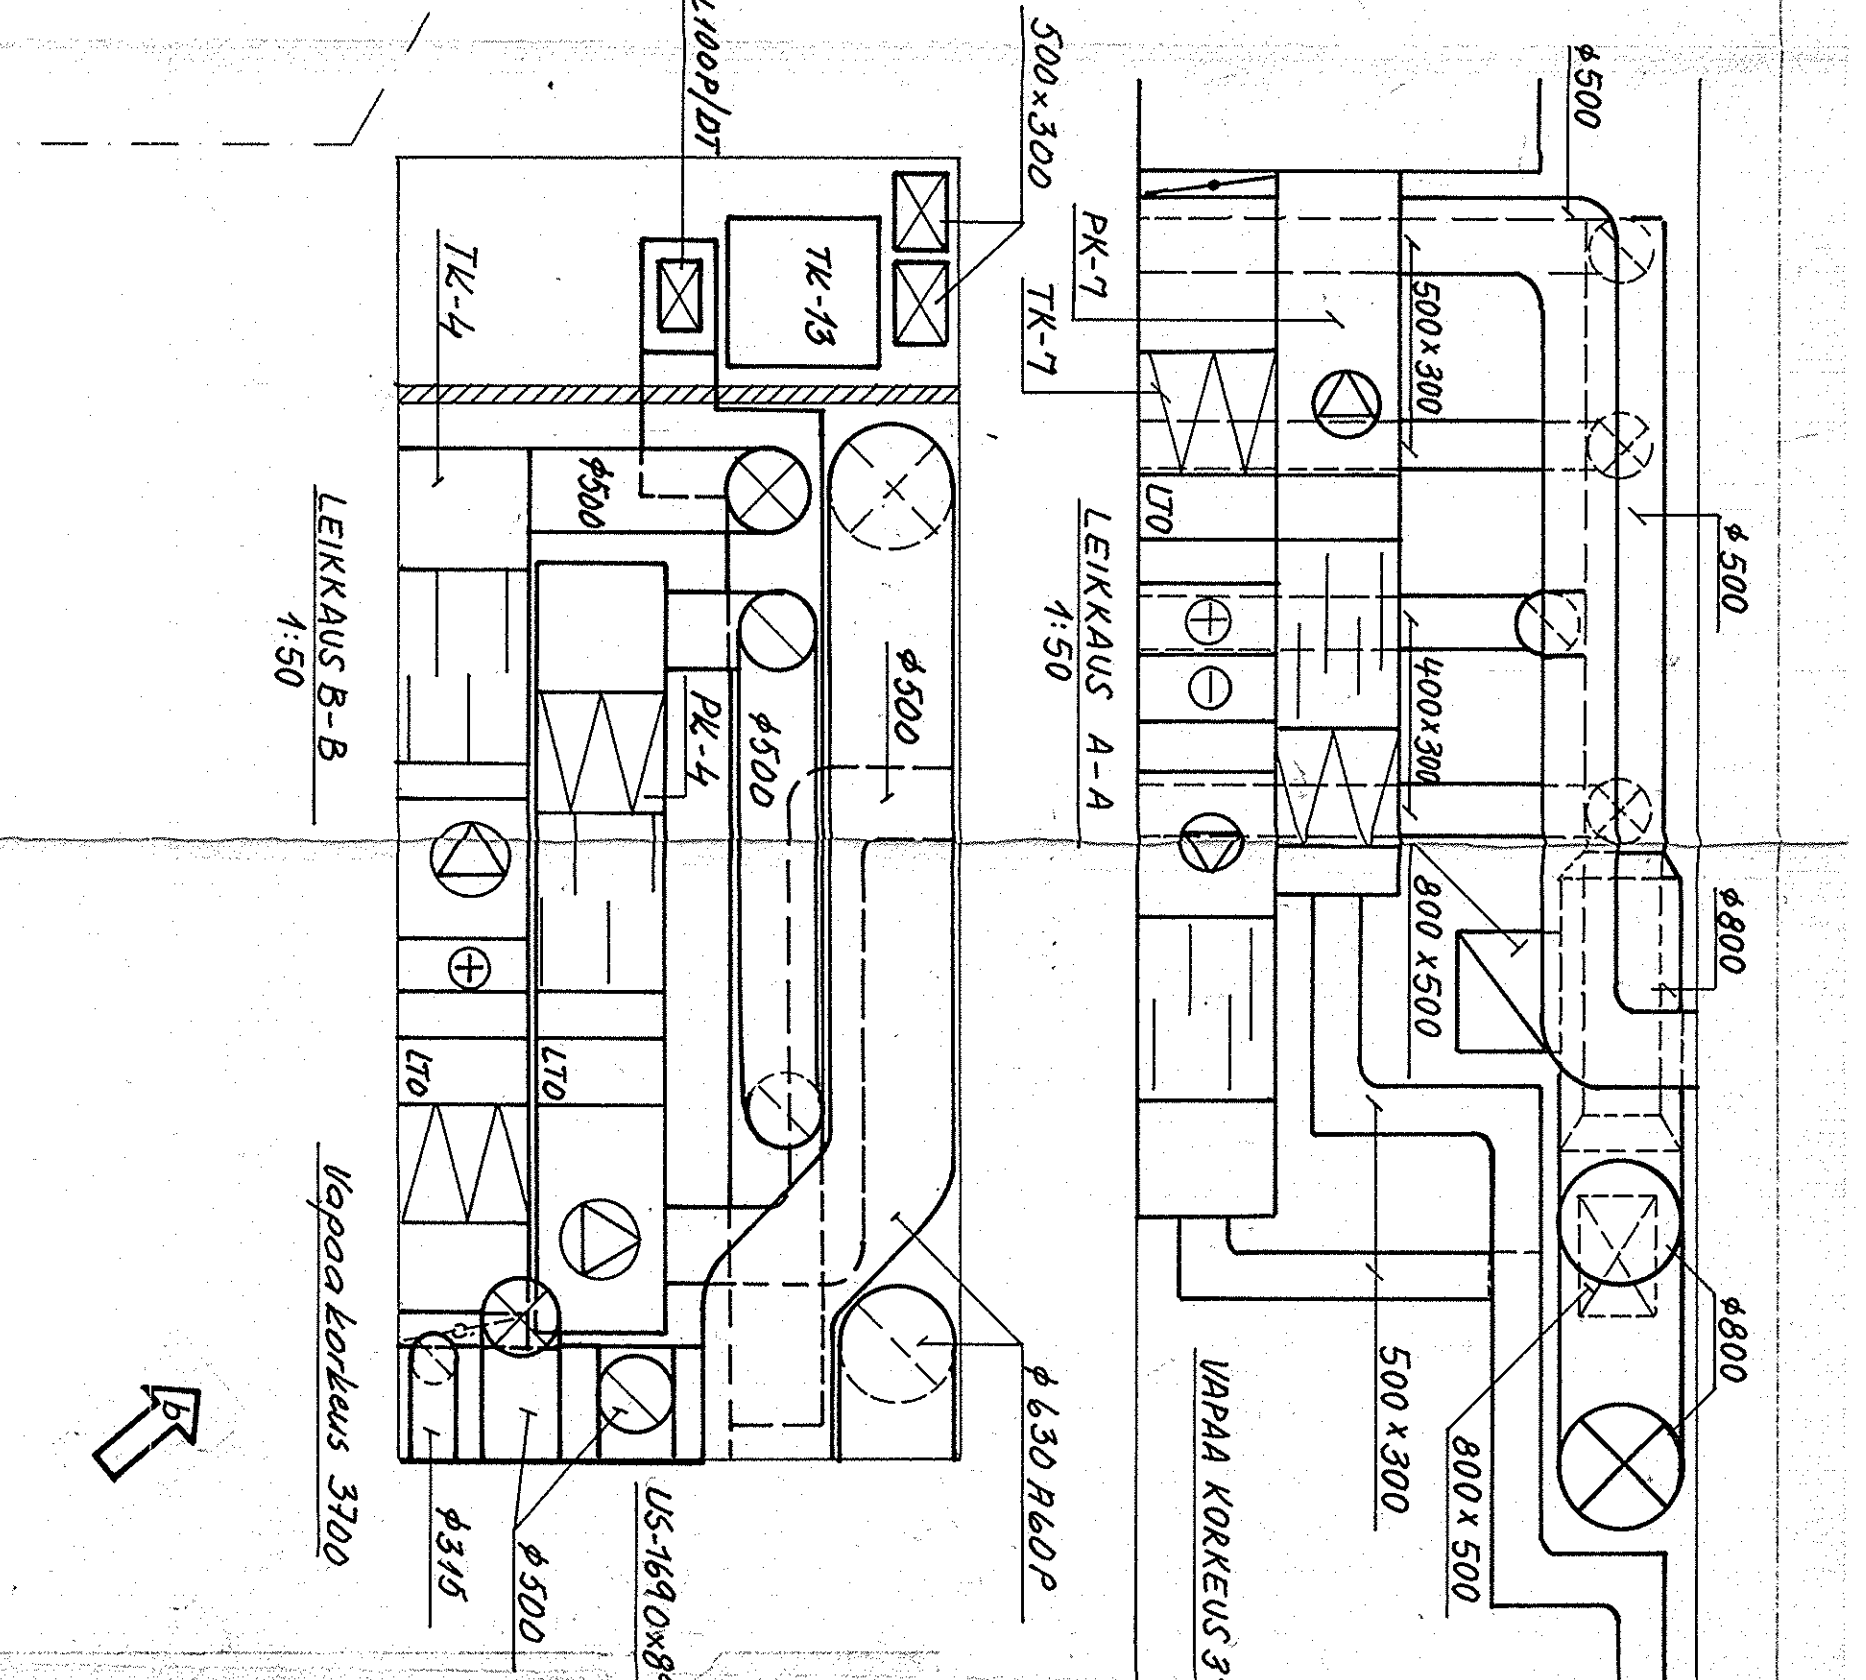



**3 KERROS-OSA**

LIIVIT: TS01

LIIVIT: TS02

ARKISTOKAPPALE  
4/15056/12/1043