


VIERTOLAN VASTAANOTTOKOTI
LILJATIE 24, 01300 VANTAA
ALUSTATILOJEN TIIVIYS- JA KUNTOKARTOITUS
DELETE TUTKIMUS OY, HELSINKI
30.11.2012 RA UNTO KOVANEN, p. 040 848 4354

Delete 
Tutkimus Oy

24 = RAPORTIN VALOKUVAN LIKIMÄÄRÄINEN OTTOPAIKKA
=HUOLTOLUUKKU TAI ALITUSKAIVANTO

KAIKISSA TARKASTETUISSA LOHKOISSA YLEISESTI:
-RYÖMINTÄTILAN KORKEUS 70-80 CM, KONEELLINEN POISTO + KORVAUSILMAPUTKIA
-MAAPOHJA HIENOA HIEKKAA, JONKA PAKSUUS VAIhtelee, ALLA SAVEA, KAIVANNOISSA VETTÄ
-MAAPOHJA KOSTEA TAI MÄRKÄ, MIKROBIKASVUA
-PERUSPALKKIEN LUONA LAHOA MUOTTIPUUTA, LISÄKSI YLEMPÄNÄ MUOTTITAVARAA
-VIEMÄRIEN, IV-KANAVIEN JA SÄHKÖVETOJEN LÄPIVIENIT TIIVISTÄMÄTTÄ, USEITA KYMMENIÄ
-KOSTEITA TAI MÄRKIÄ PERUSMUURIEN PINTOJA
-ONTELOLAATTOJEN ALAPINNOISSA KONDENSsia NURKISSA YMS. KOHDISSA
-SOKKELIVIERILLÄ MAA PAIKOIN PAINUNUT/ ALTA VALUNUT MAATA

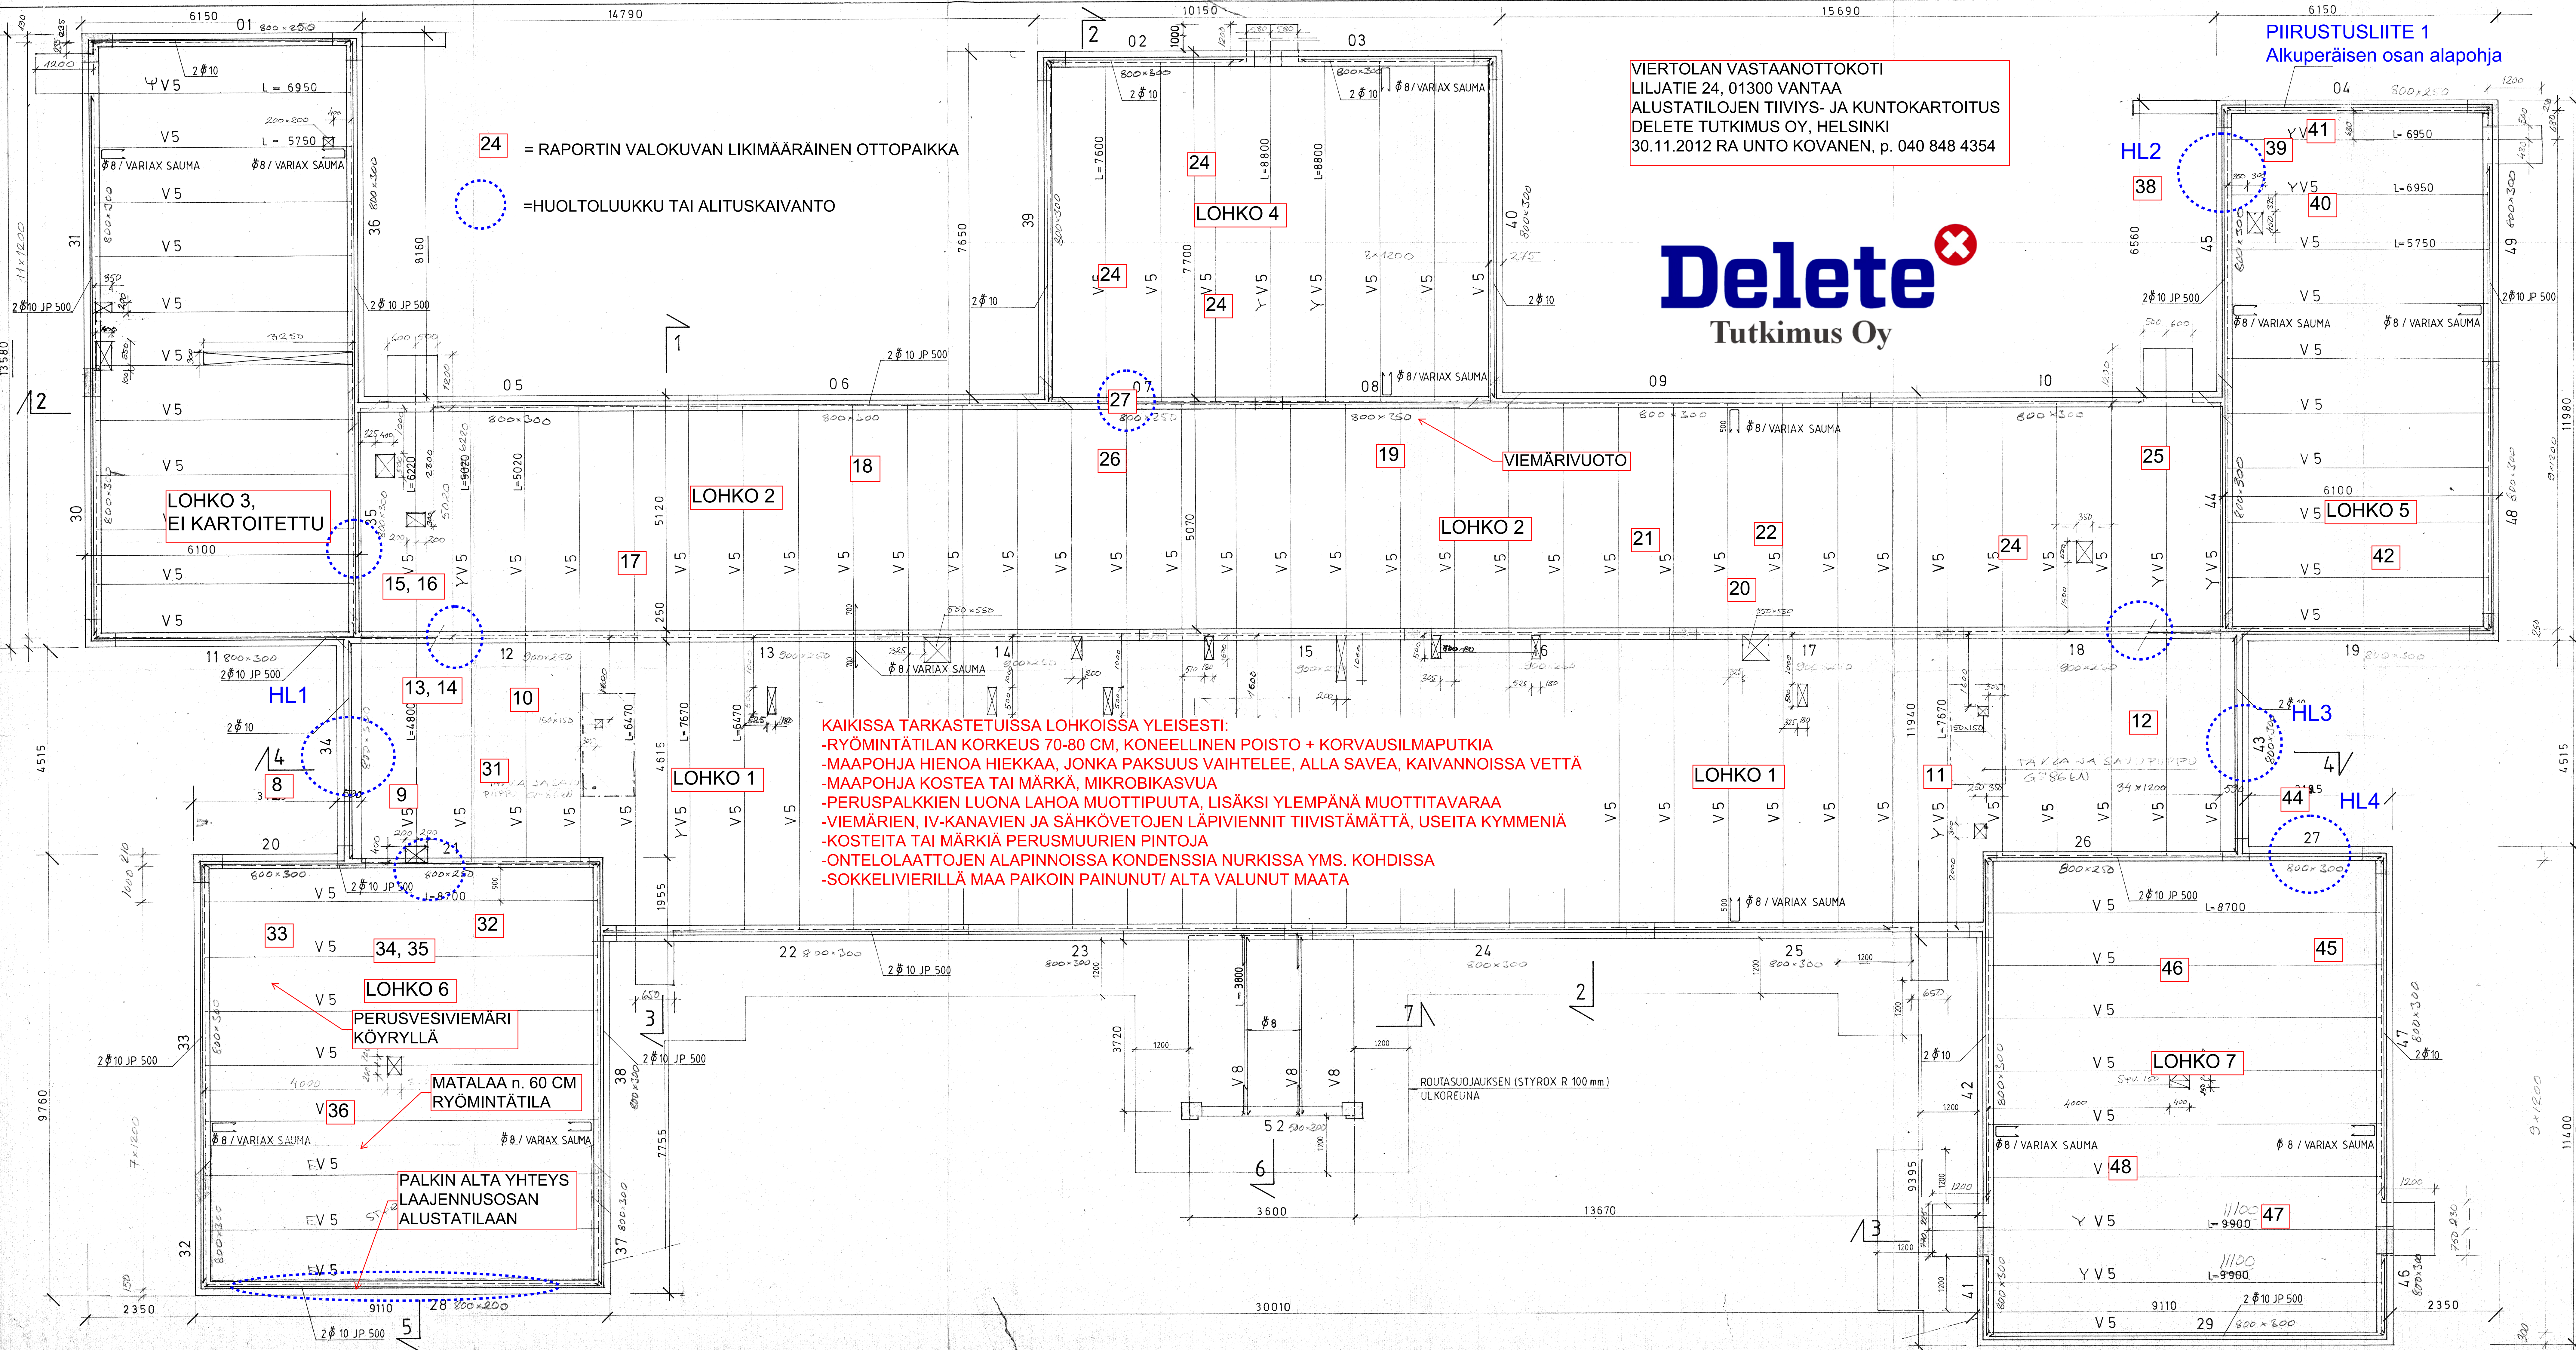

LOHKO 3,
EI KARTOITETTU

LOHKO 4

LOHKO 5

LOHKO 2

LOHKO 2

LOHKO 1

LOHKO 1

LOHKO 6

LOHKO 7

PERUSVESIVIEMÄRI
KÖYRYLLÄ

MATALAA n. 60 CM
RYÖMINTÄTILA

PALKIN ALTA YHTEYS
LAAJENNUSOSAN
ALUSTATIILAAN

ROUTASUOJAUKSEN (STYROX R 100 mm)
ULKOREUNA

VIEMÄRIVUOTO