

I 40x19.5

I 40x19.5

I 40x19.5

I 40x19.5

I 40x19.5

3
MASLÄÄKÄRI
m²

1118
KURAATTORI/PSYKOLOGI
18.5 m²

1115
OT3
65.0 m²

1113
OT3
61.5 m²

VS2

JAKOTUKKI

HK5

HK5

TK5

VS2

VS2

KP 1350
ar=900

KP 1350

1118
OLdB10+2So/1
PKpv

ovi 35dB

KP 1350
ar=1450

JKM1

1124
VÄLINTÄ
6.3 m²

APK1

VS2

1120
HK.PU
5.4 m²

1067
OL8o/2
PKpm

1121
HK.PU
1.5 m²

1116
ODOTUS
5.6 m²

1119
OL8o/6
PKpo

1128
KÄYTÄVÄ
26.0 m²

AK1 h=2400

1134
HK.TAUKOH.
6.9 m²

1136
SIIV./TERV.HOITO
5.7 m²

1137
RYHMÄKESKUS
3.1 m²

1139
OPETT.
3.1 m²

1140
WC/S
2.9 m²

1142
WC
1.7 m²

1138
KÄYT.
12.0 m²

1141
PUKUH. / T max

1114
RISTIKYTKENTÄ
1.7 m²

1115
OT3
65.0 m²

1113
OT3
61.5 m²

1112
KÄYTÄVÄ
26.0 m²

1111
KÄYTÄVÄ
26.0 m²

1110
KÄYTÄVÄ
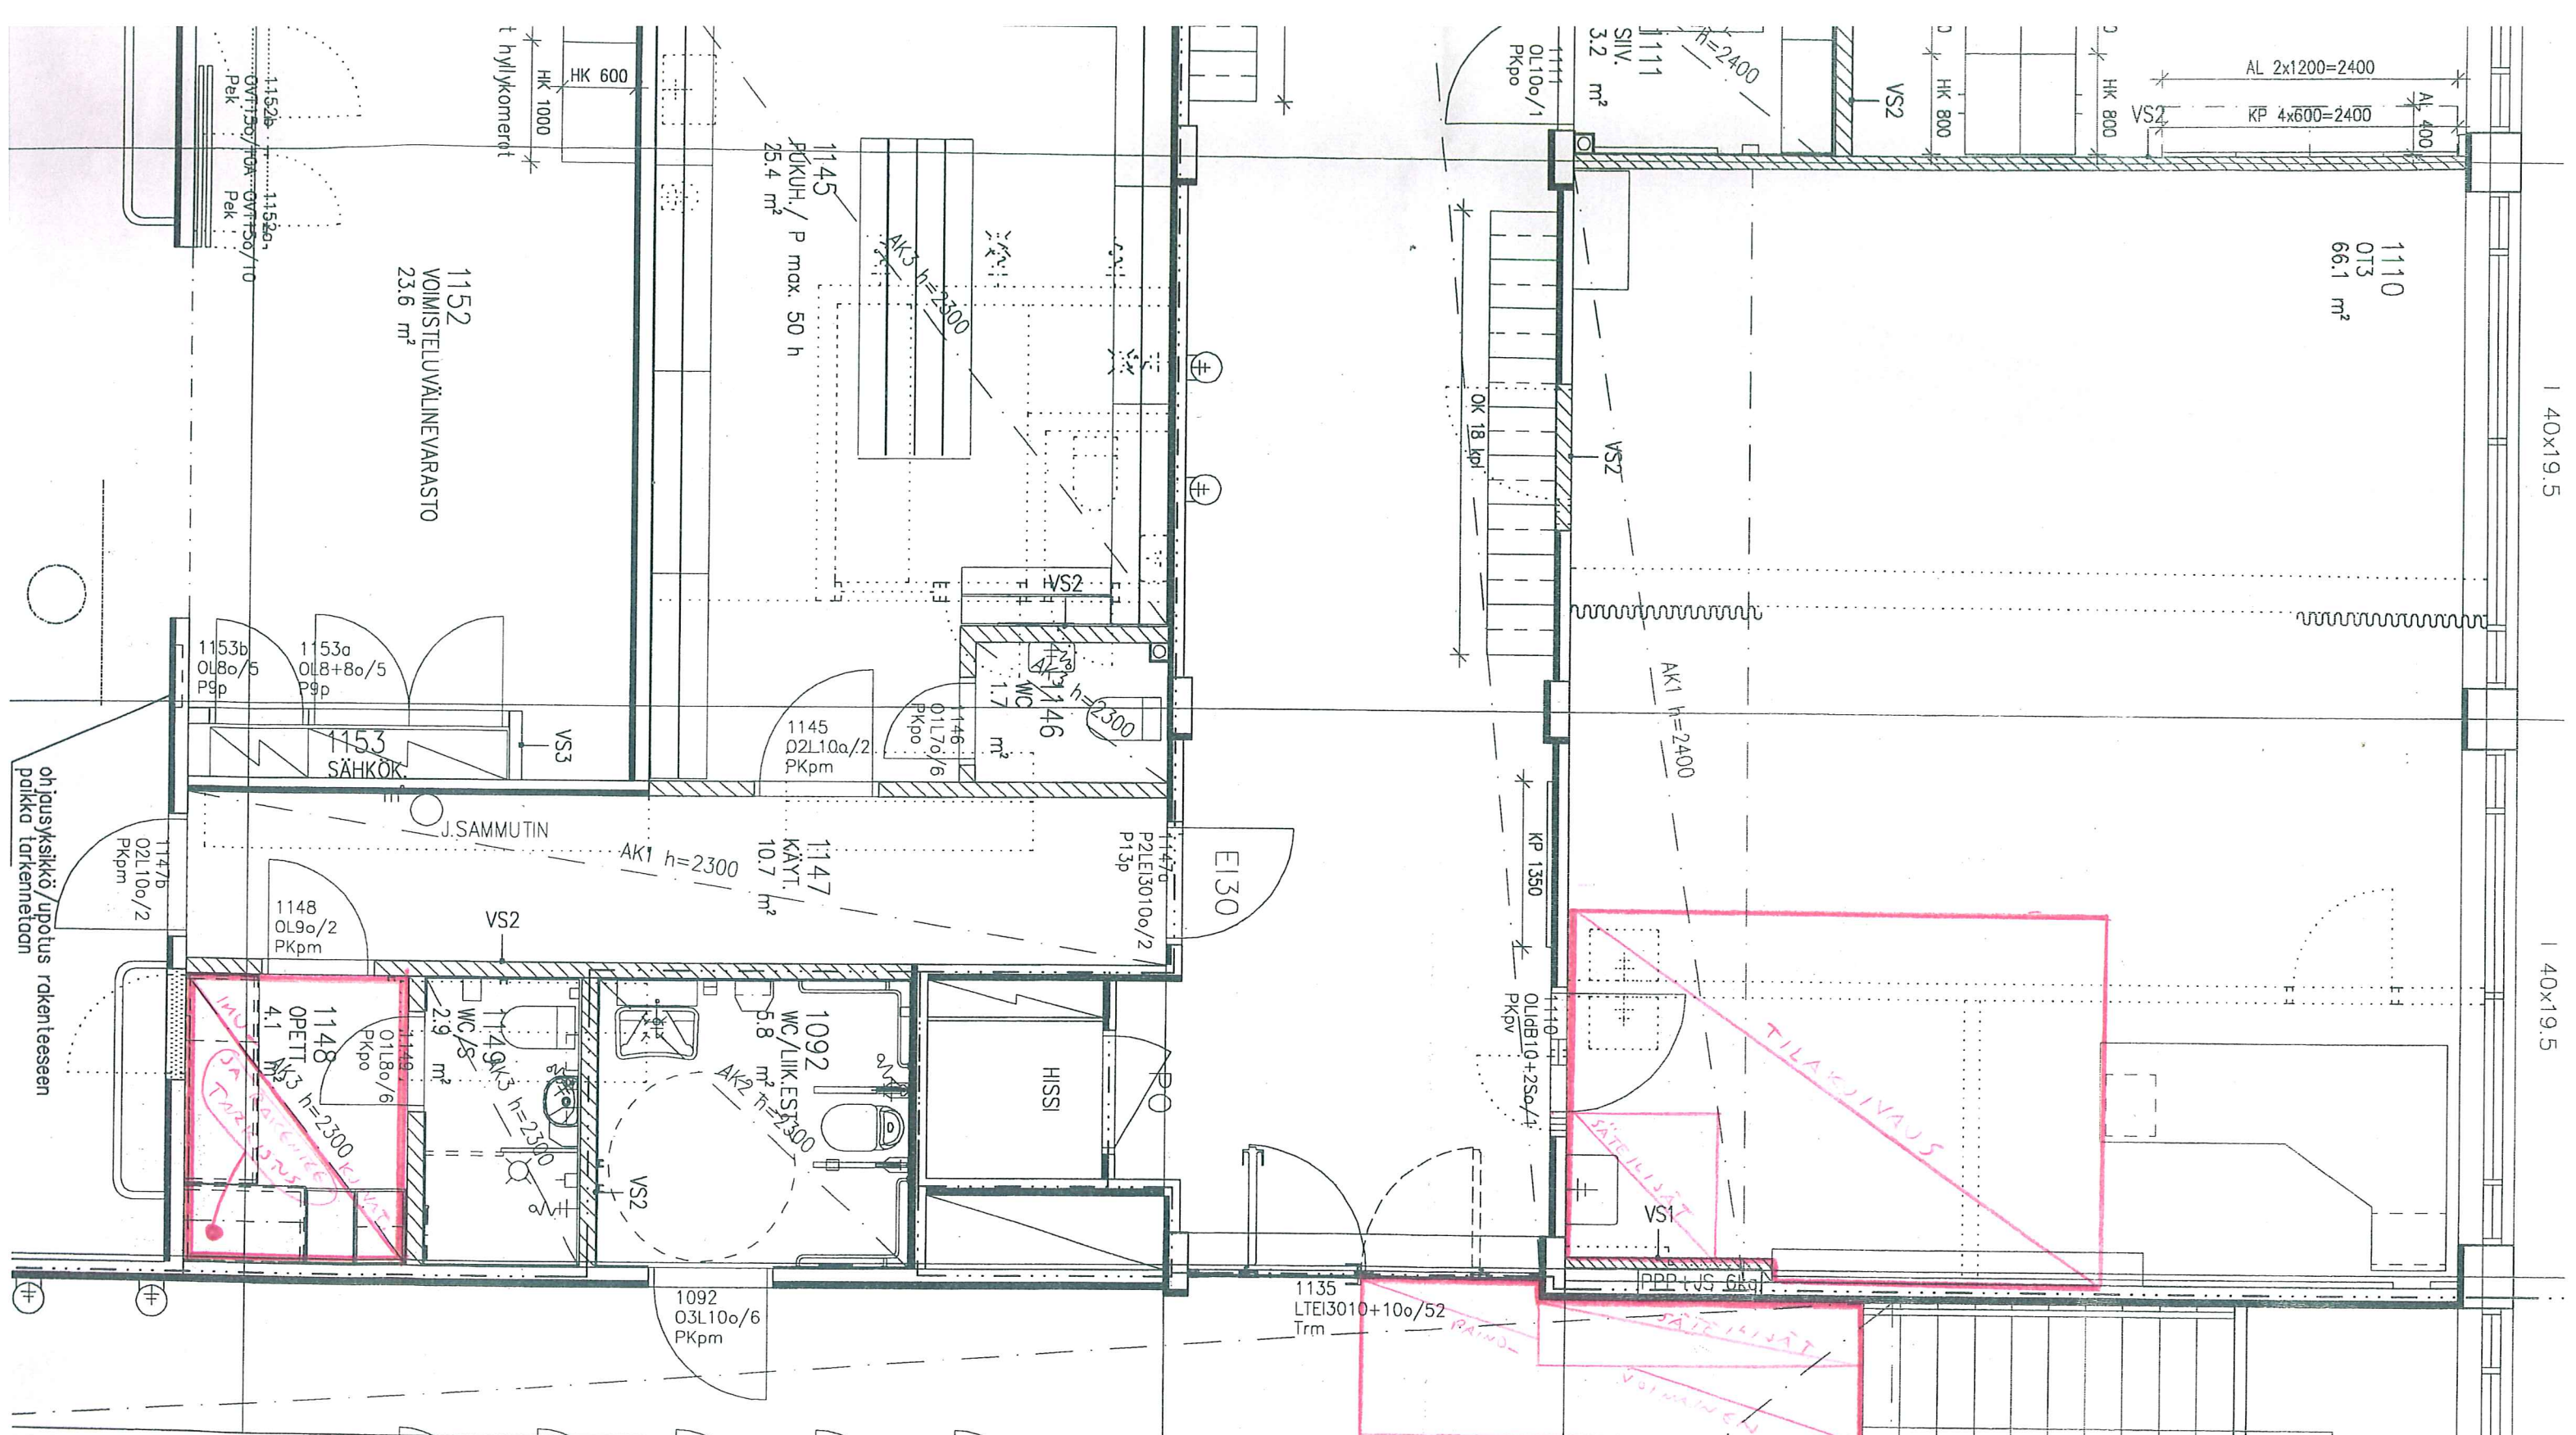

KALUSTEKOODIEN SELITYS

- AR = ARKISTOKAAPPI, TURENKO
- AL = AVOLOKEROKAAPPI, SEINÄLLÄ
- AH = AVOHYLLY, SEINÄKINNITTY
- AHV = AVOHYLLYSTÖ, VAPAASTISE
- HK = HYLKYKOMERO, VIISI SIRRE
- KP = KINNITYSPINTA, KORKEUS
- ALAREUNA YLEENSÄ 700M
- KT = KARTTATELINE
- LV = LASIVITRINI, LUKITTAVAT LI
- OK = OPLLASKAAPPI, Z
- PM = PENKKI, MONENISTUTTAVA
- PY = PENKKI, YKSINISTUTTAVA
- RL = REPPULOKERIKKO
- SN = SEINÄNAULAKKO
- TK = TANKKOMERO, KROMATTU
- TL = LAATIKOSTO PYÖRILLÄ TYÖP
- TP = TÖPÖYTÄTASO, KALUSTEPI
- TT = TUSSITÄULU, VALKONEN, M
- TTK = TUSSITÄULUKAAPPI, VALKON
- VK = VALKOKANGAS, MATTAVALKO
- VN = VAATENAULAKKO

HUOMI: KATSO MYÖS TILAKOHTAUS

ohjausyksikkö/äpötus rakenteeseen
paikka tarkennetaan

1152
VOIMISTELUVÄLINEVARASTO
23.6 m²

1110
OT3
66.1 m²

1145
PÖYH./ P max. 50 h
25.4 m²

1153a
OLB+8o/5
P9p

1153
SÄHKÖK.

1148
OL9o/2
PKpm

1148
OPETT
4.1 m²

1092
WC/LIHK.EST.
5.8 m²

1135
LTEI3010+10o/52
Trm


TILAKÄYVAUS

SÄTEILIJÄT

SÄTEILIJÄT

140x19.5

140x19.5

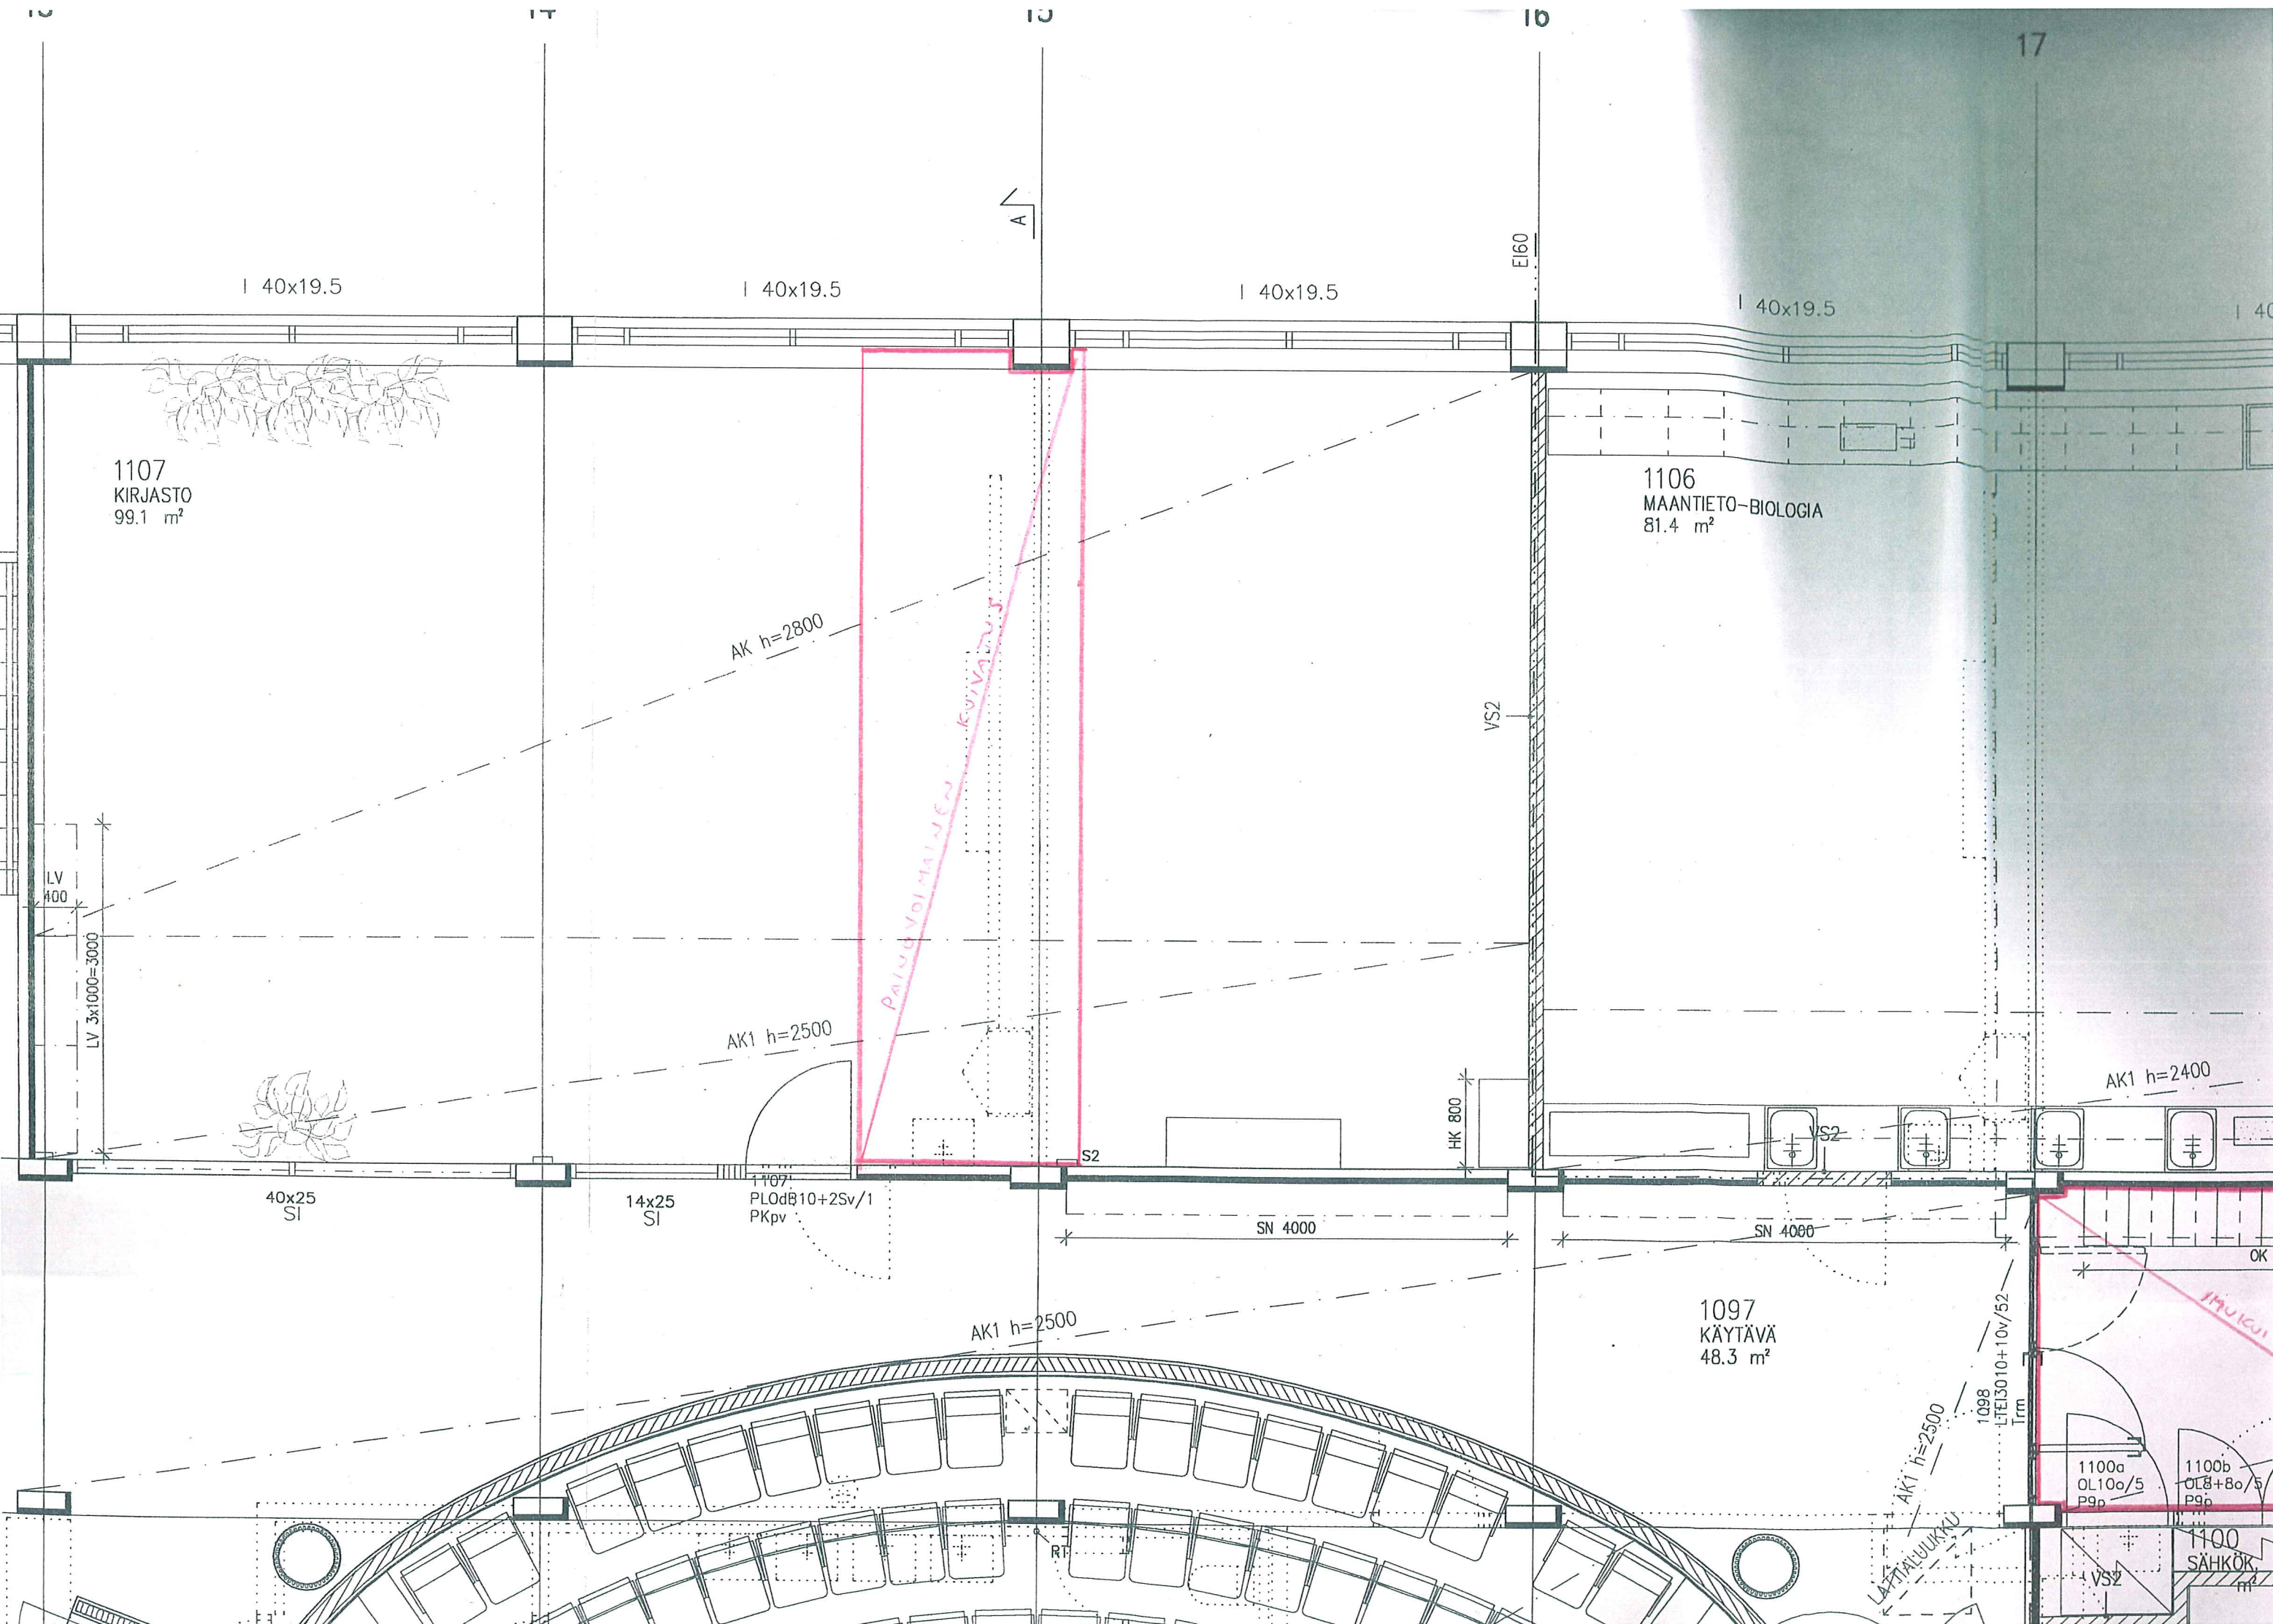

1107
KIRJASTO
99.1 m²

1106
MAANTIETO-BIOLOGIA
81.4 m²

1097
KÄYTÄVÄ
48.3 m²

1100a
OL10c/5
P9p

1100b
OL8+8o/5
P9p

1100
SÄHKÖK
m²

I 40x19.5

I 40x19.5

I 40x19.5

I 40x19.5

I 40x19.5

AK h=2800

AK1 h=2500

AK1 h=2400

AK1 h=2500

AK1 h=2500

PAIVUVOIMAINEN KUVATUUS

LV 100

LV 3x1000=3000

40x25
SI

14x25
SI

1107
PLOdB10+2Sv/1
PKpv

SN 4000

SN 4000

HK 800

S2

VS2

VS2

VS2

VS2


OK

VS2

LATTIALUUKKU

1098
LITE13010+10v/52
Trm



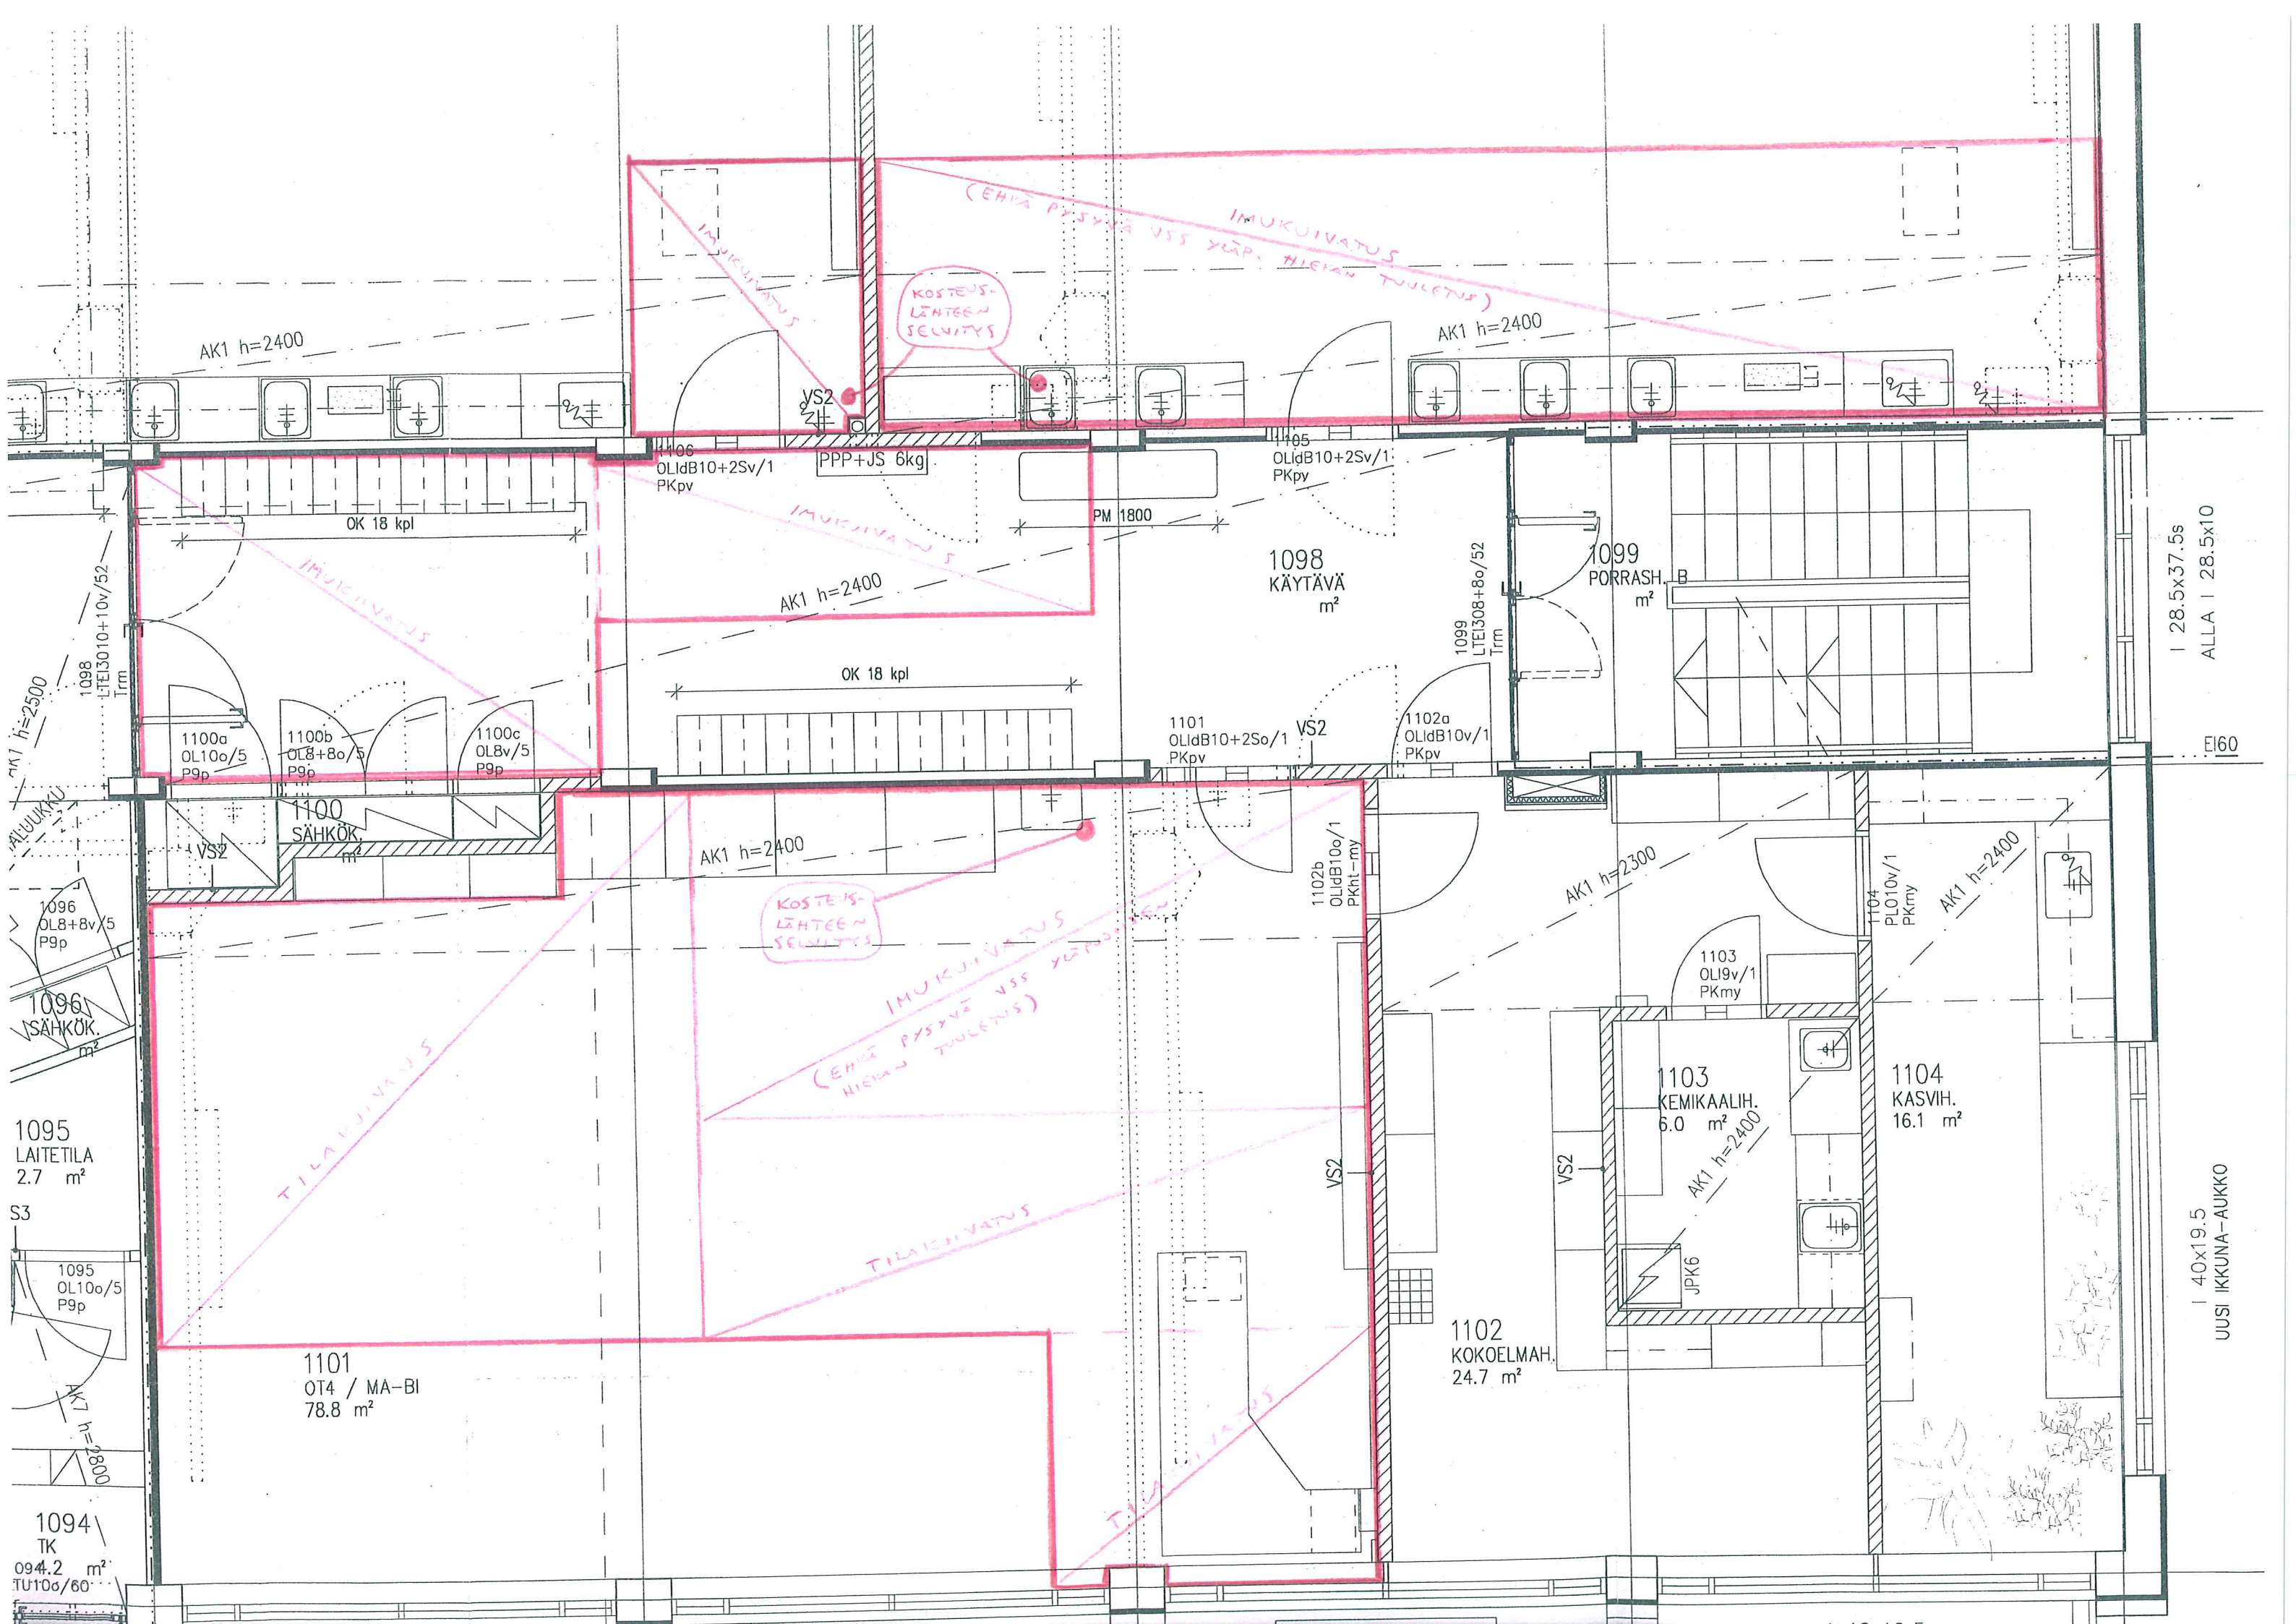

AK1 h=2400

AK1 h=2400

AK1 h=2400

AK1 h=2400

AK1 h=2300

AK1 h=2400

AK1 h=2400

AK1 h=2500

AK1 h=2800

OK 18 kpl

PM 1800

OK 18 kpl

SÄHKÖK.

KOSTEUSLÄHTEEN SELVITYS

IMUKUIVATUS
(EHIÄ PYSYVÄ VSS YLÄP. HILJAIN TUULETUS)

TILAKUIVATUS

TILAKUIVATUS

IMUKUIVATUS
(EHIÄ PYSYVÄ VSS YLÄP. HILJAIN TUULETUS)

KOSTEUSLÄHTEEN SELVITYS

1095 LAITETILA
2.7 m²

1094 TK
094.2 m²
TU106/60

1098 KÄYTÄVÄ
1098 m²

1099 PORRASH. B
1099 m²

1101 OT4 / MA-BI
78.8 m²

1102 KOKOELMAH.
24.7 m²


1103 KEMIKAALIH.
6.0 m²

1104 KASVIH.
16.1 m²

I 28.5x37.5s
ALLA I 28.5x10

I 40x19.5
UUSI IKKUNA-AUKKO

EI60

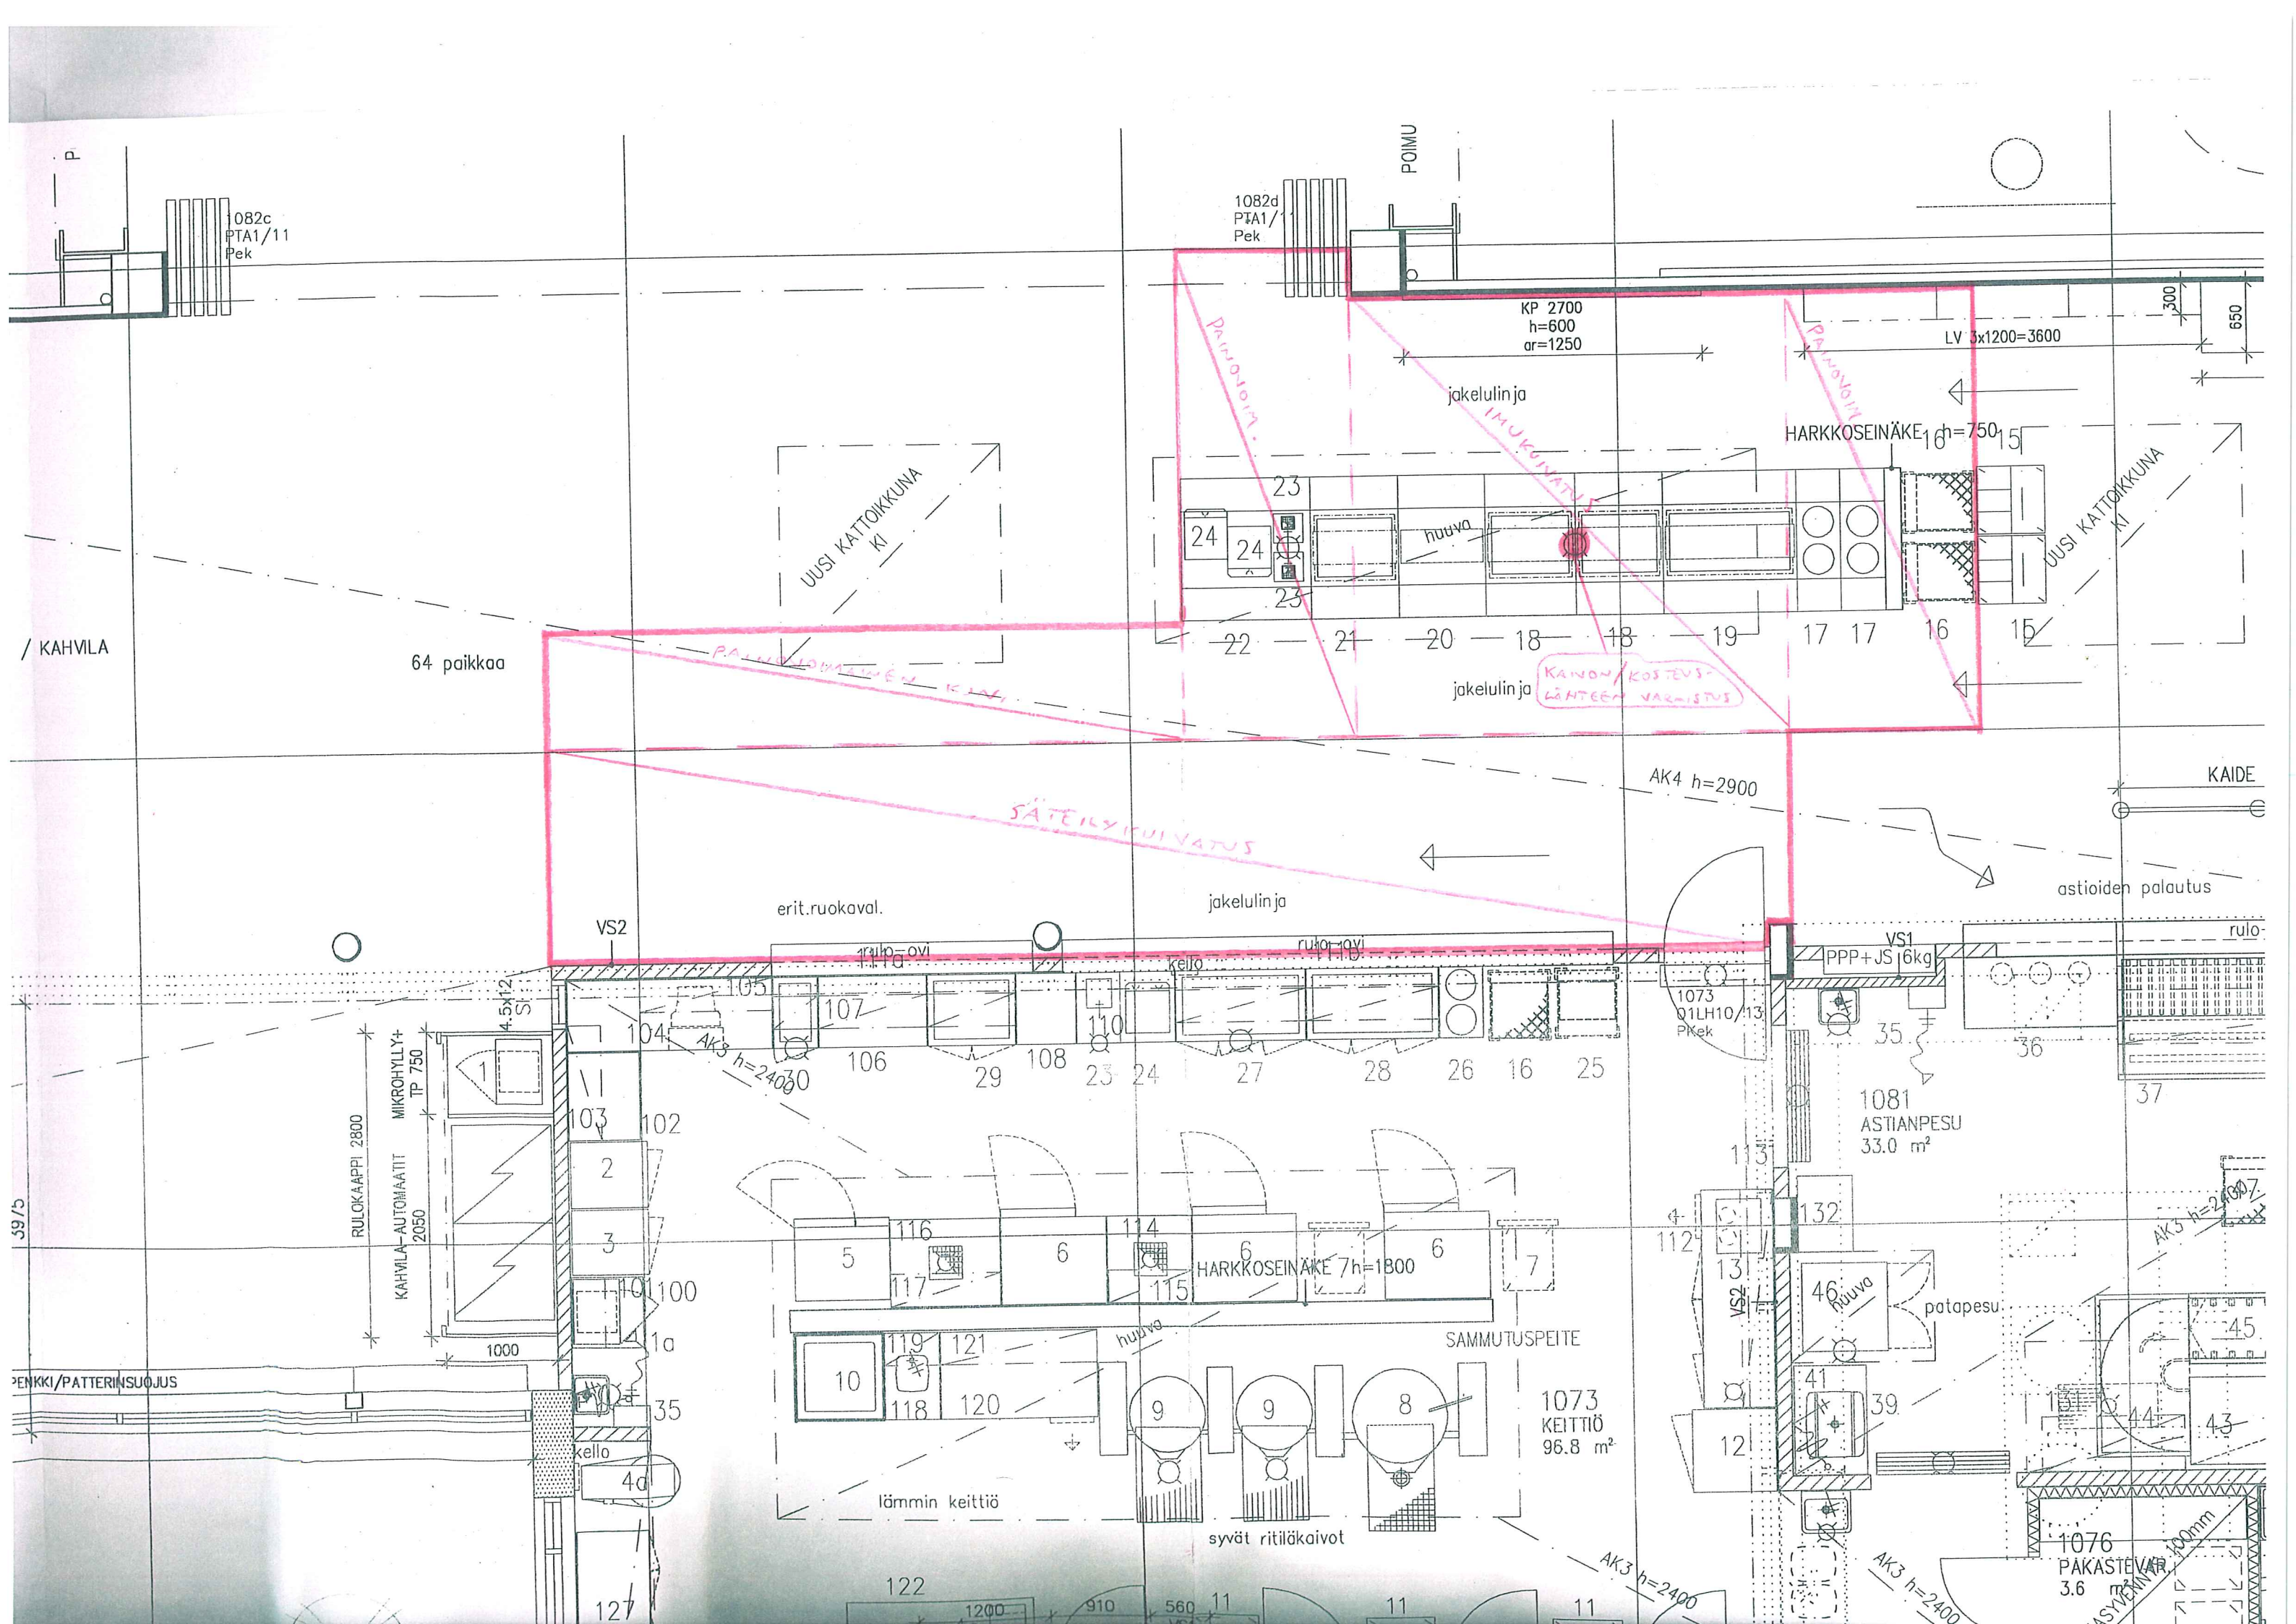

1082c
PIA1/11
Pek

1082d
PIA1/
Pek

POMU

KP 2700
h=600
ar=1250

LV 3x1200=3600

UUSI KATTOIKKUNA
KI

UUSI KATTOIKKUNA
KI

/ KAHVILA

64 paikkaa

HARKKOSEINÄKE₁ h=750

KÄNNÖN/KOSTEUS-
LÄHTEEN VARMISTUS

SÄTEIKYLVÄTYS

KAIDE

astioiden palautus

erit.ruokaval.

jakelulinja

ruo-

RULOKAAPPI 2800

KAHVILA-AUTOMAATTI
TP 750

59/5

PENKKI/PATTERINSUOJUS

VS2

VS1

1081
ASTIANPESU
33.0 m²

1073
KEITTIÖ
96.8 m²

1076
PAKASTEVAR
3.6

122

1200

910

560

11

11

11

AK3 h=2400

AK3 h=2400

ASYMMEETRINEN 100mm

E

F

G

US5

IKKUNAPENKKI/PATTERINSUOJUS

1083a
LTU100/62
Tr

MI 3

IKKUNAPENKKI/PATTERINSUOJUS

IKKUNAPENKKI/PATTERINSUOJUS

MI 2

IKKUNAPENKKI/PATTERINSUOJUS

KP 2700

TT 5010
VK 2740

1083
RUOKASALI / OT
97.9 m²

88 paikkaa

1082
RUOKASALI / KAHVILA
193.7 m²

1082c
PTA1/11
Pek

1083c
LTT/56
Tek

1083b
LTT/56
Tek

RAKENT.
TASUUS

TILAKUIVATUS

TILAKUIVATUS




AK4 h=2900


AK4 h=3400

+34.250

3975

RULOKAAPPI 2800
KAHVILA-AUTOMAATTI MIKROHYLLY+

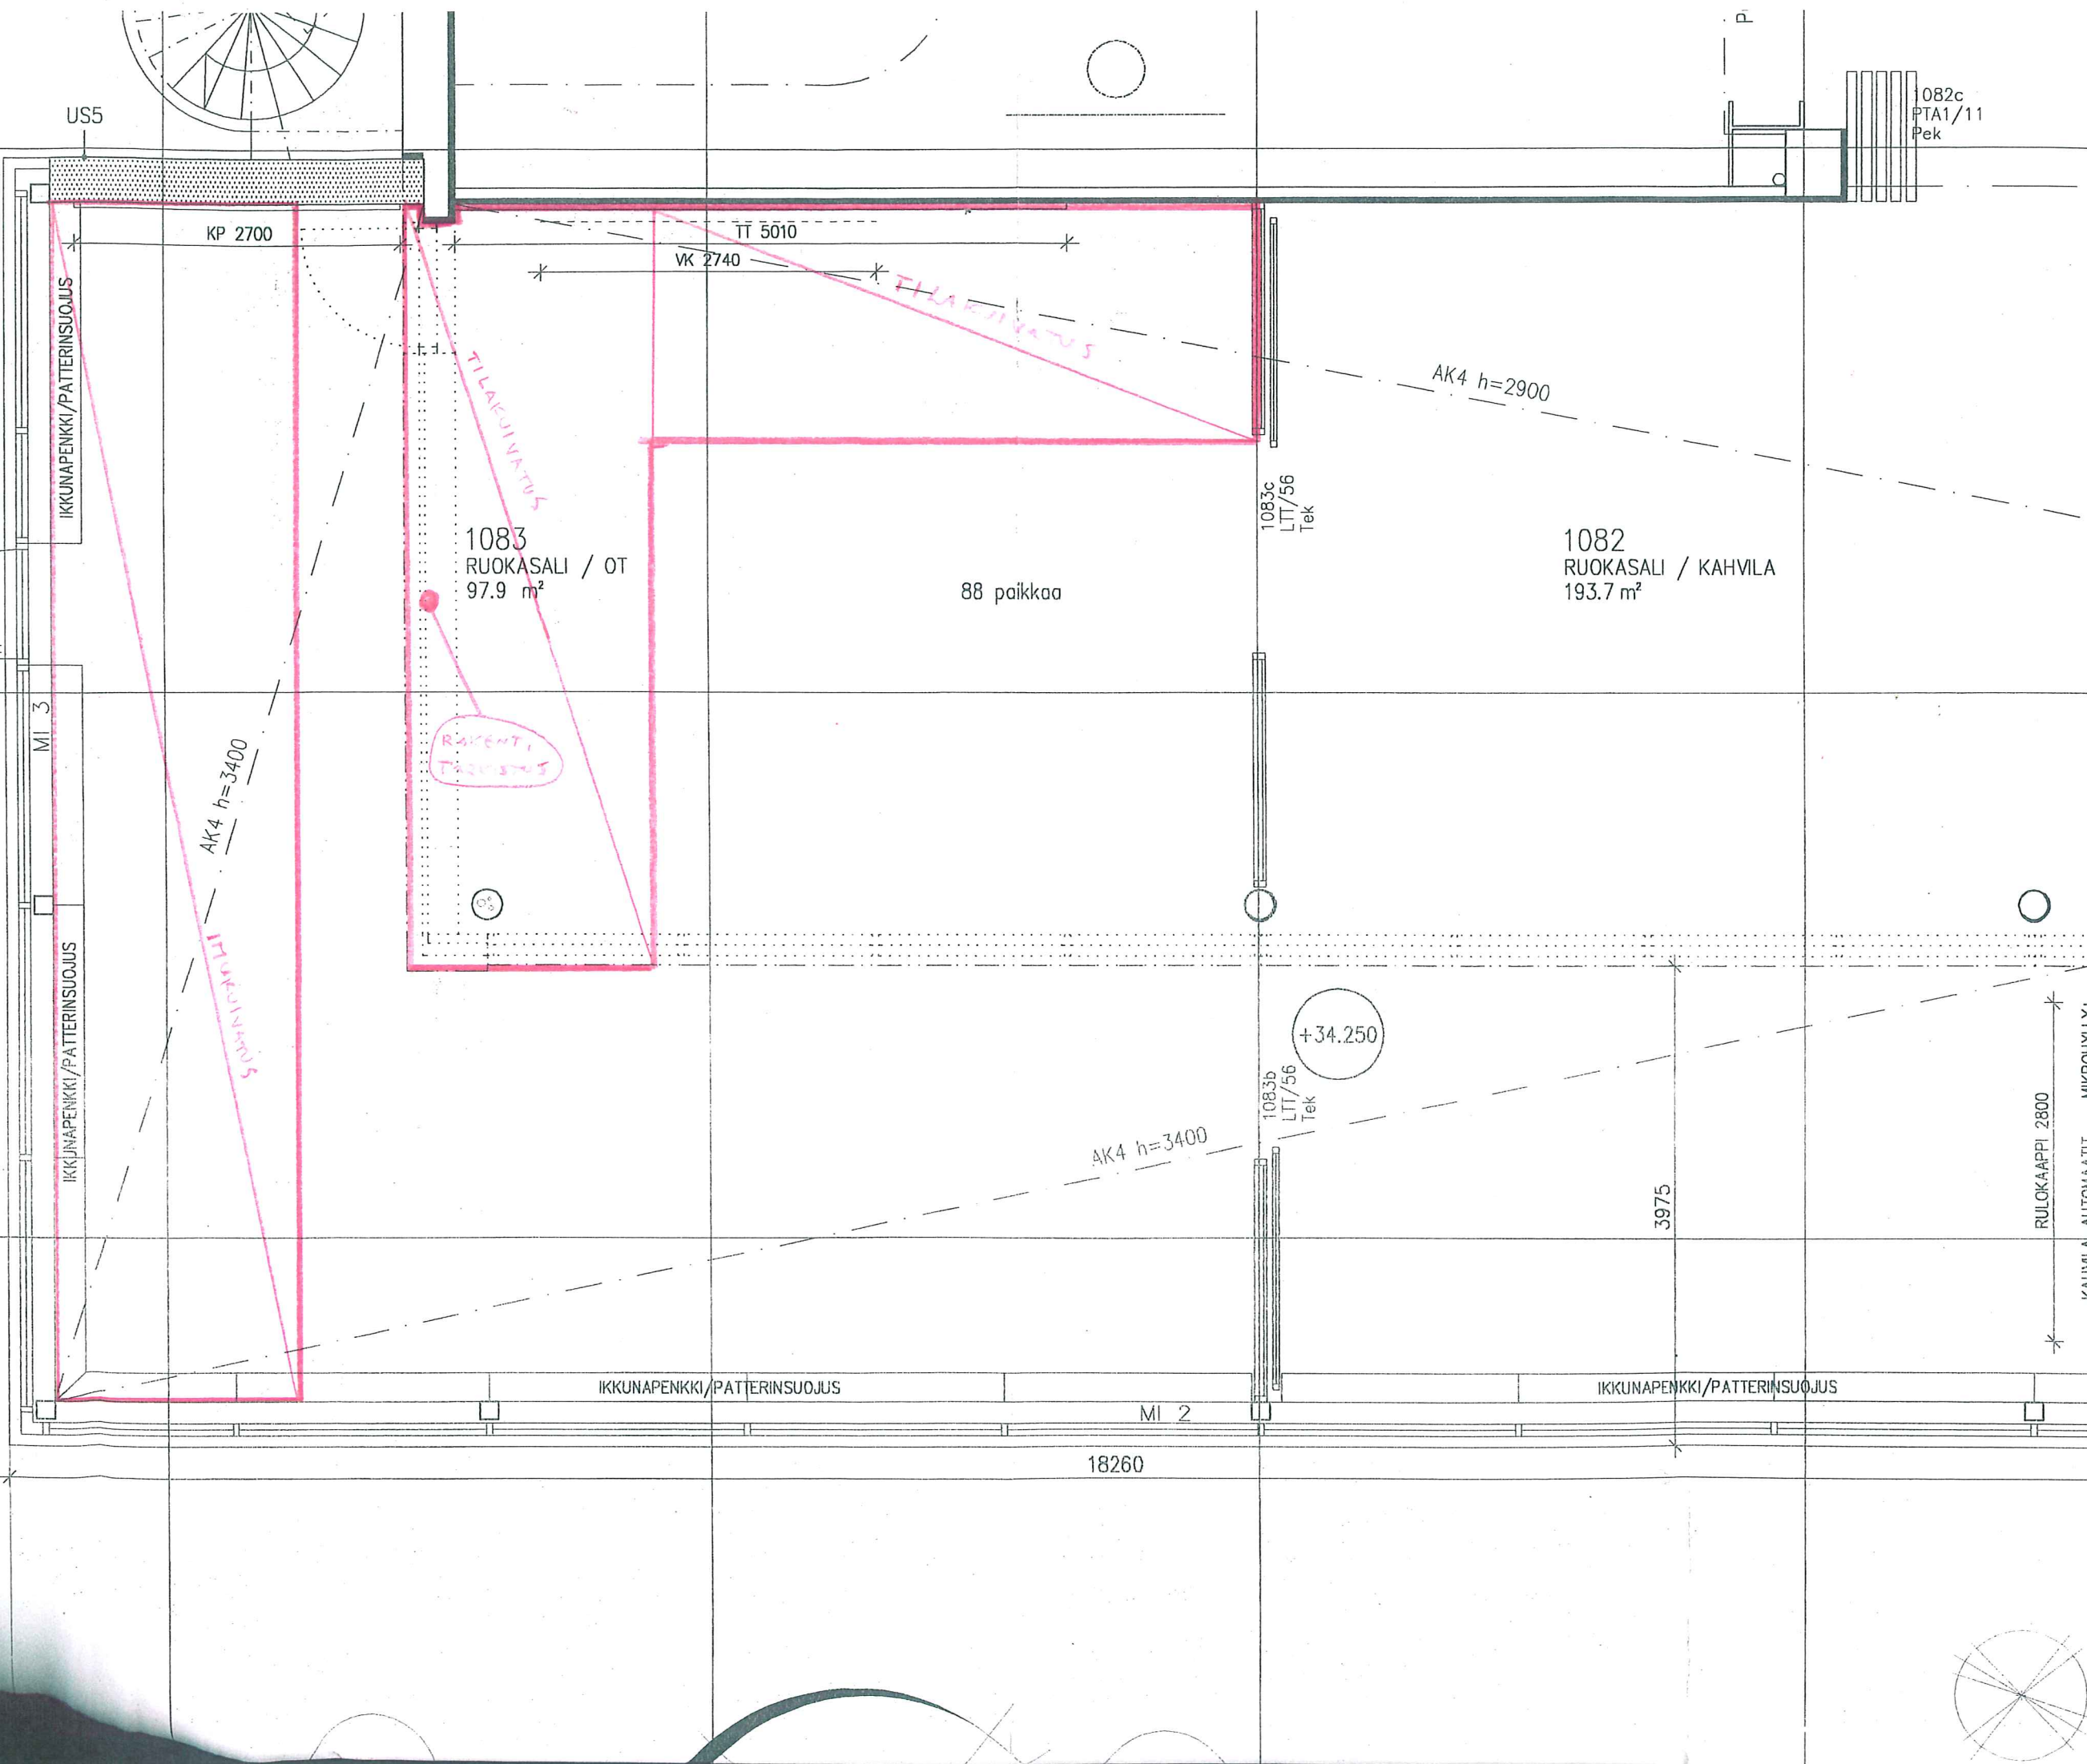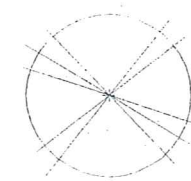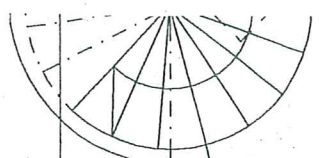

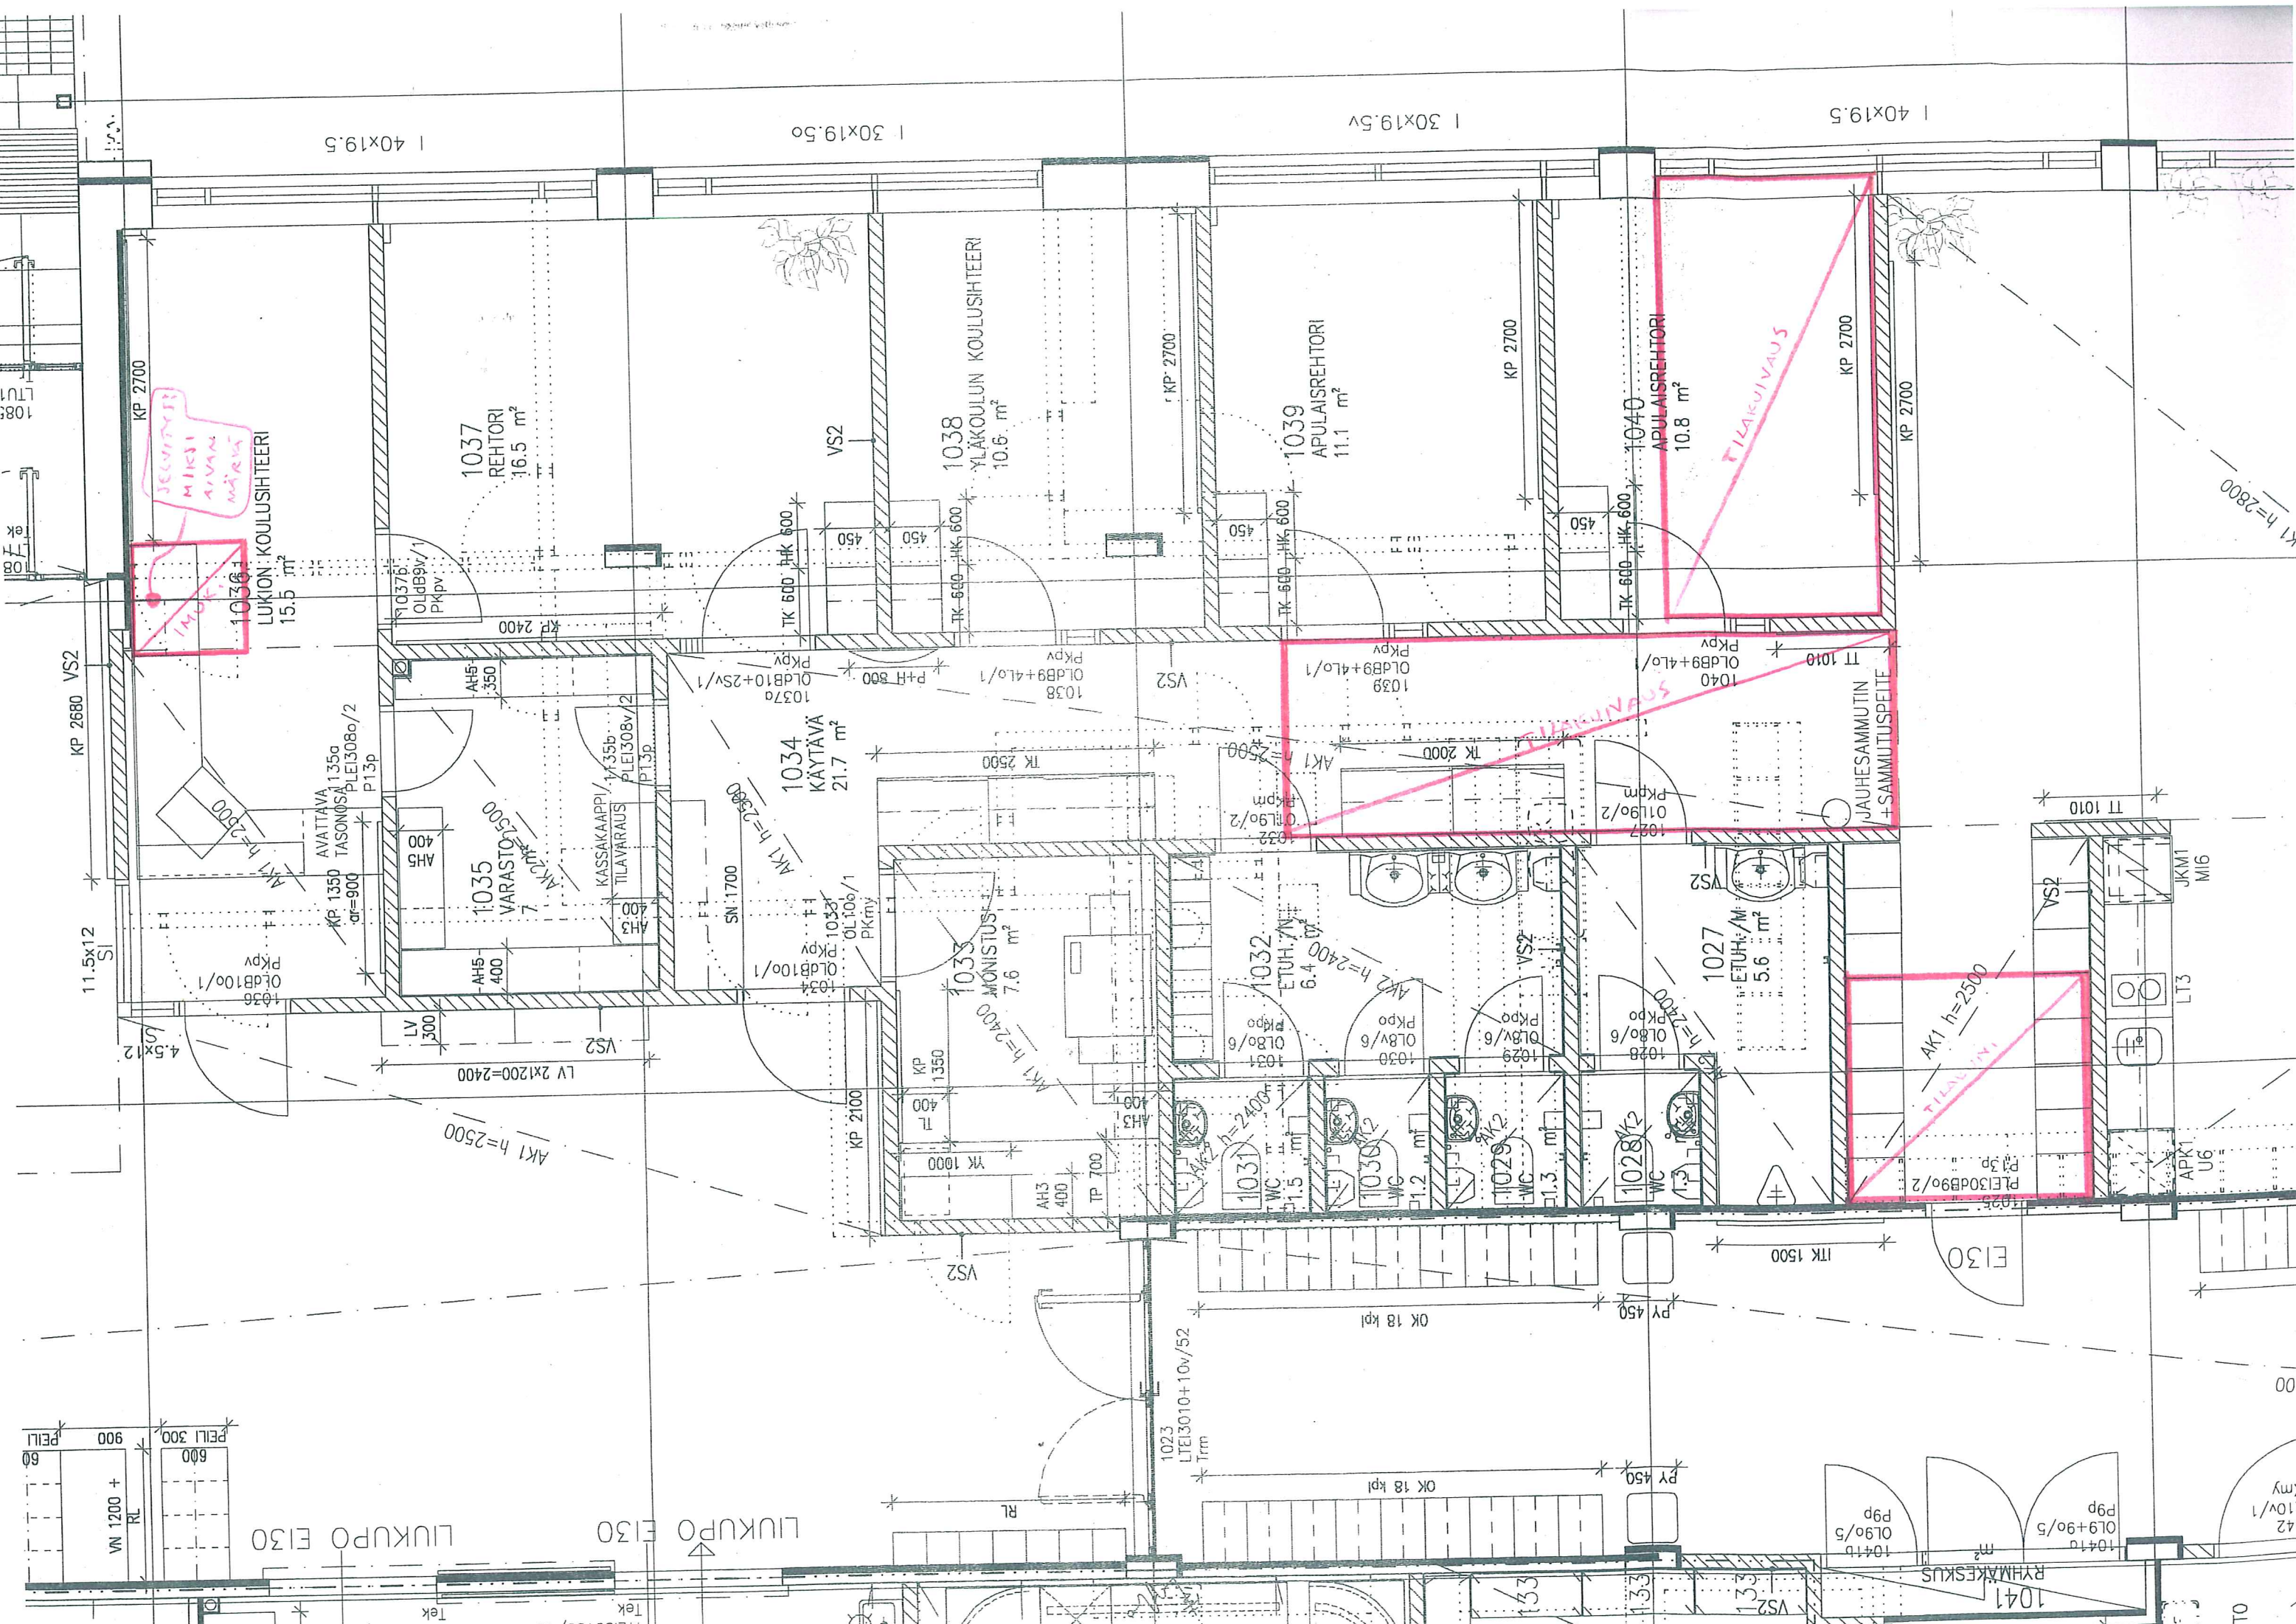

40x19.5

40x19.5

40x19.5

40x19.5

40x19.5

1060
KOTITALOUS
69.6 m²

1059
PIENRYHMÄTILA/ OPETUKSEN VALMISTELU
14.7 m²

1064
KOTITALOUS
71.4 m²

1059
PL09o/1
PKp
JAUHESAMMUTIN
+SAMMUTUSPEITE

1058
AK3 h=2300
KÄTEINEN
11.4 m²

SATEILIKUNNATUS

IMUKUUVI

RAKENTEEEN
TARVITSEVA

IMUKUUVI

AK1 h=2800
KÄSITYÖLUOKAN OPPILAIDEN TAKIT, KENGÄT JA REPUT
OK 18 kpl
PY 450

1057
KÄYTÄVÄ
110.4 m²

IMUKUUVI

1050
OLIdB10+2So/1
PKpv

LV 2x1000=2000

1156b
112v/55
Tek



ST./ATK

1055
PL09o/1
PKp

VS3

HK10

AK1 h=2300

TILAKUNNATUS

HK4
HK5
HK5
HK5
HK5

1052
SOVITUS
5.5 m²


1053
VARASTO
5.2 m²


1053
PL07o/1
PKmy

VS3

HK5
HK5

AK1 h=2300

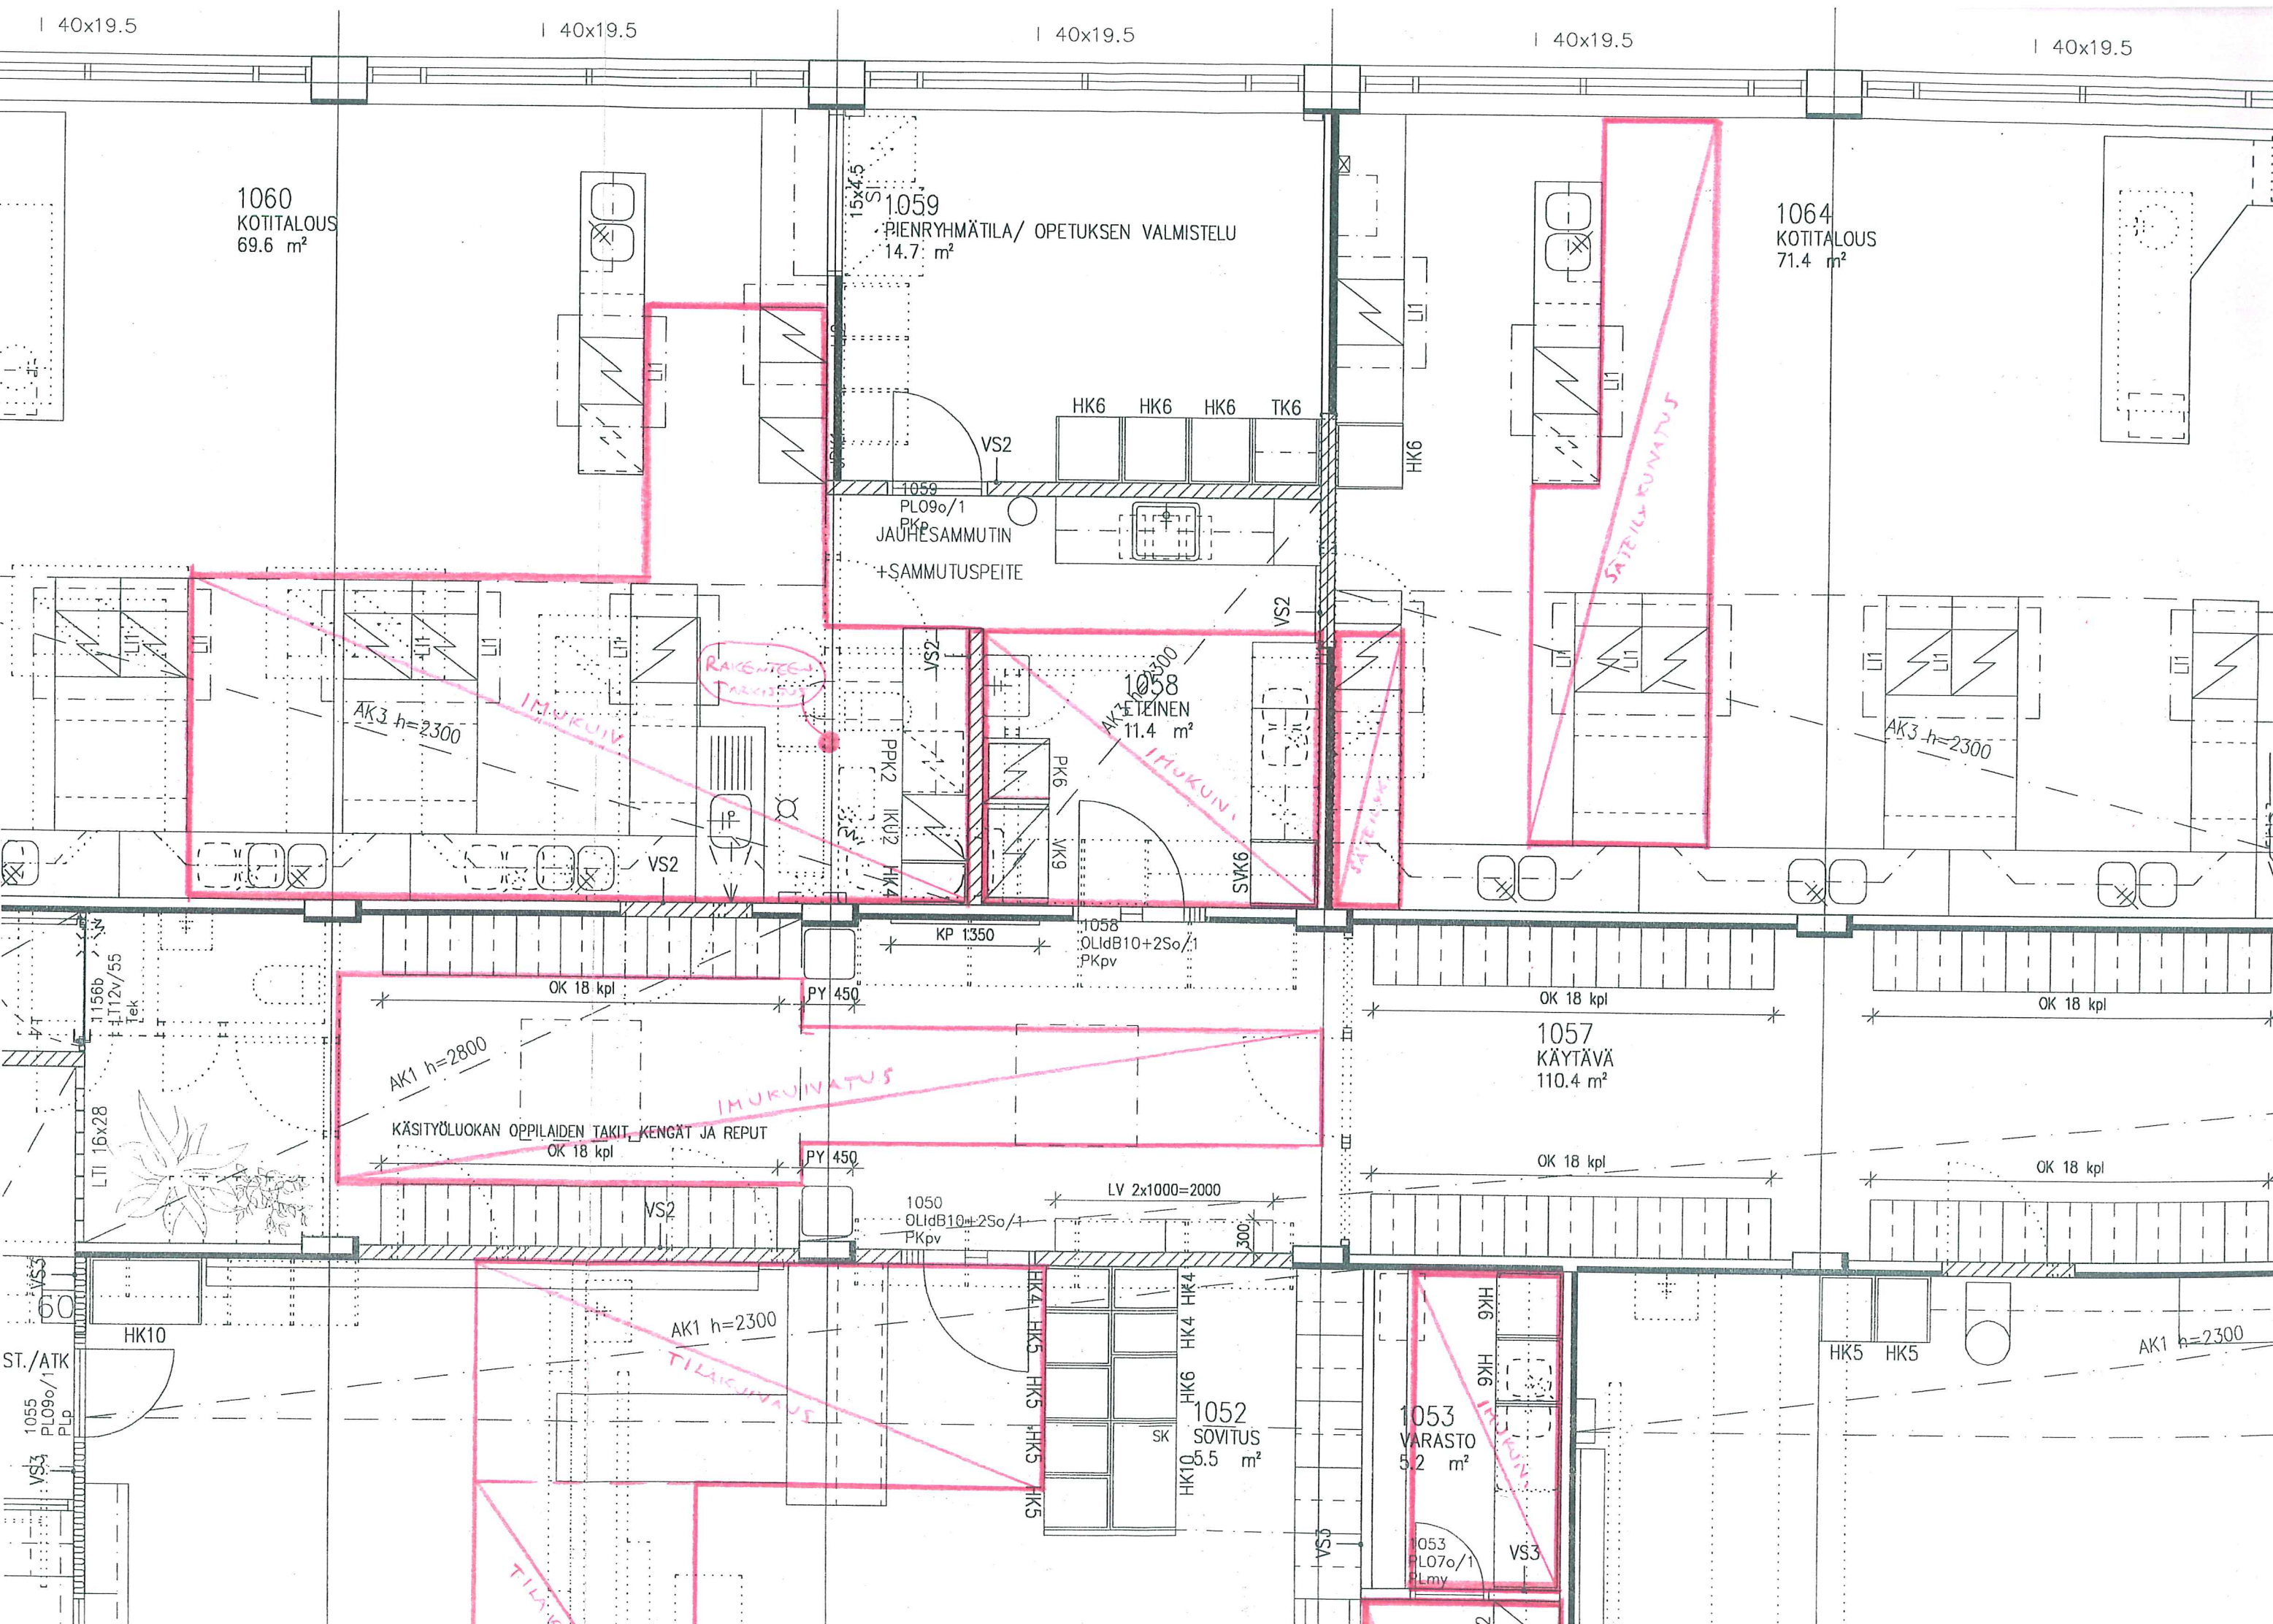

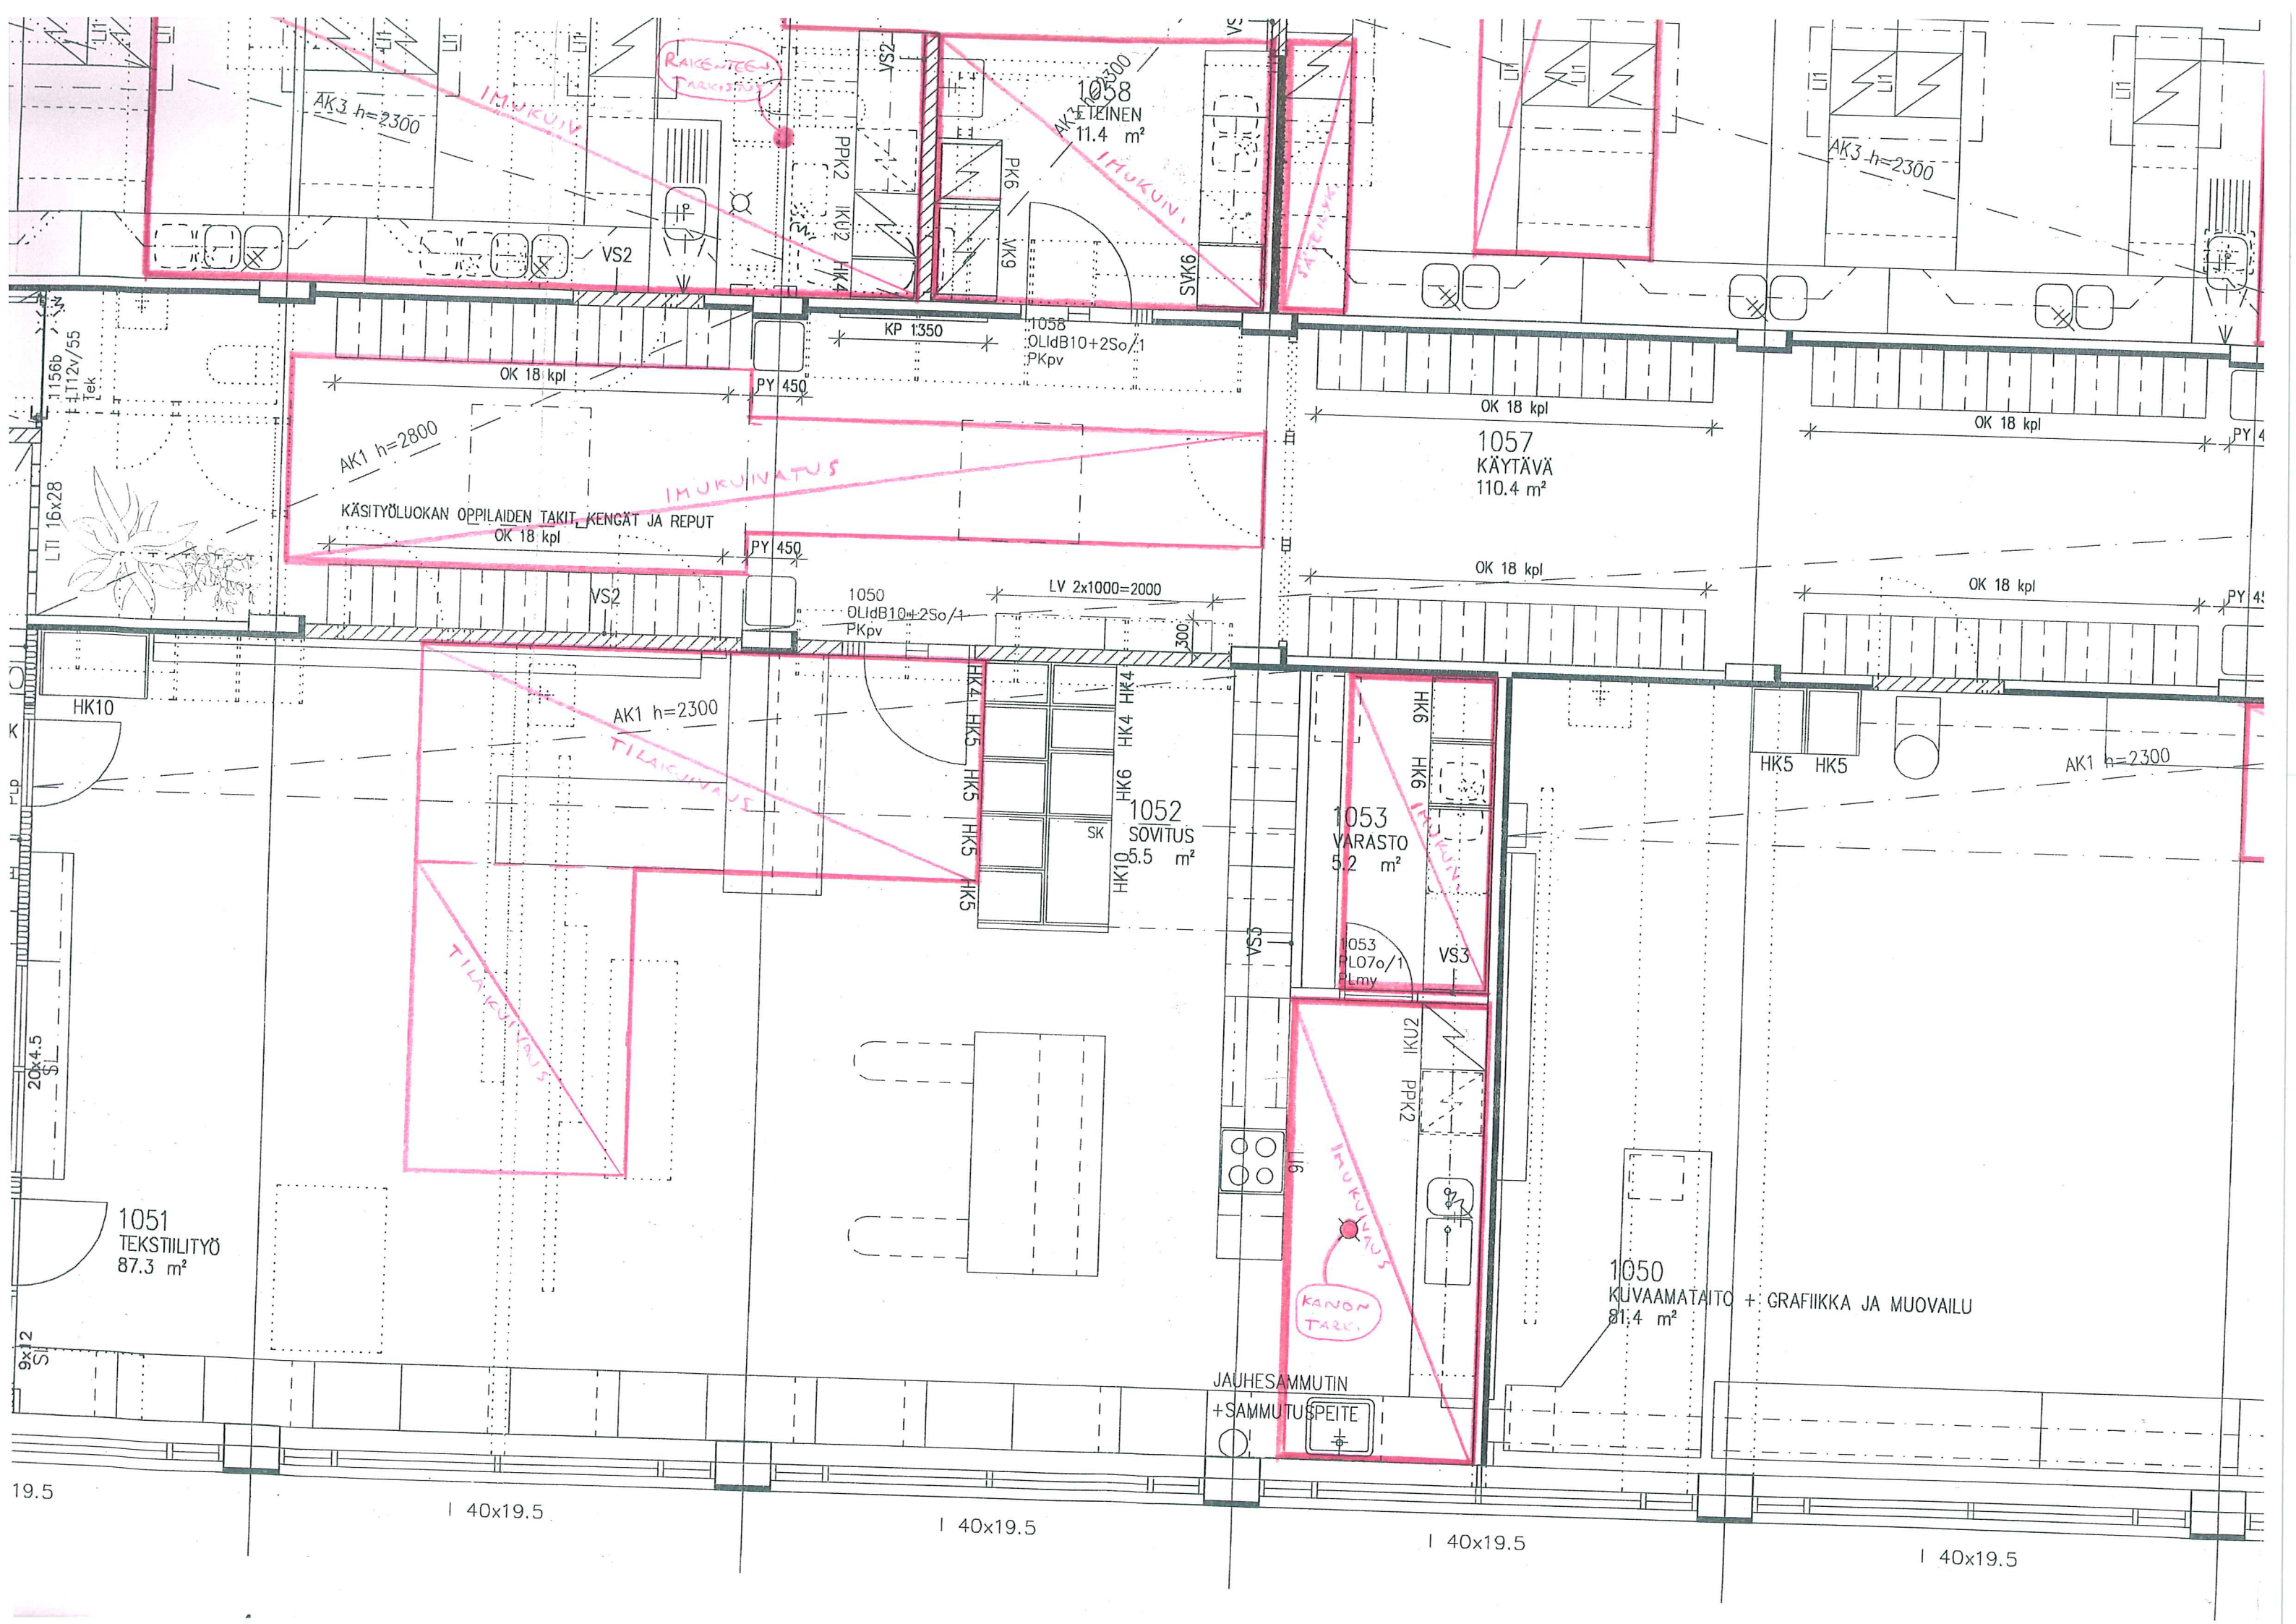

1064
KOTITALOUS
71.4 m²

1065
PIENRYHMÄTILA/ OPETUKSEN VALMISTELU
11.7 m²

1067
OPET. PUKKUH.
3.3 m²

1062b
PLEI309o/2
P13p

1069
JÄÄHD. VAR.
2.5 m²

1045
PIENRYHMÄTILA
15.8 m²

1066
SUIHKU
2.3 m²

1068
KUIVAVARA
5.7 m²

1024
PORRASH. A
15.5 m²

1063
ETEINEN
12.8 m²

1062
KÄYTÄVÄ
13.9 m²

1061
RYHMÄKESKUS
m²

1061
OL11+11o/5
P9p

1062b
OLdB10v/2
PKpv

1050
OLdB10+2So/1
PKpv

1049
PIMIO
9.0 m²

1046
OLdB10+2So/1
PKpv

1048
VADASTA

*KOSTEUS-
LÄÄKKEEN
SEURITTAAMINEN*

*SEURITUS
MIKSI
AVAN MERIÄ*

PAINOVOIM. KUIVAUS

SÄTEENKUIVAUS

IMUKUJUNAVATUS

IMUKUJUNAVATUS

IMUKUJUNAVATUS

IMUKUJUNAVATUS

TILAKUJUNAVATUS

TILAKUJUNAVATUS

IMUKUJUNAVATUS

IMUKUJUNAVATUS

IMUKUJUNAVATUS

IMUKUJUNAVATUS

12x12

VS3

JPK6

1065
PLO9o/1
PKp

JAUHESAMMUTIN
+SAMMUTUSPEITE

SK
SVK6

PPK2

KU2

HK4

VS2

200

KP 1350

PY 450

AK1 h=2300

OK 18 kpl

OK 18 kpl

LV 1200

300

500

AK1 h=2300

HK5

1149o
OL9v/2
PKp

1149o
OL9o/2
PKp

AK1 h=2300

PPP+JS 6kg

AK1 h=2500

VALKOKANGAS 1800

TT 3010

AK1 h=2300

KP 2700

9x23

1000
PLOdB9v/1
PKpv

17.5x23

SI

1043
RISTIKY

1.1 ovirt

104
OL11
P9p

15.5x4.5

VS2 700

VS2

EI30

40x19.5

4500

4500

I 40x19.5

I 40x19.5

I 40x19.5

I 40x19.5

I 40x19.5

2041
OT3
61.8 m²

2042
OT3
65.4 m²

SÄTELYKUNNATOS

AK1 h=2400

AK1 h=2400

VS2

KP 1350

2040
OLdB10+2Sv/1
PKpv

OK 22 kpl

KP 1350

2041
OLdB10+2Sv/1
PKpv

OK 18 kpl

KP 1350

2042
OLdB10+2Sv/1
PKpv

2028
OLdB10+2Sv/1
PKpv

LV 1200

2036b
OL7o/5
P9p

12x24
SI

2027
FLOdB10+2Sv/1
PKpv

LV 1200

2026
OL11o/1
PKpo

2027
PIENRYHMÄTILA
14.7 m²

2026
SIIV.KESKUS
9.9 m²

2025
WC
1.2 m²

2025
WC
1.2 m²

2021
OL18o/6
PKpo

2020
OL18o/6
PKpo

2019
OL18o/6
PKpo

VS2

2021
WC
1.2 m²

2020
WC
1.2 m²

2019
WC
1.2 m²

2016
KÄYTÄVÄ
3.6 m²

2028
AV-LABORATORIO
14.3 m²

10

TR 800

VS4

2400

2400

2400

2400

2400

603

603

VS2

AK1 h=2400

10

E160

2036e
LTEL3010+10o/52
Trm

2022
OL19o/2