


SALIN ULKOSEINIÄLEMENTTIEN JA PERUSMUURIN LIITTYMÄSSÄ ILMAVUOTOA/ KYLMÄSILTA SOKKELIHALKAISU PUUTTUU?

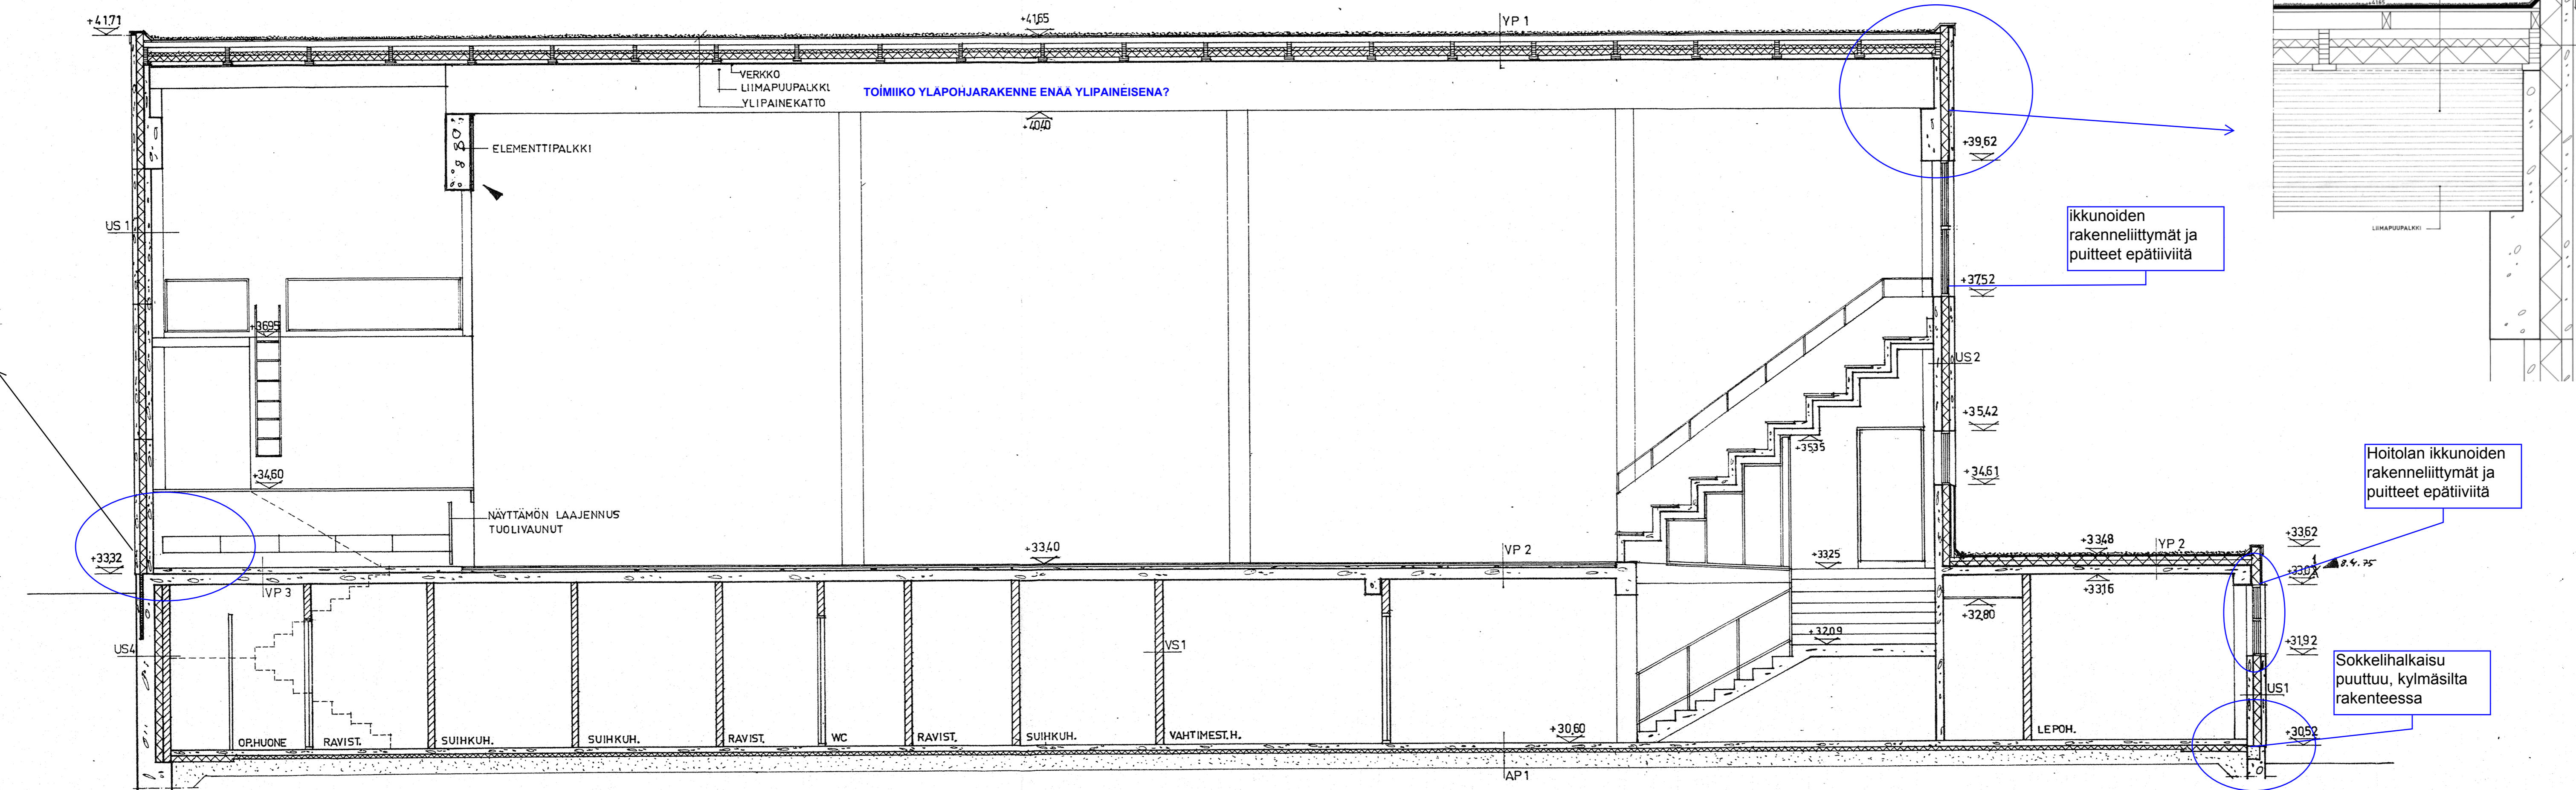

ikkunoiden rakenneliittymät ja puitteet epätiivitä

Hoitolan ikkunoiden rakenneliittymät ja puitteet epätiivitä

Sokkelihalkaisu puuttuu, kylmäsilta rakenteessa

LIIMAPUUPALKKI JA ULKOSEINÄN LIITTYMÄSSÄ ILMAVUOTOA

**Delete**  
 Tutkimus Oy

4.2.2013  
 LÄMPÖKVAUSRAPORTTI  
 LEIKKAUSPIIRUSTUKSIA

ARKISTOKAPPALE 4 94 0 12 / 012 ⑥

muutos	piirt.
MUUTOS 26.3.75	U.A.
8.4.75 MUUTOS	U.A.
28.9.75 TARK.	U.A.

työn nimi HARJUNLAHDEN RISTEEN KOULU, VOIMITTELUJALIN.

**(VAARALAN KOULU II)**

piirustuksen nimi	mk	työn numero
LEIKKAUS A-A	1:50	9412
		piirustuksen numero
		19

**TSO VANTAAN KAUPUNKI**  
 RAKENUSVIRASTO puh. 8391

piirt.	3/9 1974	tark.	3/9 1974	hyv.	/ 19
--------	----------	-------	----------	------	------

*Helena Anoma* *W. P. P. P.*