


8. — 8.

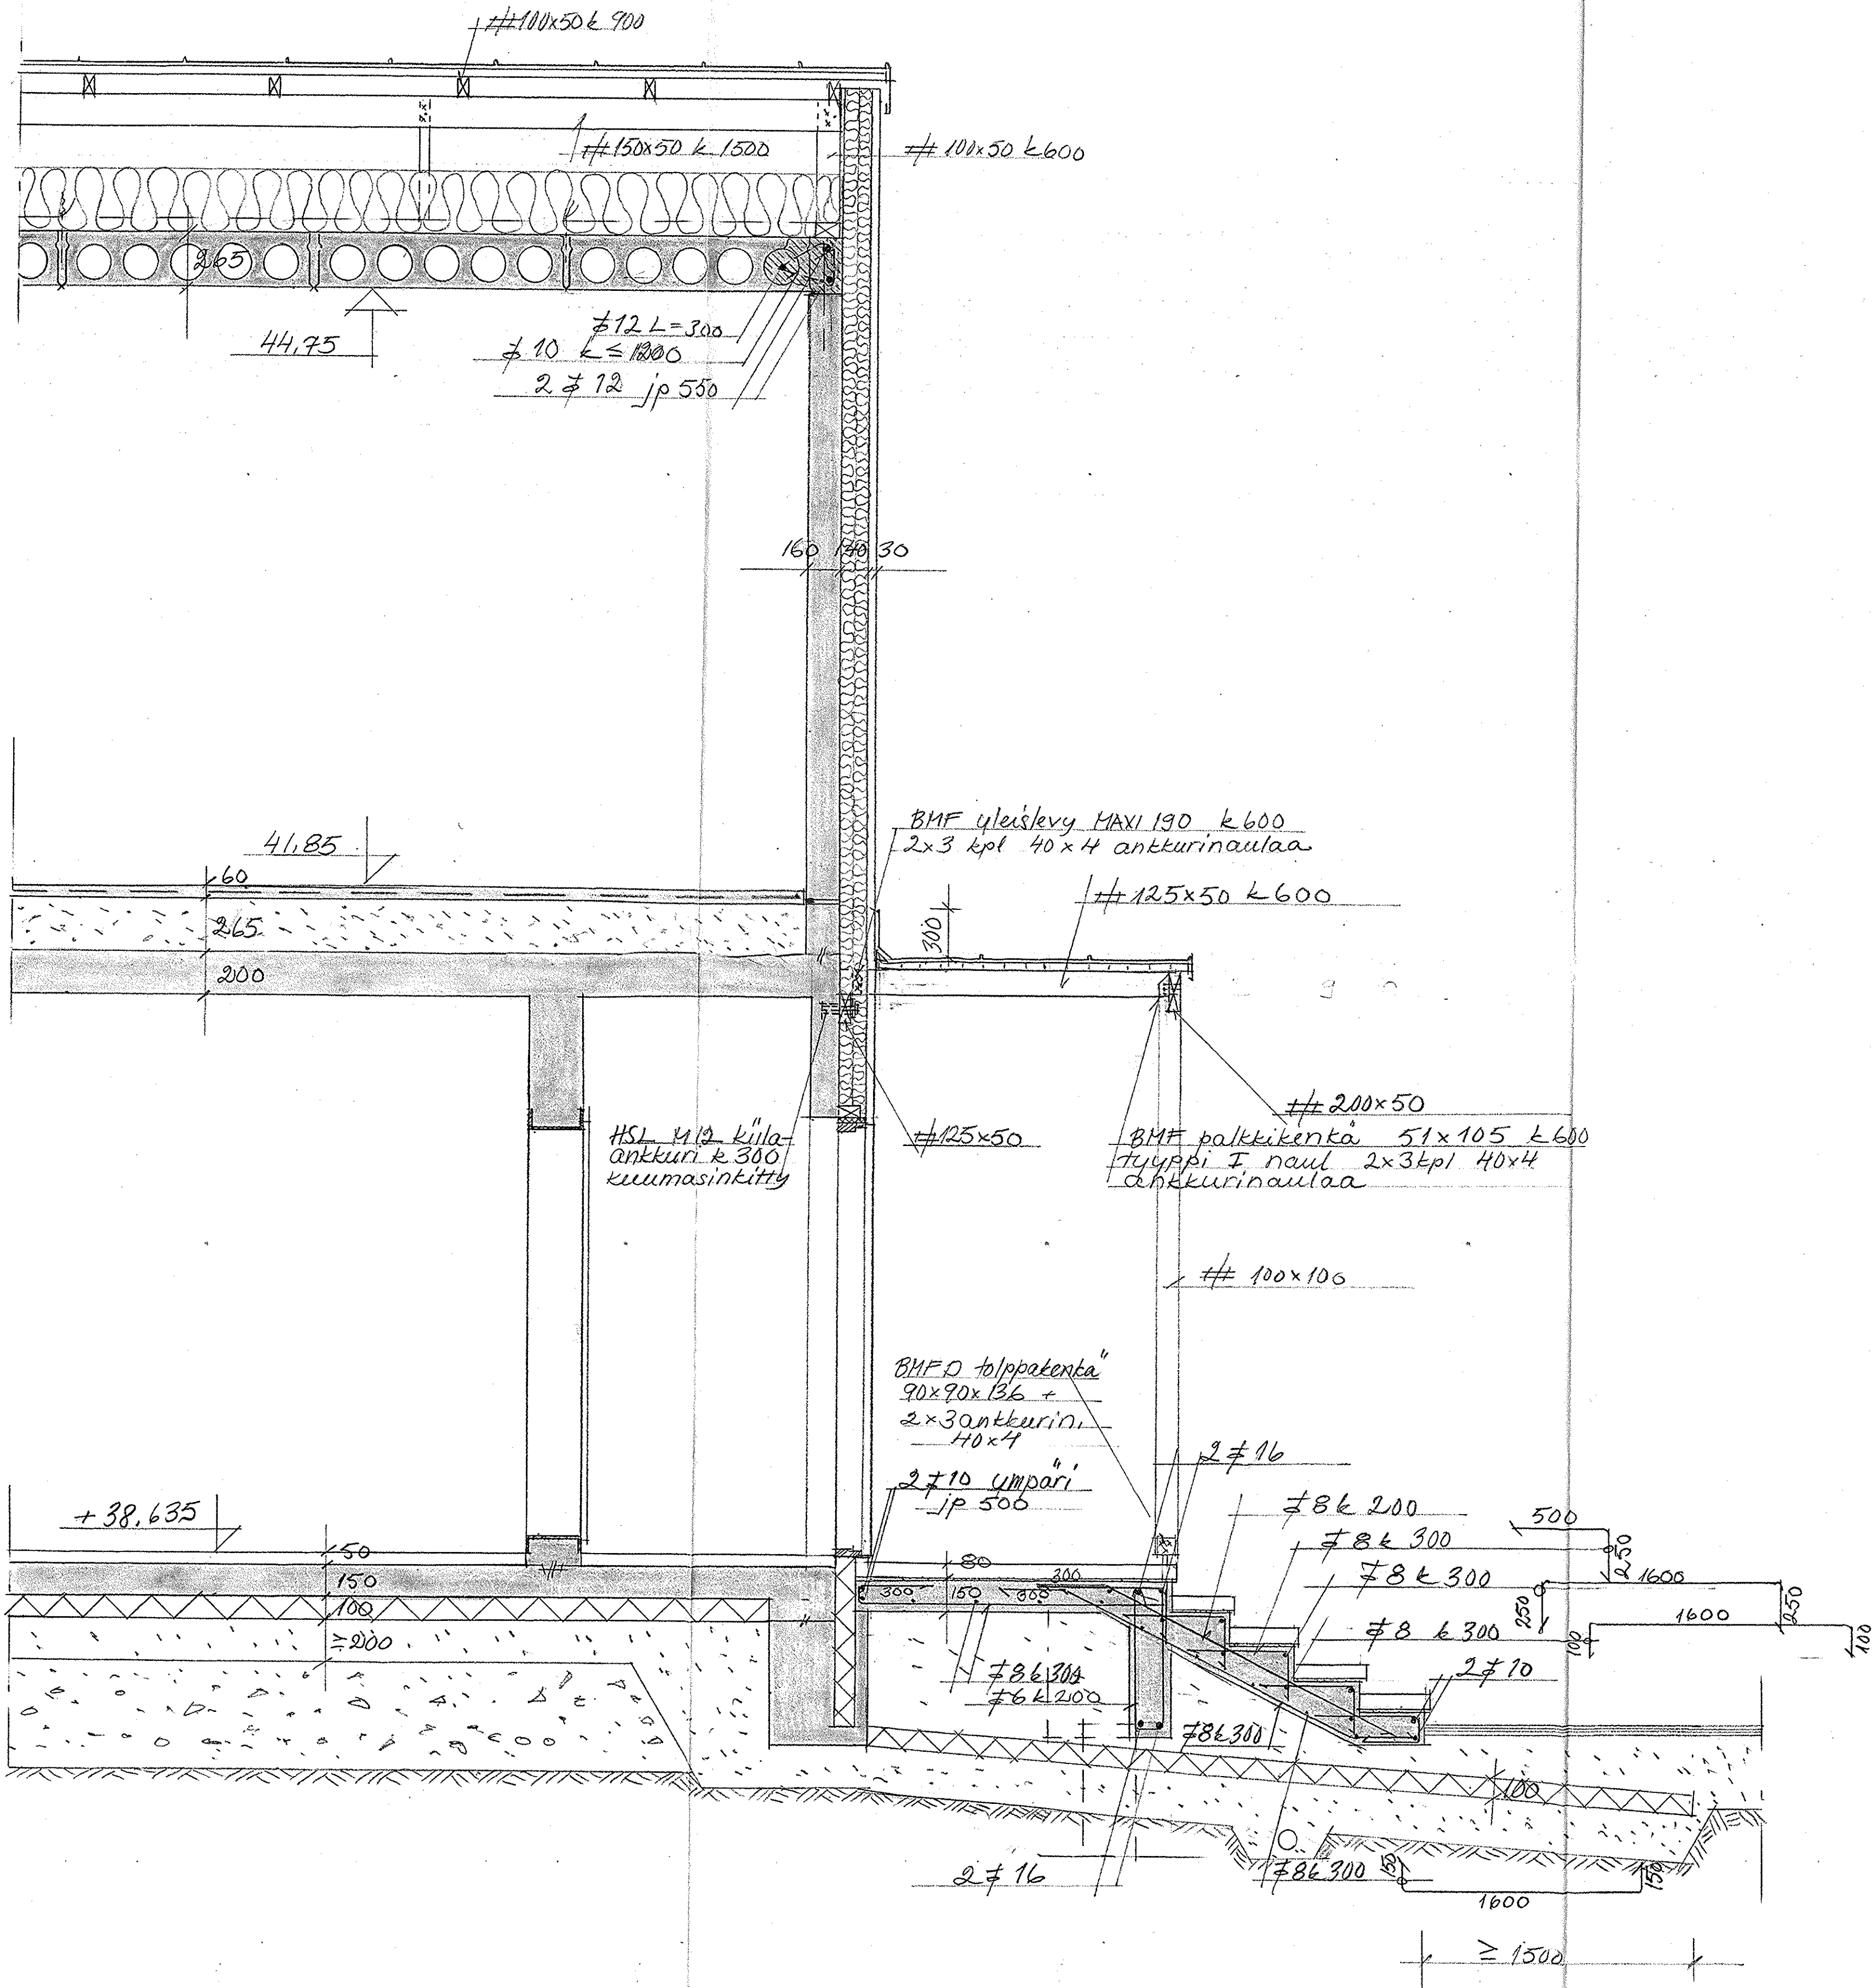

Betoni : k 30-2
 Teras : # A500H
 Puutavara : T 24-2

ARKISTOKAPPALE
4 36 0 02 / 2 / 111

ITÄ - HAKKILAN KOULU / LAAJENNUS		viitemäärä, merkintöid	
kassa 86	korjaus/tila 96021	tonnit/rin:o 1	96-375-B-92
rakennuslupamenpide UUDISRAKENNUS	rakennuskohteen osoite KOULUTIE 8	01260 VANTAA	RAKENNUSPIIRUSTUS
VANTAAN KAUPUNGIN RAKENNUSVIRASTO, TALONSUUNNITTELUOSASTO	KIELOTIE 13 01300 VANTAA 30 puh. vaihde 8391		LEIKKAUS
<i>Hubba</i>		suunn.ala 496002	muutos
VANTAA 14 14 1992		työn n:o	12