


- = KULKULUUKKU
- ← = KORVAUSILMAREITTI
- = POISTOILMAKANAVA
- 6a = RAPORTIN VALOKUVA
- Pa9 TP37 = MITTAUSLAITTEITA

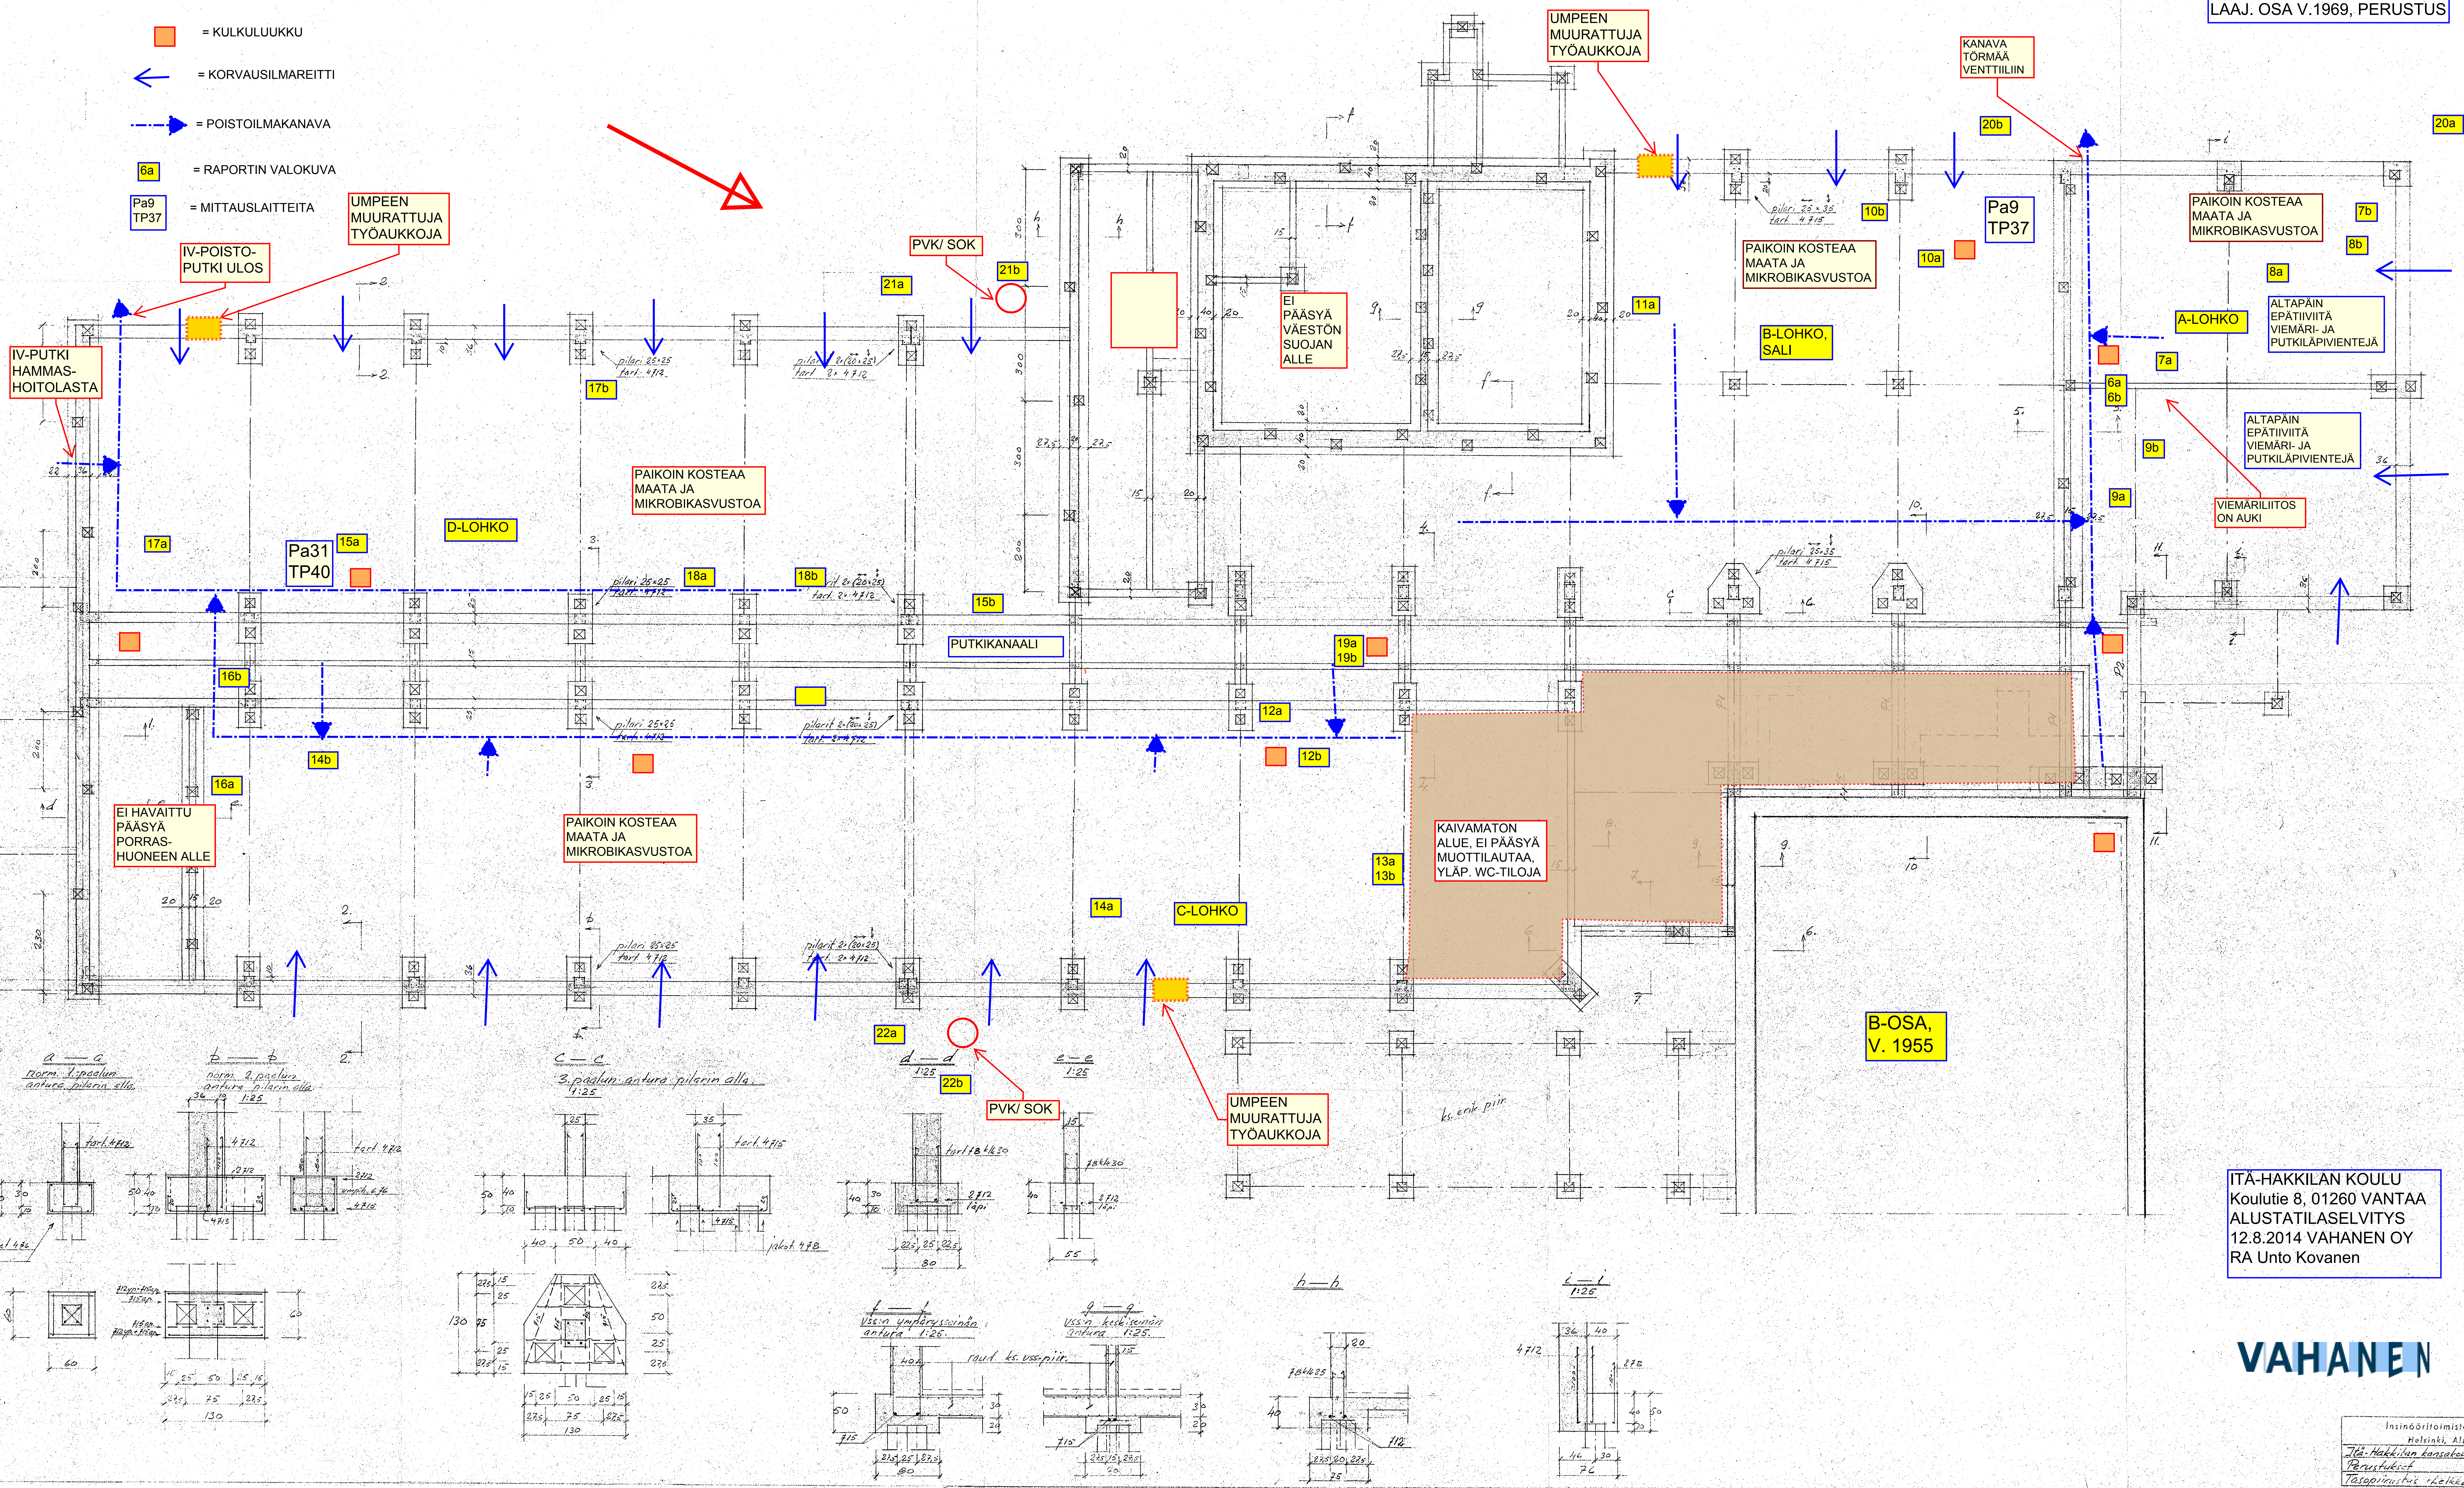

ITÄ-HAKKILAN KOULU  
 Koulutie 8, 01260 VANTAA  
 ALUSTATILASELTVITYS  
 12.8.2014 VAHANEN OY  
 RA Unto Kovanen

**VAHANEN**

Insinööritöimisto MAR  
 Helsinki, Alopik. 23  
 Itä-Hakkilan koulukoulu  
 Perustukset  
 Tarkastus: Lehtikukka