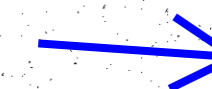

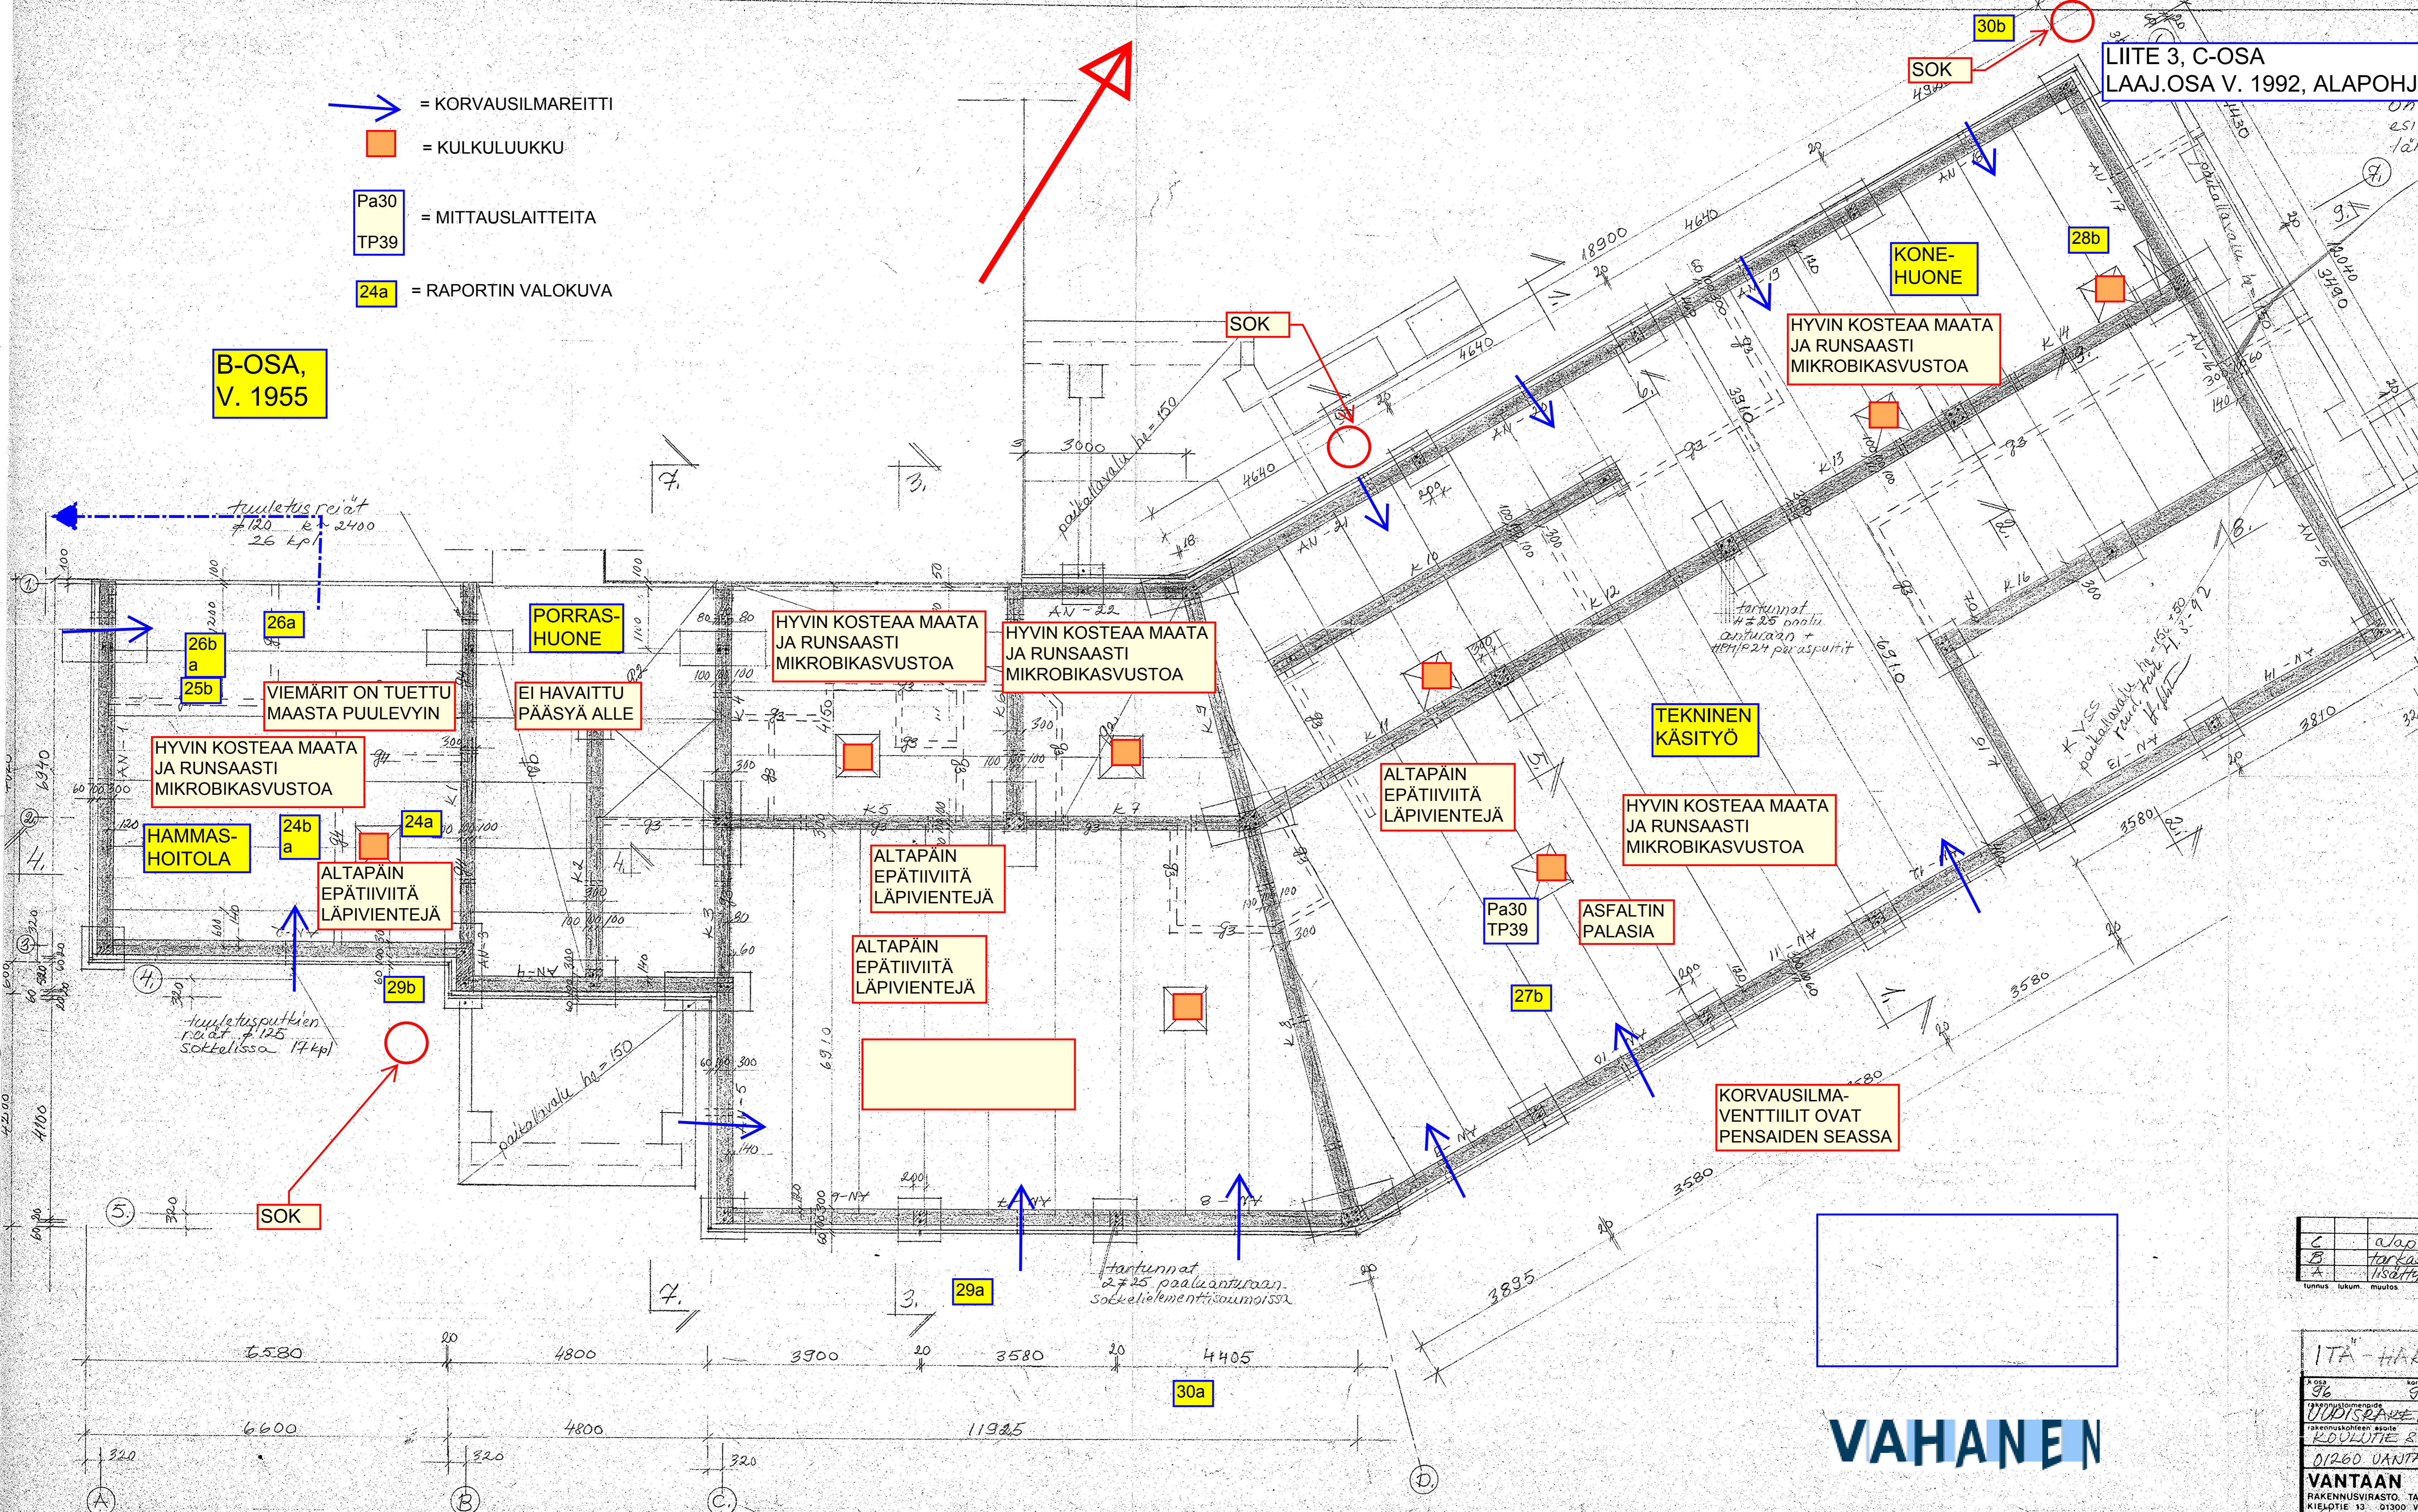


-  = KORVAUSILMAREITTI
-  = KULKULUUKKU
- Pa30 = MITTAUSLAITTEITA
- TP39 = MITTAUSLAITTEITA
- 24a = RAPORTIN VALOKUVA

**B-OSA,  
V. 1955**

**LIITE 3, C-OSA  
LAAJ.OSA V. 1992, ALAPOHJA**



C	alaohjan tarkastuslu...
B	alaohjan tarkastuslu...
A	alaohjan tarkastuslu...

**ITA-HAKKIL**

01260 VANTAA

**VANTAAN KAUPUNGIN RAKENNUSVIRASTO**

RAKENNUSVIRASTO, TALONSUUNNITTELU

KIELOTIE 13 01300 VANTAA 30

VANTAA 11.4.1992

**VAHANEN**