


- RAKENUS PERUSTETAAN TERÄSBETONISTEN TUKI-PAALUJEN VARAAN, VRT. PIIR. 440-04
- POHJATUTKIMUS: VANTAAN KAUPUNKI KUNNALLISTEKNINEN SUNN.O.S.
- ALAPOHJA: PUURAKENTEINEN TILAELEMENTTI VALMISTAJA: MASTER
- BETONI: K 25-2
- TERAS: A 500 H
- PERUSPALKIT PAIKALLAVALETTUJA TERÄSBETONIPALKKEJIA
- SOKKELIN SALLITUT MITTAPOIKKEAMAT:
 - SIJAINTI: ±10 mm
 - RISTIMITTA: ±20 mm
 - YLÄPINNAN KORKEUS: ±10 mm
- SOKKELIN YLÄPINTA PUUHERRETTÄÄN
- SOKKELIPALKKIEN RAUDOITUS KS. PALKKIPIIRUSTUKSET N:o 440-07 JA 08
- PERUSTUKSIIN TULEVAT MUUT KUIN ALAPOHJAN TUULETUSREIÄT KS. PERUSTUKSET, REIKAPIRUSTUS 440-10, JA NIIDEN AIHEUTTAMAT LISÄRAUDOITUKSET PALKKIPIIRUSTUKSET N:o 440-07 JA 08.

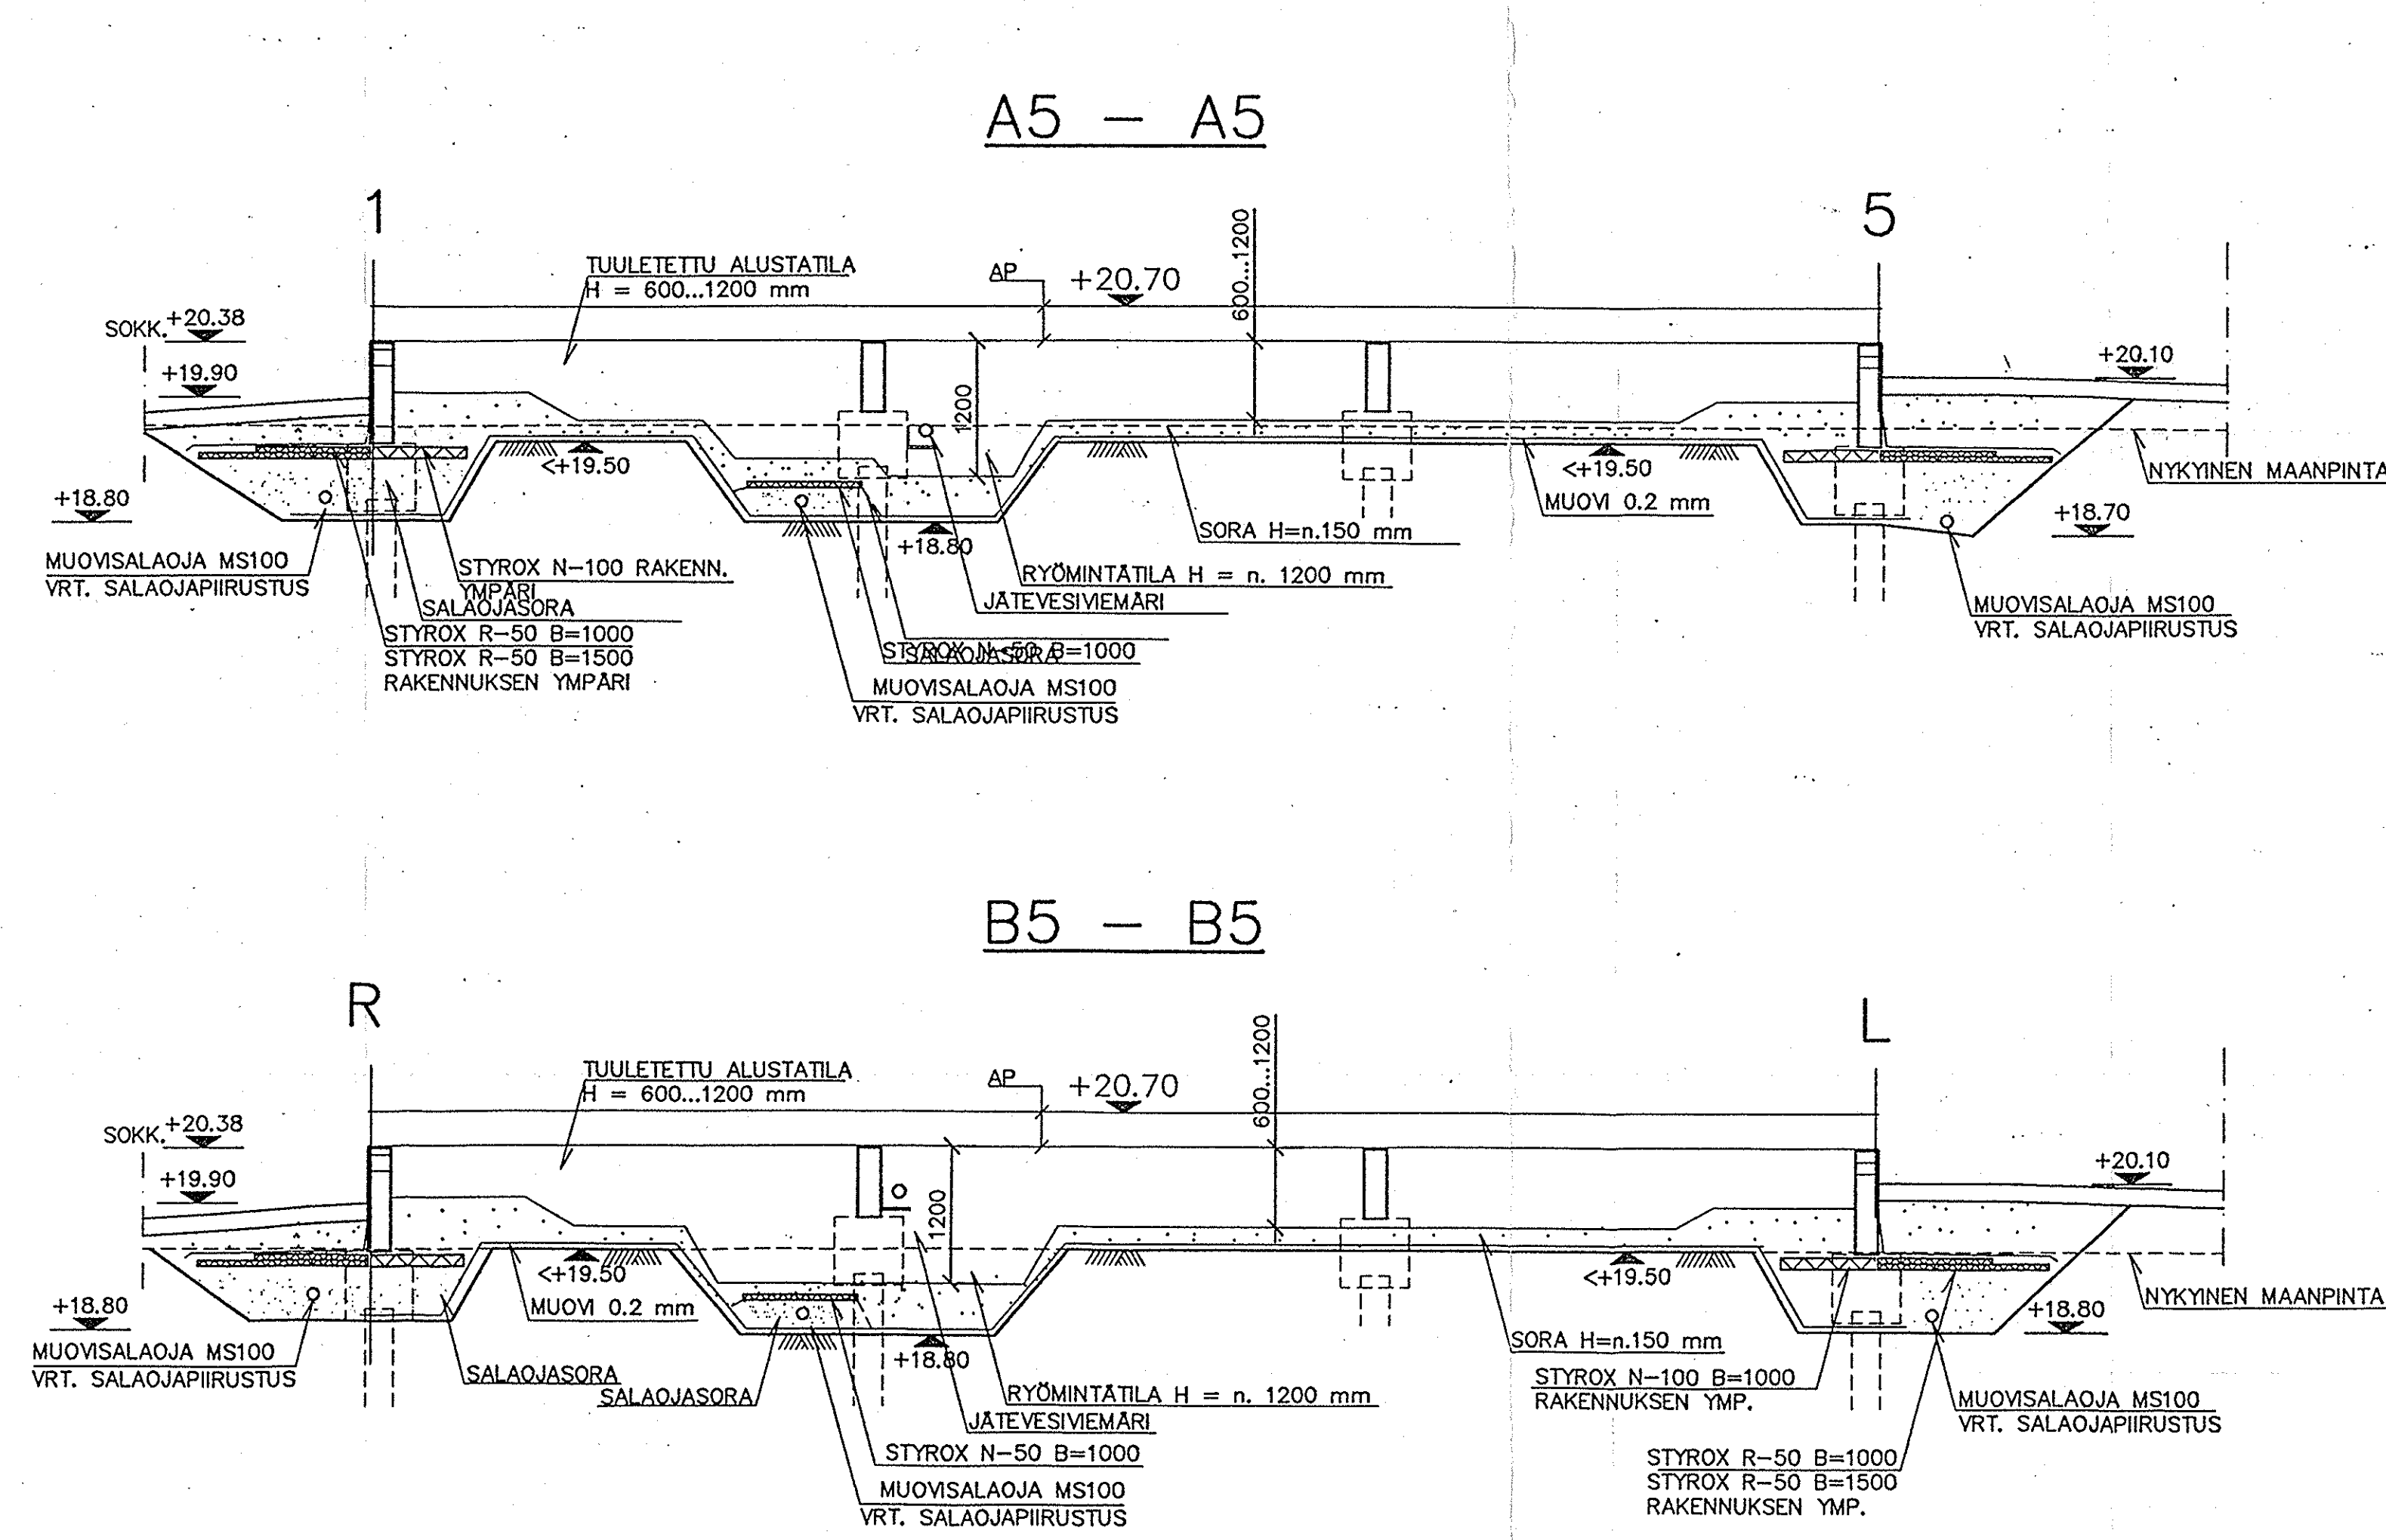

PERUSTUKSET, ALUSTATIILA
JOKIUOMAN PÄIVÄKOTI
 Vihertie 16, 01260 VANTAA
 ALUSTATILASELVITYS
 ASB Consult Oy, Helsinki
 28.3.2012 RA Unto Kovanen

ASB-YHTIÖT
Kiinteistön kunnan puolesta

ARKISTOKAPPALE
 VAIHTOKOVA 3.13.030.14/002

VAIKUTTAVUUSVAIKUTUS
 KUNNALLISEN VALVONTAVASTOON
 ja tekniseen neuvotteluun
 lähtöisin O.S.

ARKISTOKAPPALE

B 1	LISÄTTY PAALUTARKEIDEN VAIKUTUS	KA 20.4.90
A 12	LISÄTTY PALKKINUMEROT, KORJATTU LUISKAKA	28.2.90

Projekti	Katteen / Tilin nro	Käytetty	Kuukausittainen määritys	Määritys nro
17	17614	1	17-1644-A-89	11690
RAKENNEPIIRUSTUS				

JOKIUOMAN PÄIVÄKOTI PERUSTUKSET YLEISLEIKKAUKSET 1:50
 VANTAA

SUUNNITTELUAREENA OY
 ELämäNKATU 32 A 00500 HELSINKI 00-79100

Rakennusnumero: **RAK 440**
 Piirustusnumero: **05**
 Master: **B**

2.1.89