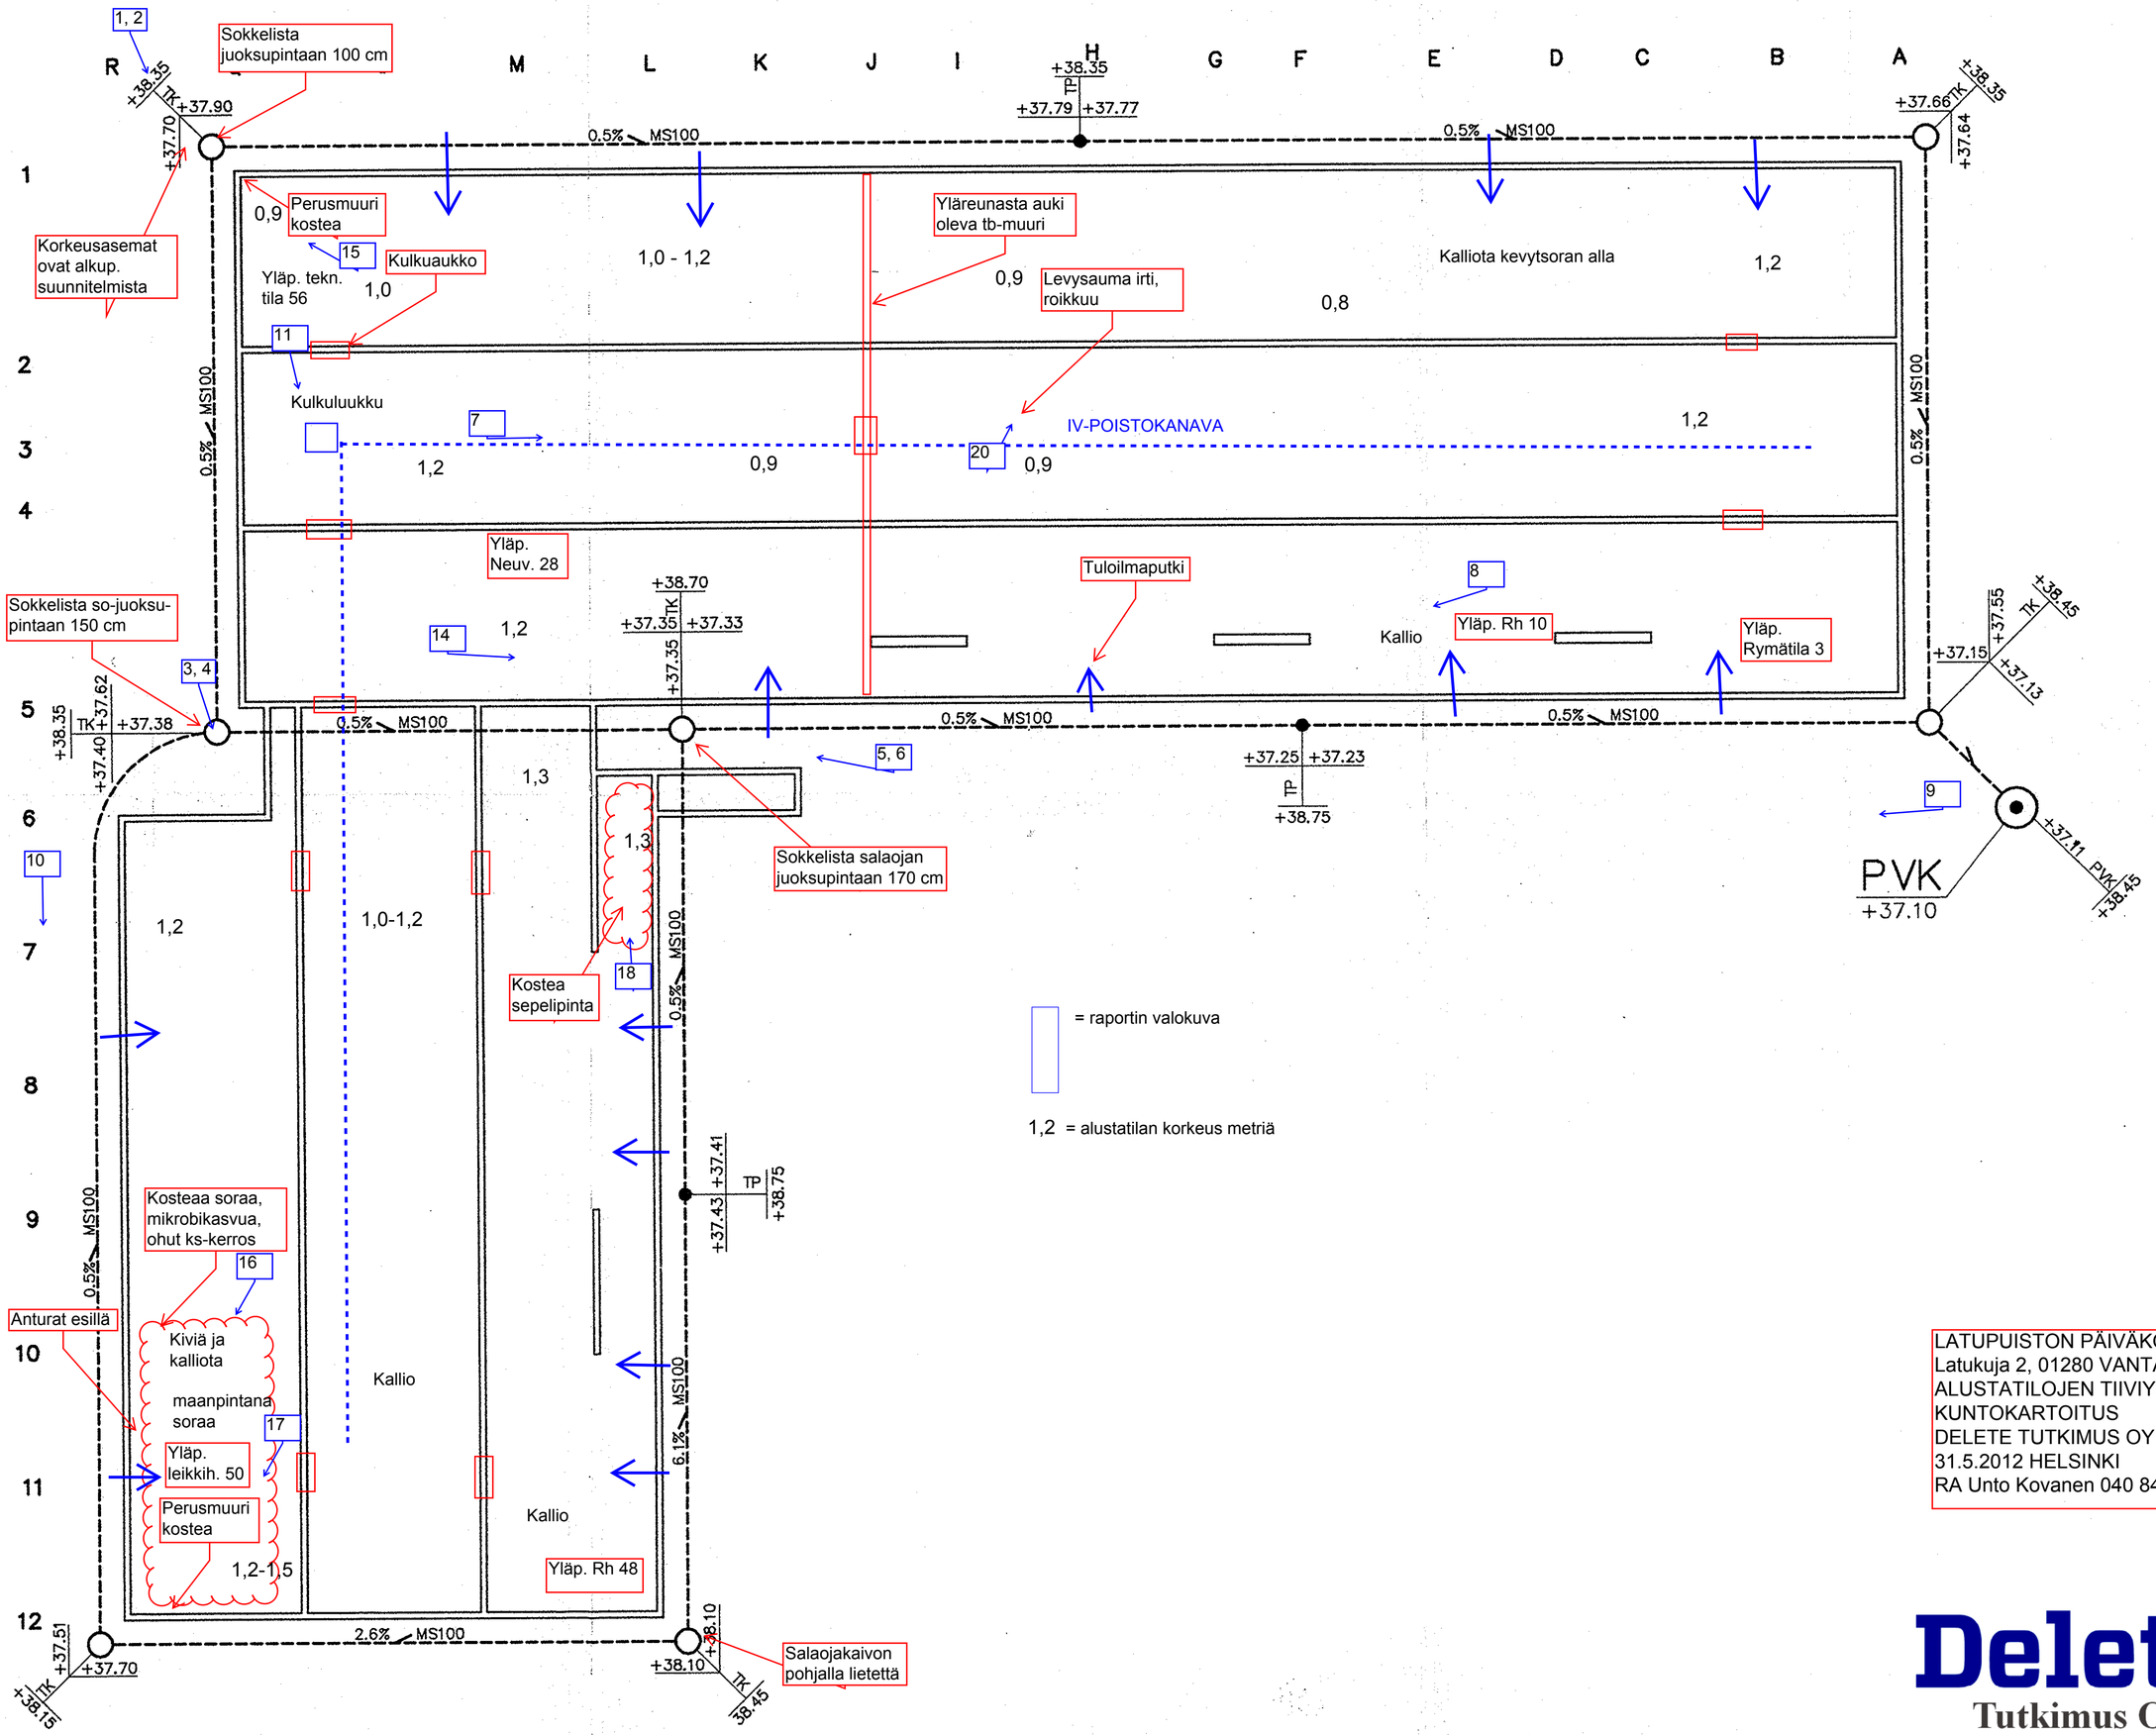


= raportin valokuva

1,2 = alustatilan korkeus metriä

LATUPUISTON PÄIVÄKOTI
Latukuja 2, 01280 VANTAA
ALUSTATILOJEN TIIVIYS- JA KUNTOKARTOITUS
DELETE TUTKIMUS OY
31.5.2012 HELSINKI
RA Unto Kovanen 040 848 4354

Delete Tutkimus Oy