


ASB-YHTIÖT
Kiinteistön
kunnan puolesta

ALUSTATILAN TIIVEYS- JA KUNTOKARTOITUS
LEPPÄKORVEN PÄIVÄKOTI
Korpikontiontie 4, 01450 VANTAA
ASB Consult Oy, Helsinki
24.1.2012 RA Unto Kovanen

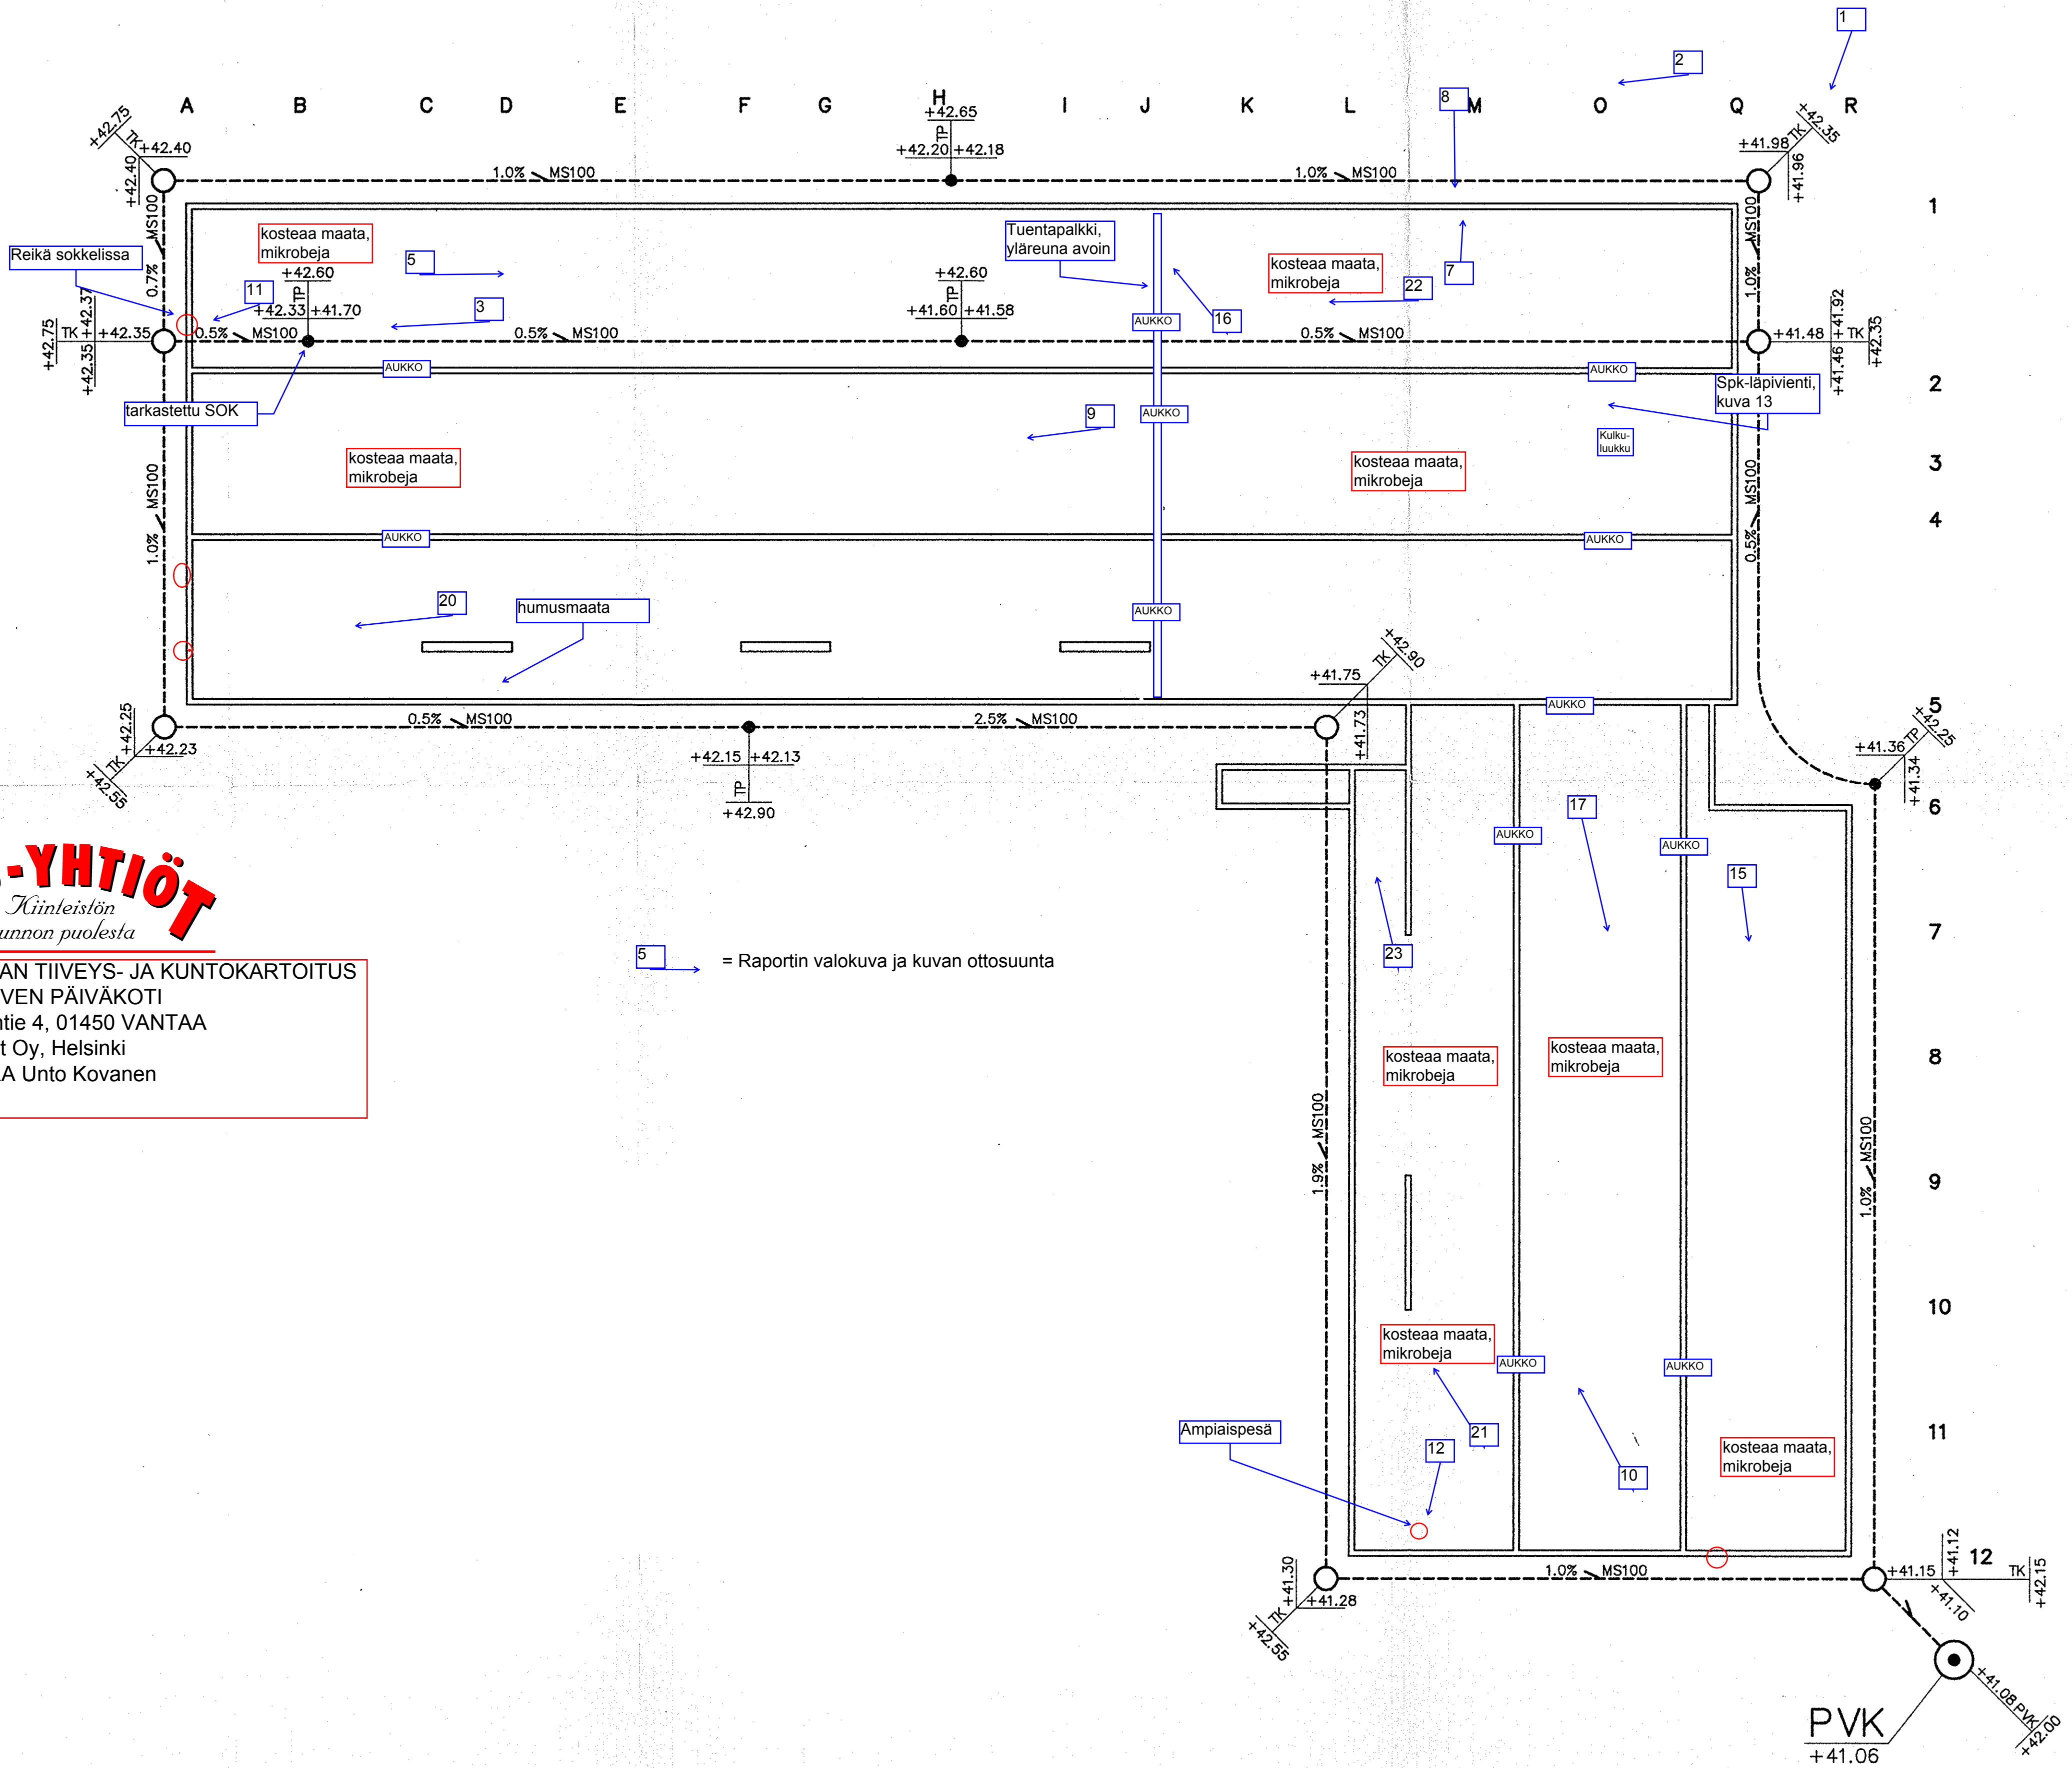

5 = Raportin valokuva ja kuvan ottosuunta

PVK
+41.06