


ALUSTATILASELVITYS
MARTINLAAKSON KOULU
Martinlaaksonpolku 4
01620 VANTAA
Delete Tutkimus Oy, Helsinki
30.8.2013 RA Unto Kovanen

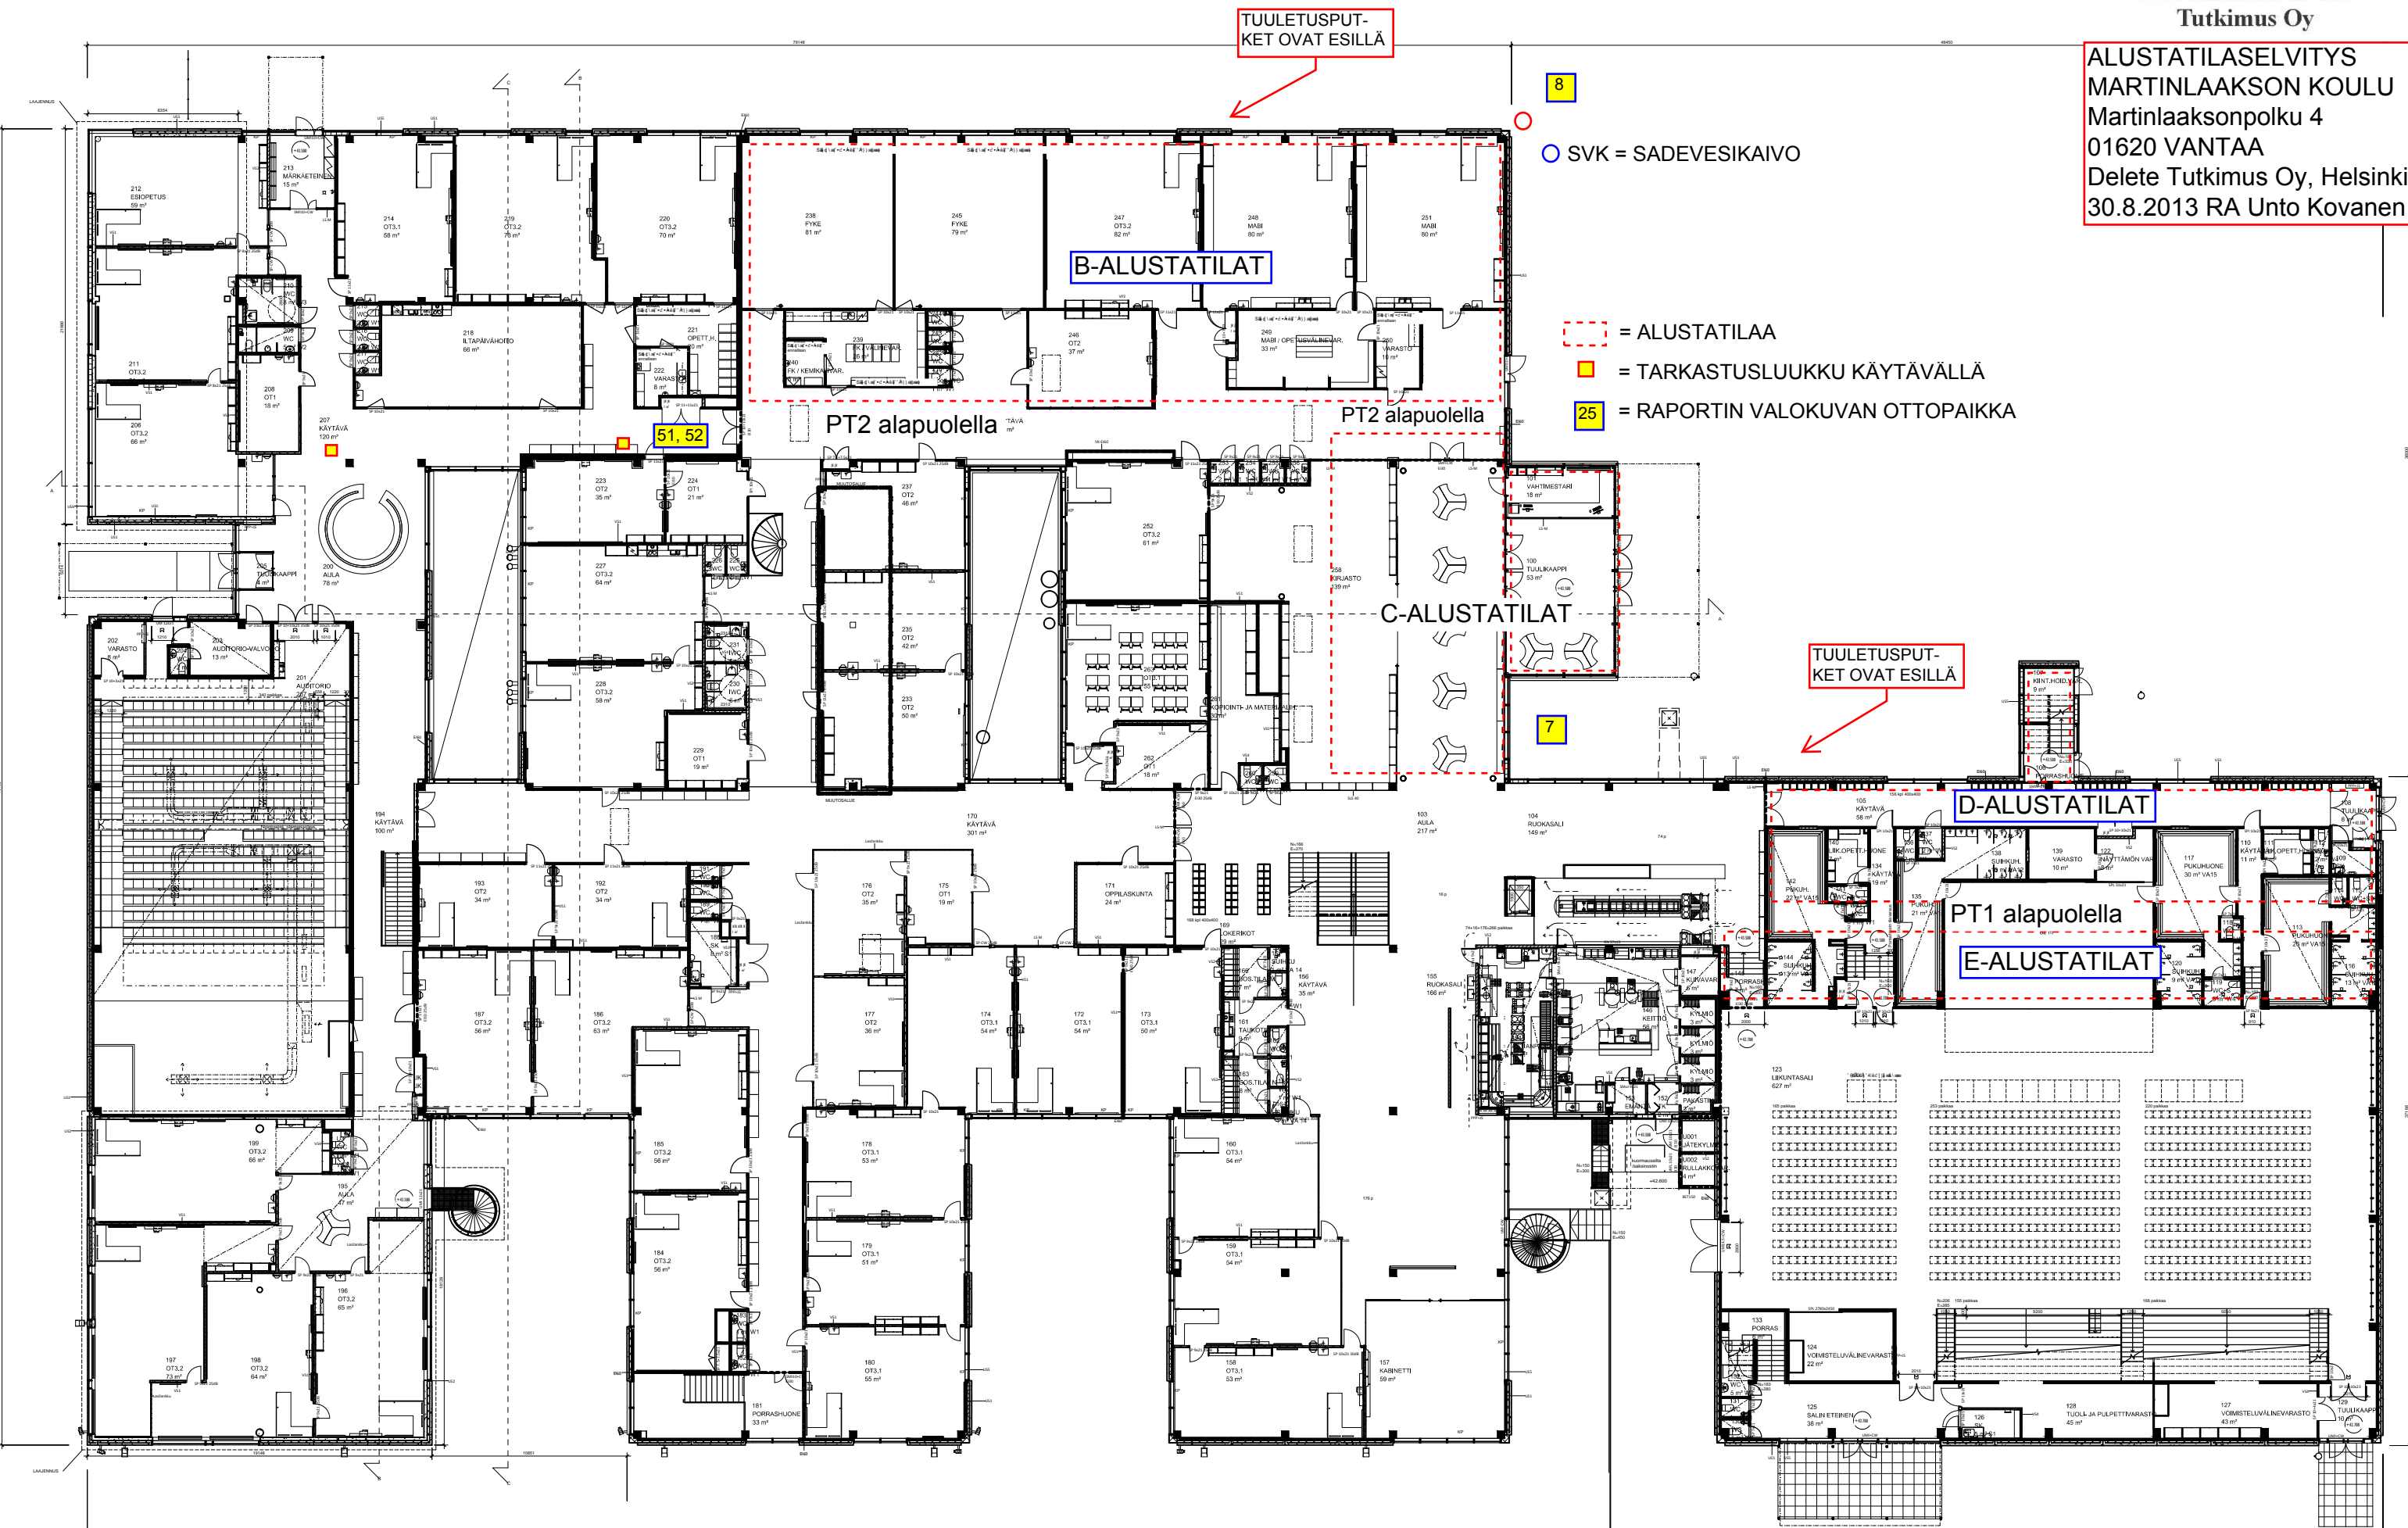

TUULETUSPUT-
KET OVAT ESILLÄ

8

SVK = SADEVESIKAIVO

B-ALUSTATILAT

= ALUSTATILAA

= TARKASTUSLUUKKU KÄYTÄVÄLLÄ

25 = RAPORTIN VALOKUVAN OTTOPAIKKA

PT2 alapuolella

PT2 alapuolella

C-ALUSTATILAT

TUULETUSPUT-
KET OVAT ESILLÄ

7

D-ALUSTATILAT

PT1 alapuolella

E-ALUSTATILAT