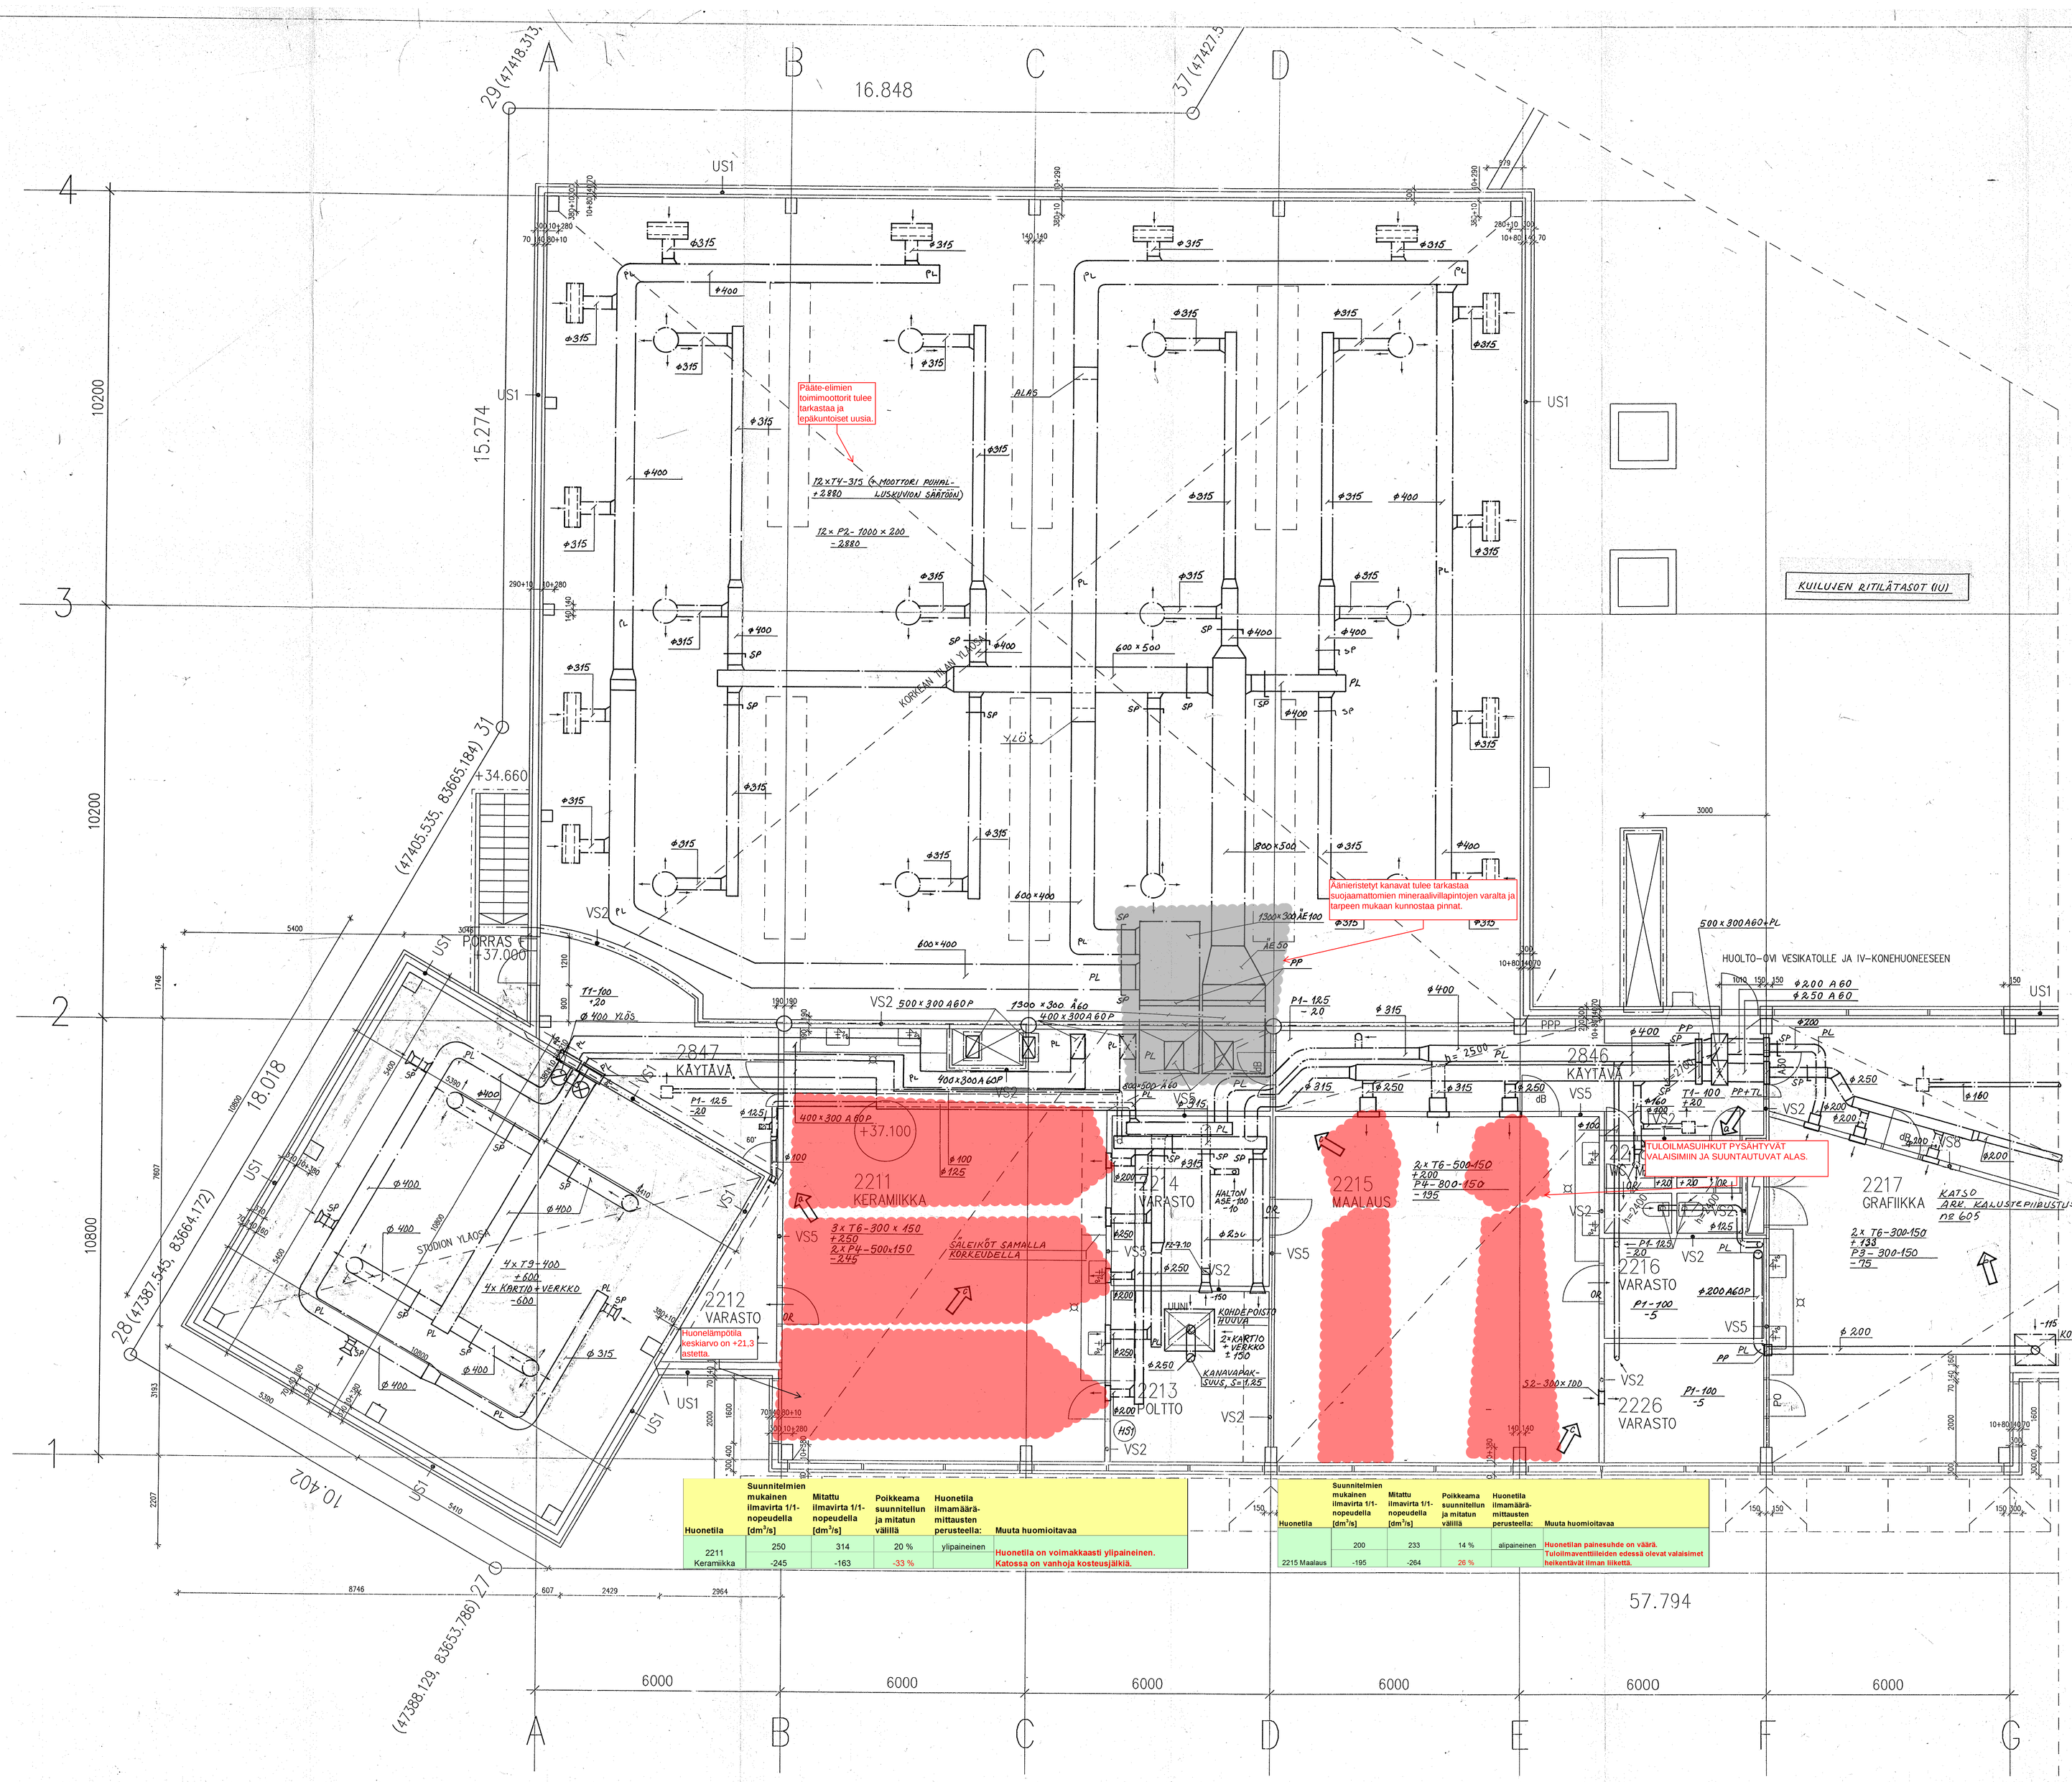

Huonetila	Suunnitelmien mukainen ilmavirta t/1-nopeudella [dm³/s]	Mitattu ilmavirta t/1-nopeudella [dm³/s]	Poikkeama suunnitellun ja mitatun välillä	Huonetila ilmamäärämittausten perusteella:	Muuta huomioitavaa
2211 Keramiikka	250 -245	314 -163	20 % -33 %	ylipaineinen	Huonetila on voimakkaasti ylipaineinen. Katossa on vanhoja kosteusjäliköä.

Huonetila	Suunnitelmien mukainen ilmavirta t/1-nopeudella [dm³/s]	Mitattu ilmavirta t/1-nopeudella [dm³/s]	Poikkeama suunnitellun ja mitatun välillä	Huonetila ilmamäärämittausten perusteella:	Muuta huomioitavaa
2215 Maalaus	200 -195	233 -264	14 % 26 %	alipaineinen	Huonetilan painesuhde on vähän. Tuloilmaventtiileiden edessä olevat valaisimet heikentävät ilman liikettä.

TUNNUS

JAKELU	PM
PUOLIMATKA	
ARKKITEHDIT	
RAKENNUS	
LVI-TEKNIIKKA	
SÄHKÖ	
LVI-KONE	
VANTAAN KAUPUNKI	
MATKA	

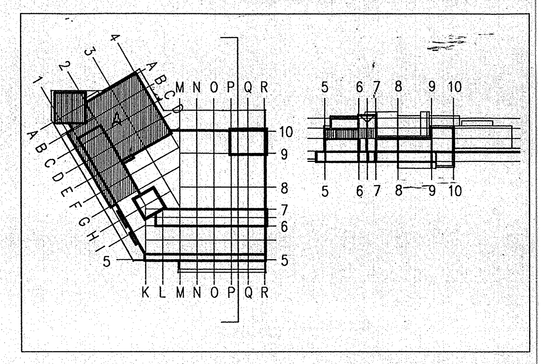

PIIRUSTUSMERKINTÖJEN SELITYKSET:

= ILMAN LIIKE MERKKISAVUMITTAUKSESSA

= MUUTA HUOMIOITAVAA

= SUOJAAMATTOMIA MINERAALIVILLAERISTEITÄ KANAVISSA / KAMMIOISSA

Huonelämpötila keskiarvo on +20,3 lasketta.

= HUONELÄMPÖTILAN KESKIARVO 5.10.-5.12.2012 SEURANTAJAKSOLLA

LIITE 4: TUTKIMUS- JA VAURIOKARTTA
2.KERROS A-OSA

Pääkirjan / Kpro: 15	Asiakirjan / Ohje: 15404
Rakennuspaikka: UUDISRAKENNUS	Kiinteistö: ILMANVAIHTO
Rakennuksen nimi ja osoite: MYYRMÄEN VAPAA-AJANTALO KILTERINRAITTI 6 01600 VANTAA	Piirustuksen sisältö: 2. KERROS , OSA A — Mittakaava: 1:50
RAKENNUS-EKONO Teknikantie 4 Otaniemi PL 27 00131 Helsinki Puh. (90) 46911 Fax (90) 4691311	Projekti n:o: LKA - 14.607 L — Mikrot:
Piir. EEH Tark. EHR Tark. / Hyv.	Suunnitteluvaihe: LVI — Piirustusnumero: L431-007 — Revisio: C
Kun. 24.01.1992	

PROJ. 15 — KORTELI/ILA 15404 — TÖNTÖ/Rho	VIRANOMAISLIÖN NIMIKANTEJA
RAKENNUSPAIKKA: UUDISRAKENNUS	PIIRUSTÜLAJI: TYÖPIIRUSTUS — ASOKS.Nro
RAKENNUSKOHTEEN NIM. JA OSOITE: MYYRMÄEN VAPAA-AJANTALO KILTERINRAITTI 6 01600 VANTAA	PIIRUSTÜKSEN SISÄLTÖ: 2.KERROS, 2.KERROS, OSA A — MITTAKAVAAT: 1:50
Arkkitehtitoimisto innovarch Rauhanvuorentie 8 00140 Espoo Puh. 90-4583011 Fax 90-4584008	SUUN.JLA: ARK — PIIR.NRO: 651 — PIIR.Rev: 03-07 — MUUTOS: 03-0320 — M-ASIA — PIIRUS: L431
	PÄIVÄYS: 13.01.1992 — H. RANTALA-STEWART — TARK.