

## RAKENTEET JA VARUSTEET

- 1 ILMOITUSTAUUU
- 2 KIIPEILYTELINE
- 3 BETONIRENGAS SUOJUS + PUURITILÄ
- 4 TUKIMUURI
- 5 PALLOSEINÄ
- 6 PALLOSEINÄ
- 7 LÄHTÖTORNI
- 8 PUUTASO
- 9 PORTAAT
- 10 LIUKURATA
- 11 NIMIKYLTTI
- 12 KEINU
- 13 LASTEN PÖYTÄ - PENKKIYHD.
- 14 LEIKKIMÖKKI
- 15 HIEKKA - ALLAS
- 16 ISTUINTASO + HYLLY
- 17 PUOLAPUUT
- 18,19 POLKUPYÖRÄTELINEET
- 20 MAABETONIKUMIPARE
- 21 LIUKURATA
- 22 TUNNELI + PORRAS
- 23 LEIVONTAPÖYTÄ
- 24 KIOSKIMYYNTI
- 25 KIIPEILYRISTI
- 26 KEINU
- 27 KEINUELÄIMET
- 28 LASTEN PENKKI
- 29 LEIKKIMÖKKI
- 30 AIKUISTEN PENKKI


- o RK ROSKAKORI
- AITA
- KASVILLISUUDEN SUOJA-AITA
- H LT LIPPUTANKO
- ∞ PAIKALLE SUIJITETTAVAT KIVET

- Kallistuksessa korjattavaa
- Kallistuksen suunta
- ↔ Maanpinta on tasainen
- 1 → Kuvan numero ja suunta

ERILLINEN PIHASUUNNITELMA NRO 20565.  
ERILLINEN TASAUS- JA PINTAVESI SUUNNITELMA NRO 20566 / PIHASUUNNITELMAT.

# ASB-YHTIÖT

Kiinteistön  
kunnan puolesta

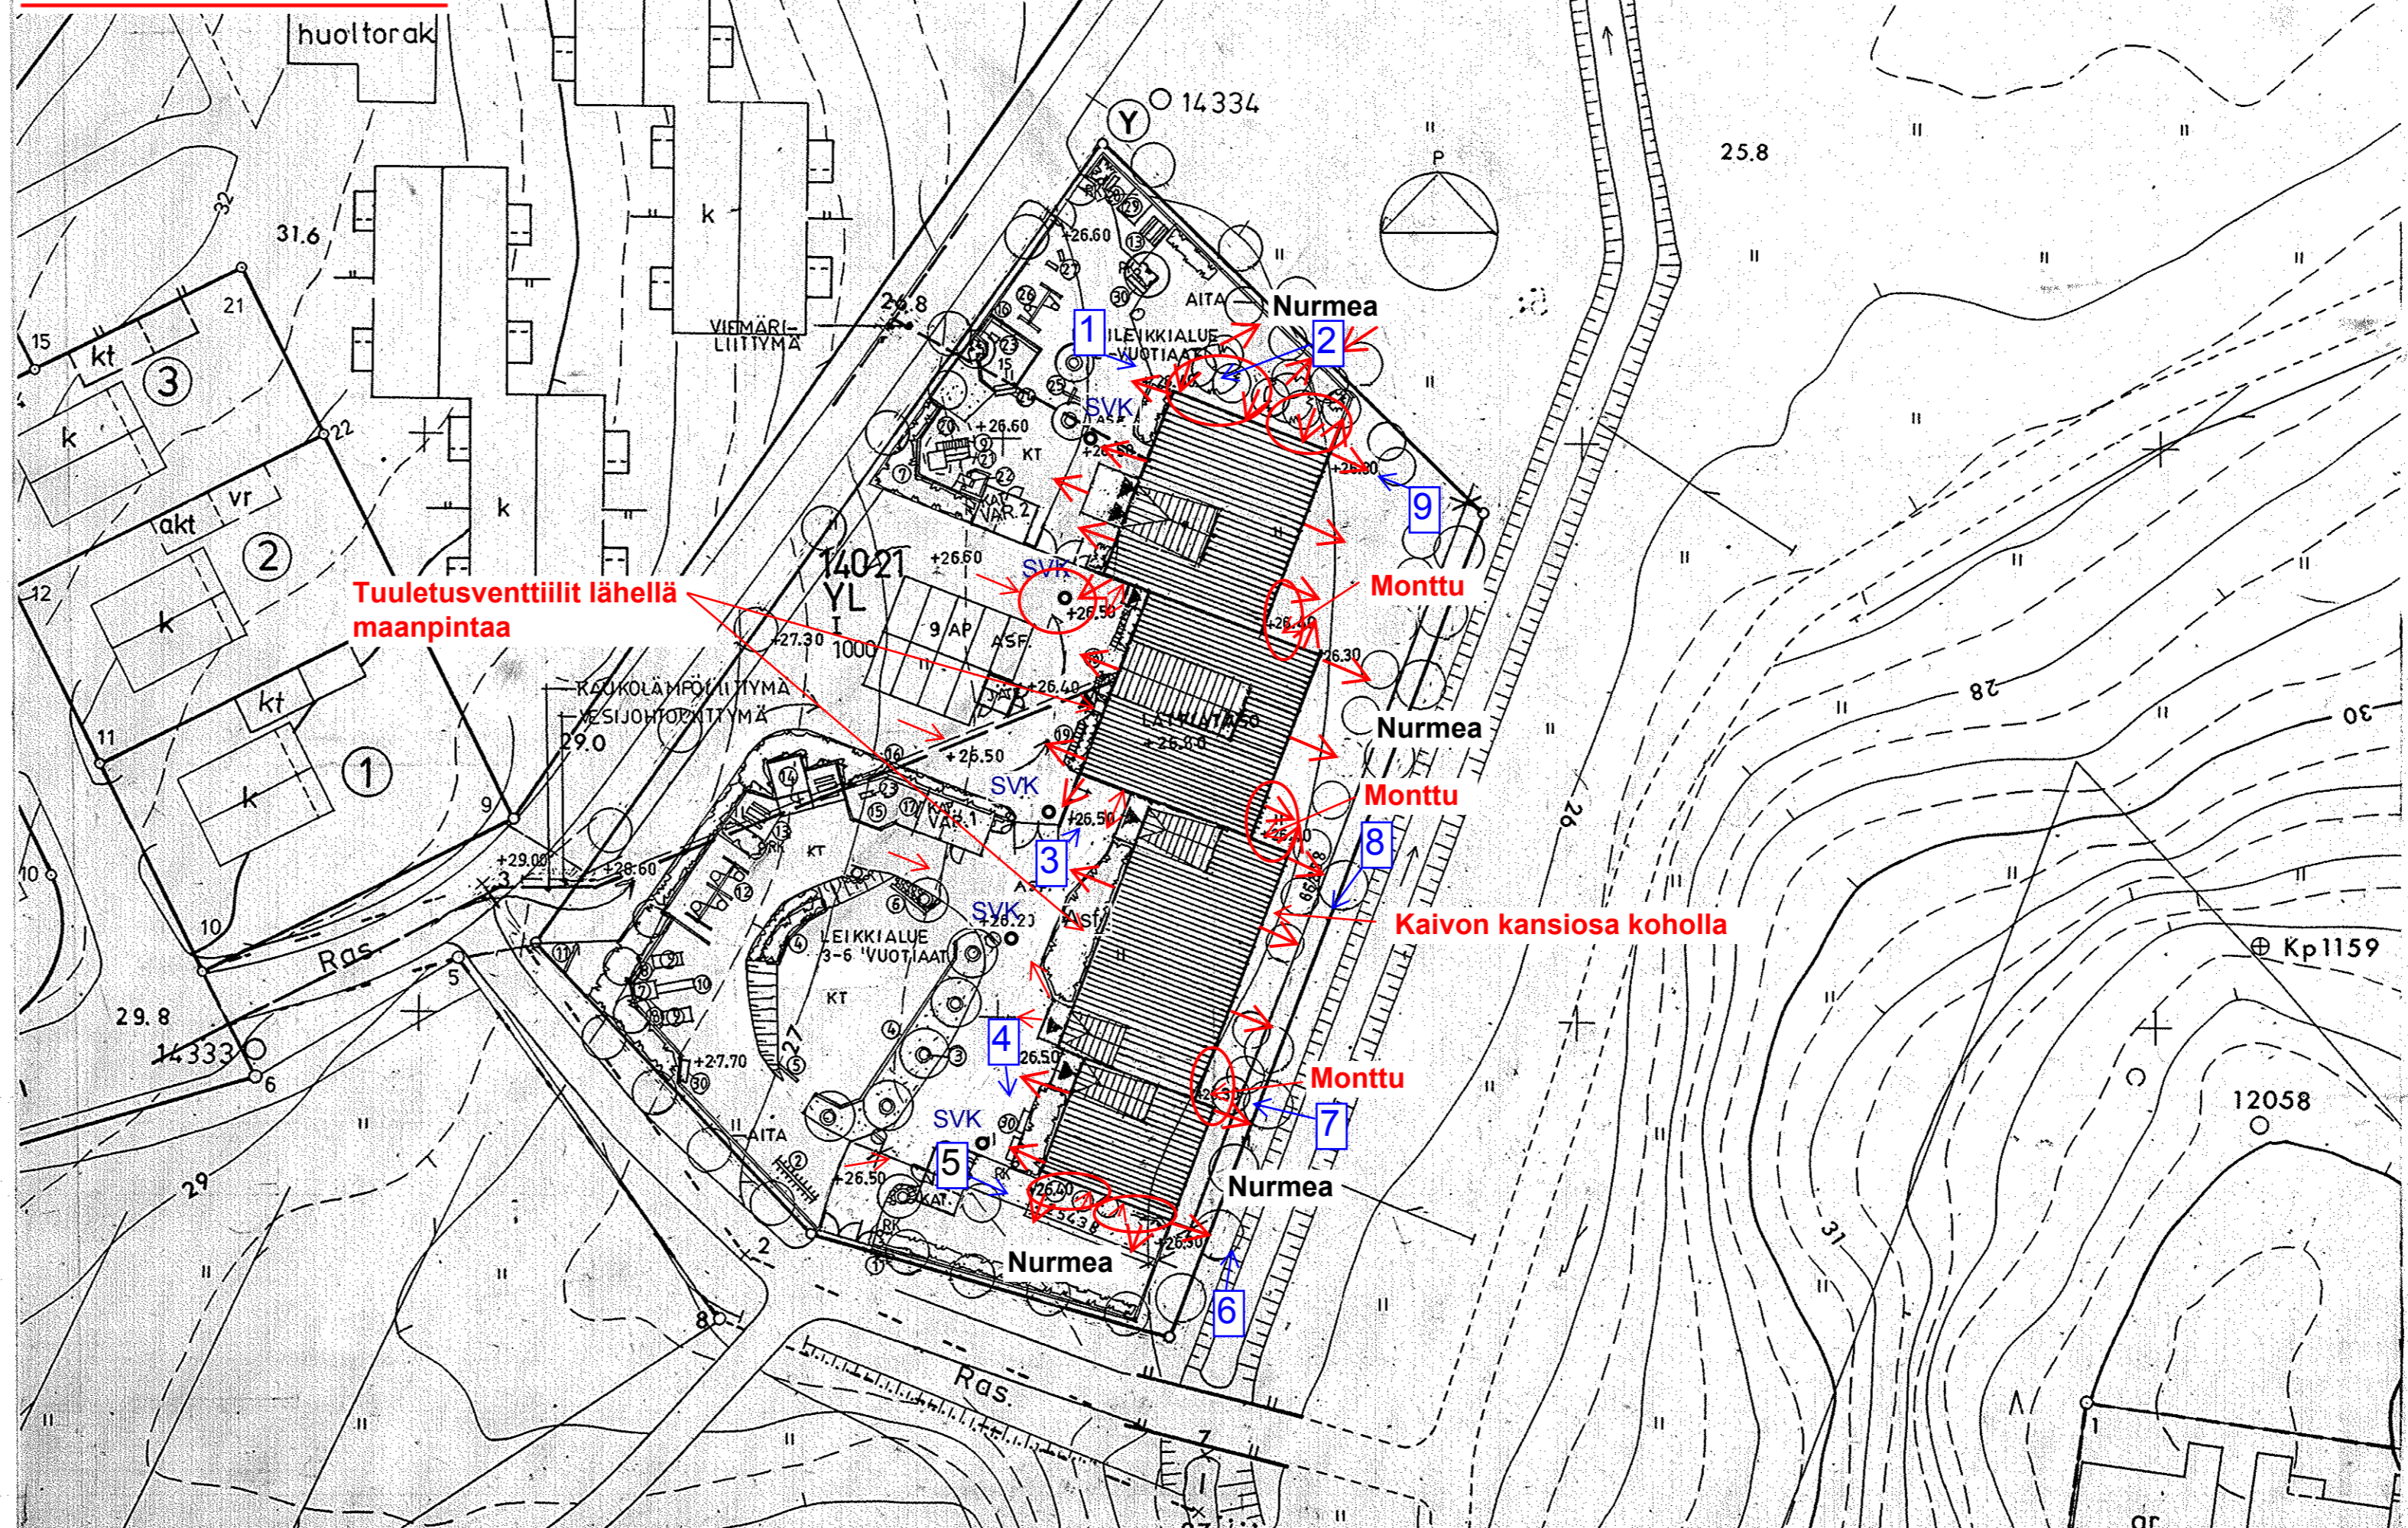

**PINTAKALLITUSSELVITYS**

**Varistonniityn päiväkot**  
Niittäjäntie 13B, 01660 VANTAA

ASB-Consult Oy, pvm. 29.9.2011  
Laatinut: Asko Karvonen

KATOKSET, VARASTOT 10.6.:86

3 14 29 / 001

VARISTONNIITYN PÄIVÄKOTI			viranomaisen merkintöjä	
k.osa	kortteli/tila	tonniti/rn:o	piirustuslaji	juoks.n:o
14. VARISTO	14021	1	PÄÄPIIRUSTUS	
rakennustoimenpide	UUDISRAKENNUS		piirustuksen sisältö	mittakaava
rakennuskohteen osoite	NIITTÄJÄNTIE		ASEMAPIIRROS	1:500
01660 VANTAA				
<b>VANTAAN KAUPUNGIN</b>				
RAKENNUSVIRASTO, TALONSUUNNITTELUOSASTO			suunn.ala	työn n:o
KIELOTIE 13 01300 VANTAA 30 puh. vaihde 8391				31429
piirt.			muutos	2. 6.86
			piir.n:o	4. 9.86
hyv. <i>[Signature]</i>				
VANTAA	7. 5. 1986		<b>ark</b> 11	